
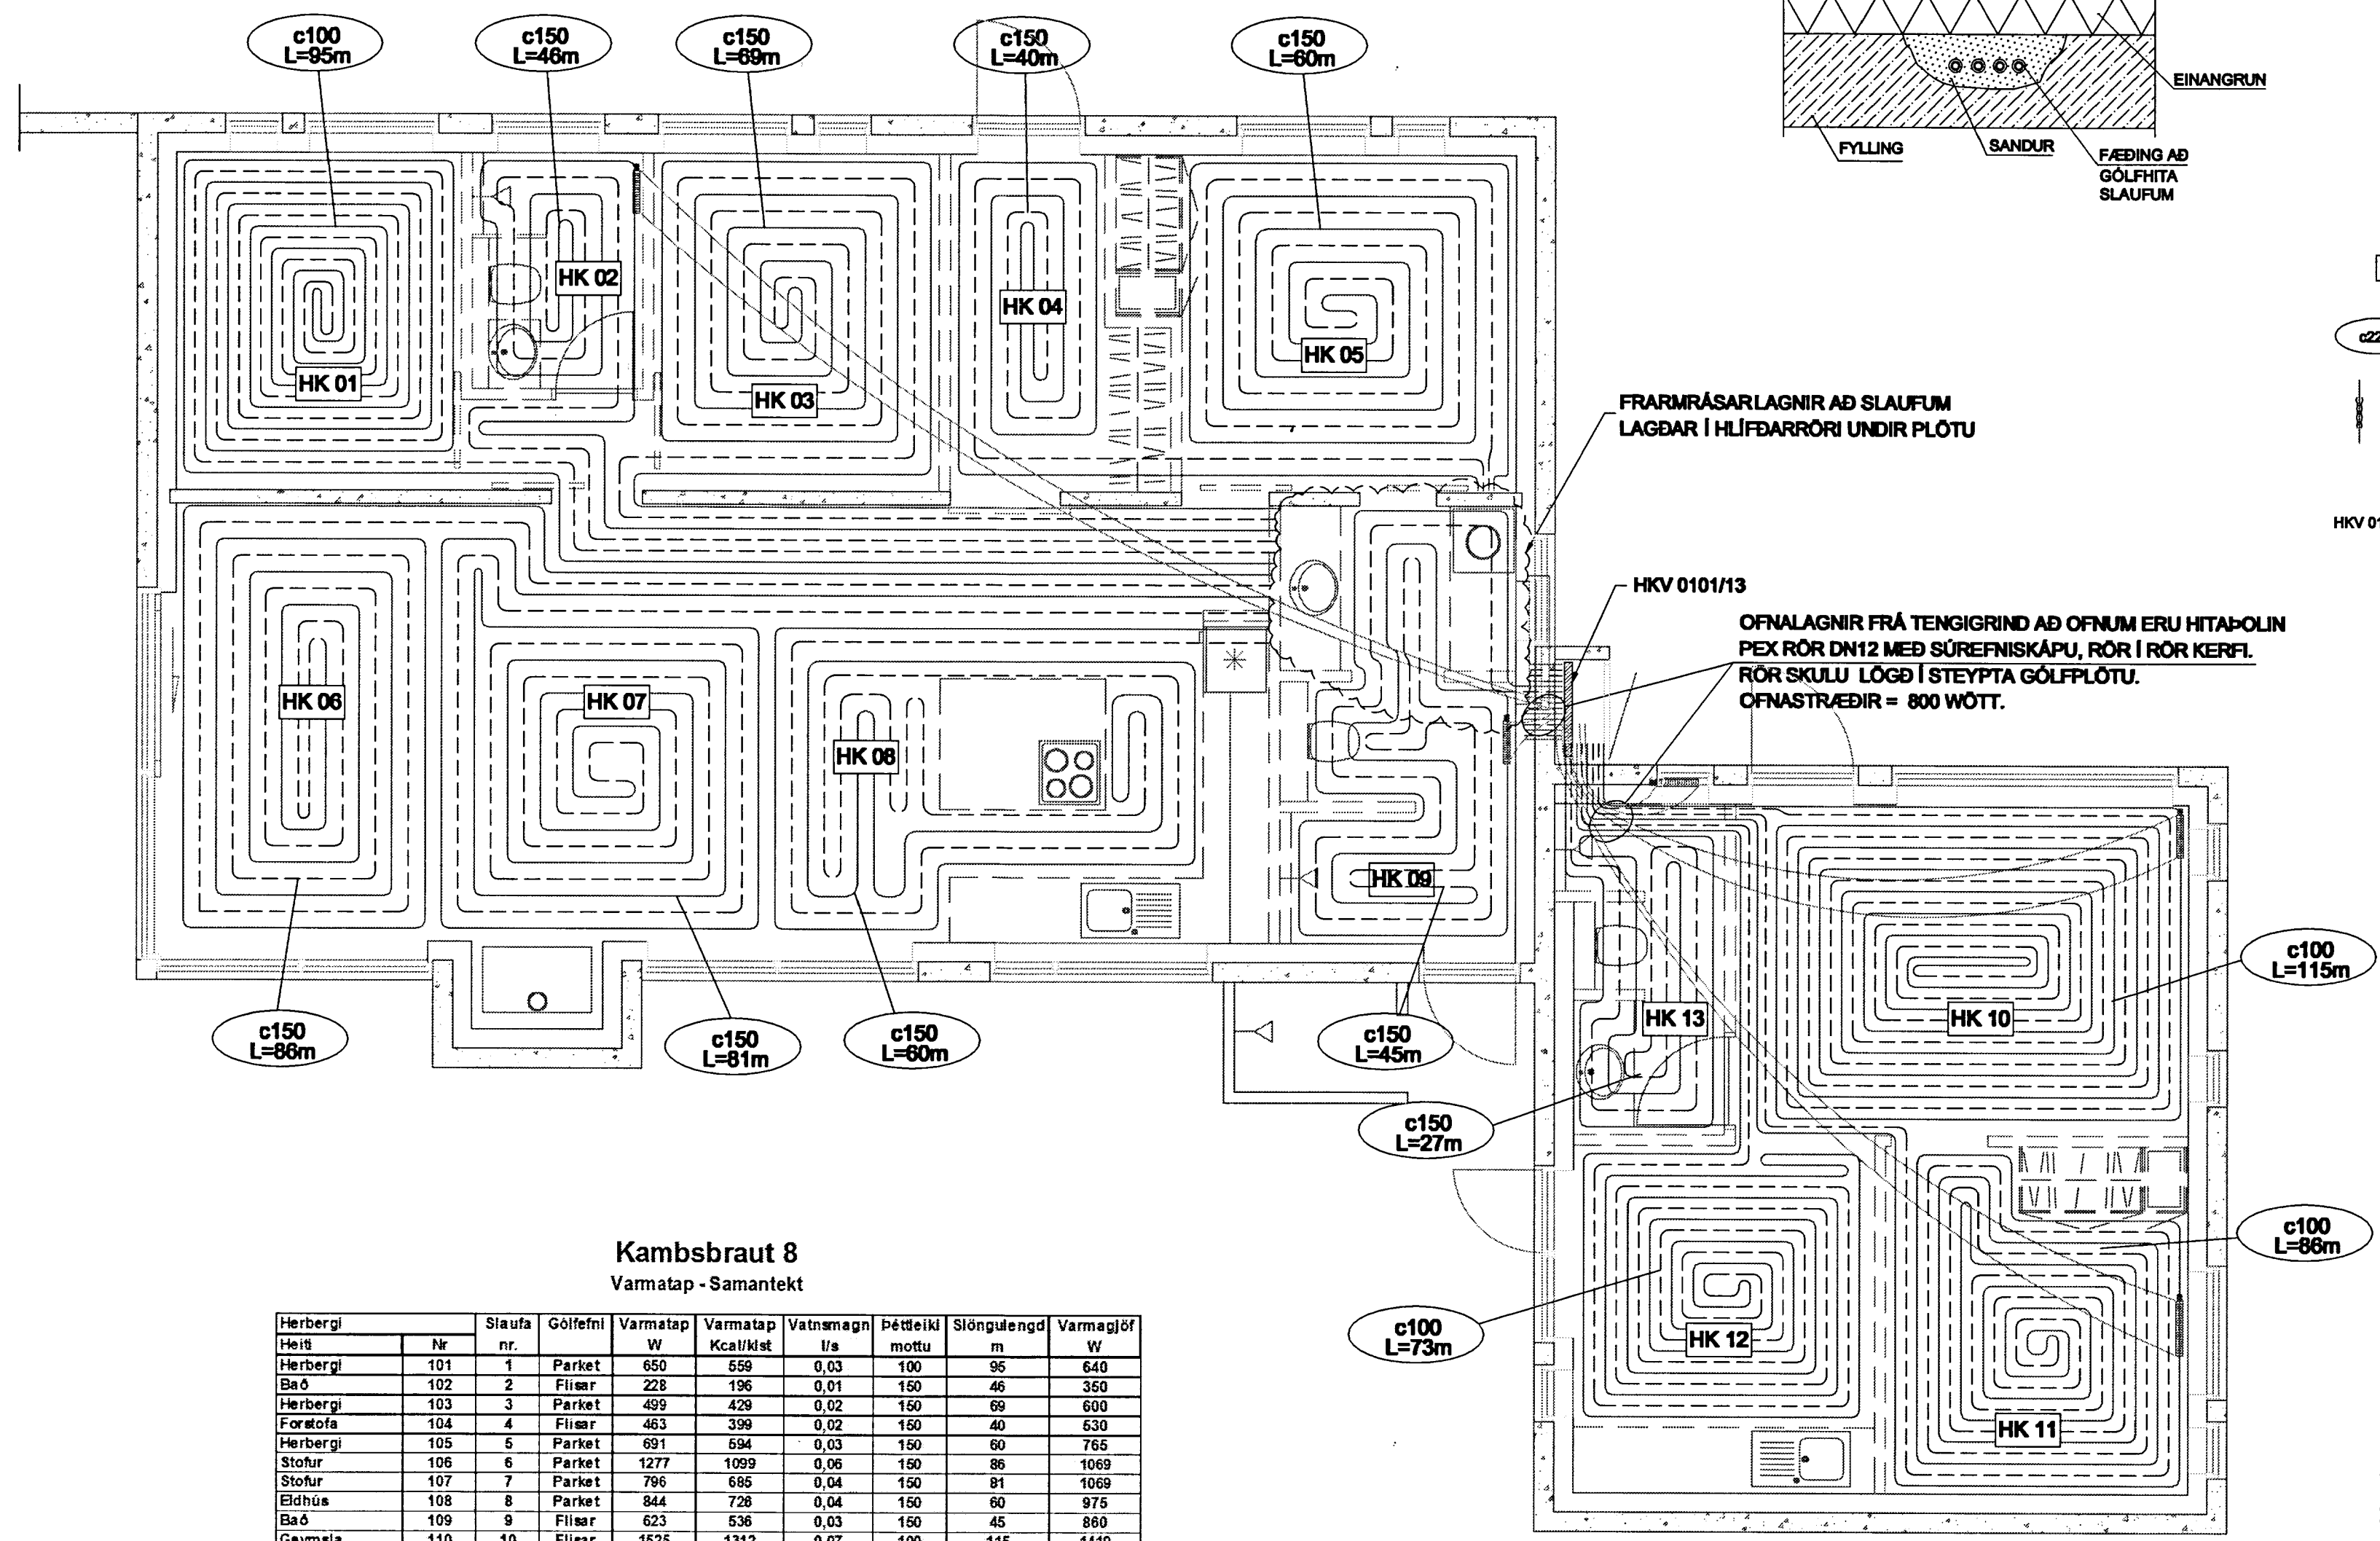


GRUNNMYND
MKV. 1:50

MÖTTEKID
9 SEPT. 2013
Byggingafræðingur og Flóahfr.

KENNISNIÐ
GÖLFHITALAGNIR

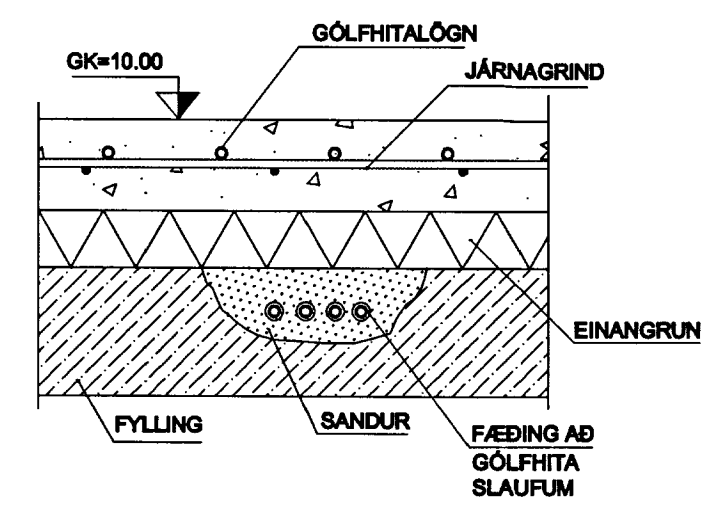

SKÝRINGAR:

- ÖLL MÁL ERU Í MM
- HK 1 = MOTTA 1
- GÖLFHITAKERFI SKAL STEYPT Í BOTNPLÖTU
- BIL MILLI SLANGA 225mm
- SETJA SKAL HLÍÐARHÓLKA-RÖR FYRIR 17/20 mm SLÖNGUR TIL VARNAR PÍPUM SKV. FYRIRMÆLUM FRAMLEIÐANDA.
- HLÍÐARHÓLKA-RÖR SKAL SETJA ÞAR SEM PÍPUR FARA Í GEGNUM VEGGI, GÖLF, ÞENNSLUSKIL Í PLÖTUM, TENGST KISTUM OG Á FRAMRÁSARLAGNIR AÐ MOTTUM.
- HKV 0101/8 DREIFKISTA - 0101 / HRINGRÁSARLAGNIR - 8
- EKKI SKAL HLEYPJA HEITU VATNI INNÁ LAGNIR FYRR EN LÖGN ER ORÐIN ÞURR EDA SKV. FYRIRMÆLUM FRAMLEIÐANDA LAGNA OG ÍLAGNAR.
- LAGNING OG MEDFERÐ EFNISINS SKAL VERA Í SAMRÆMI VIB ÁRVAÐI BYGGINGAREGLUGERÐAR OG HERRA STAÐLA SEM HÚN VÍSAR TIL, Þ.M.T. ÍST 67 OG DS-438
- SJÁ ALMENNAR SKÝRINGAR Á TEKNINGU NR. L-100
- EFNISGÆÐI:
- HITALAGNIR ÖR PLASTI SKULU VERA HITAPOLIN ÞEX-RÖR MEÐ SÚREFNISKÁPU, ÞEX-A T.D. RAUTHERM 517x2,0 mm EDA SAMBÆRILEGT SKV. DIN-16992 OG DIN-4728 ÞÁ SKULU TENGI VERA AFSINKUNAR-OLIN
- HÁMARKSHITI INNÁ SLAUFUR ER 50°C

FRAMRÁSARLAGNIR AÐ SLAUFUM
LAGÐAR Í HLÍÐARRÖRI UNDIR PLÖTU

HKV 0101/13
OFNALAGNIR FRÁ TENGIGRIND AÐ OFNUM ERU HITAPOLIN
ÞEX RÖR DN12 MEÐ SÚREFNISKÁPU, RÖR Í RÖR KERFI.
RÖR SKULU LÖGÐ Í STEYPTA GÖLFPLÖTU.
OFNASTRÆÐIR = 800 WÖTT.

Kamsbraut 8
Varmatav - Samantekt

Herbergi	Nr	Slauða nr.	Gölfefni	Varmatav W	Varmatav Kcal/klst	Vatnsmagn l/s	Þéttleiki mottu	Slöngulengd m	Varmagjöf W
Herbergi	101	1	Parquet	650	559	0,03	100	95	640
Bað	102	2	Flísar	228	196	0,01	150	46	350
Herbergi	103	3	Parquet	499	429	0,02	150	69	600
Forstofa	104	4	Flísar	463	399	0,02	150	40	530
Herbergi	105	5	Parquet	691	594	0,03	150	60	765
Stofur	106	6	Parquet	1277	1099	0,06	150	86	1069
Stofur	107	7	Parquet	796	685	0,04	150	81	1069
Eldhúsi	108	8	Parquet	844	728	0,04	150	60	975
Bað	109	9	Flísar	623	536	0,03	150	45	860
Geymsla	110	10	Flísar	1625	1312	0,07	100	115	1419
Herbergi	111	11	Parquet	704	606	0,03	100	86	888
Eldhúsi	112	12	Flísar	942	810	0,04	100	73	946
Bað	113	13	Flísar	258	222	0,01	150	27	480
Samtals:				9 502	8 171	0,42		883	10 391

Framrás 45°C
dT 6°C

[Signature]
ARTUN AÐALHÖNNUNAR
TEKNING SAMRÆMD OG SAMRÆMDE: INGI GUNNAR ÞÓRÐARSON KT: 280453-3238

KAMBSBRAUT 8
ÖNDVERÐARNESI

HITALAGNIR
GRUNNMYND
KENNISNIÐ

TÝRA
Guðni Þór Gunnarsson
Byggingartæknifræðingur
Sími: 492 0909
Netfang: gtnunnarsson@gmail.com

HANNAÐ	TEKNAÐ	YFRF.	DAGS.	KVAFDI	NR.
GGG	GGG		9.11.2012	120	L-103
SAMR.		Guðni Þór Gunnarsson		KL070308-4048	