


GRUNNMYND 1:50

Samþykkt


06 JUNI 2008

AK

Byggingarfulltrúi uppsveita Árnessýslu

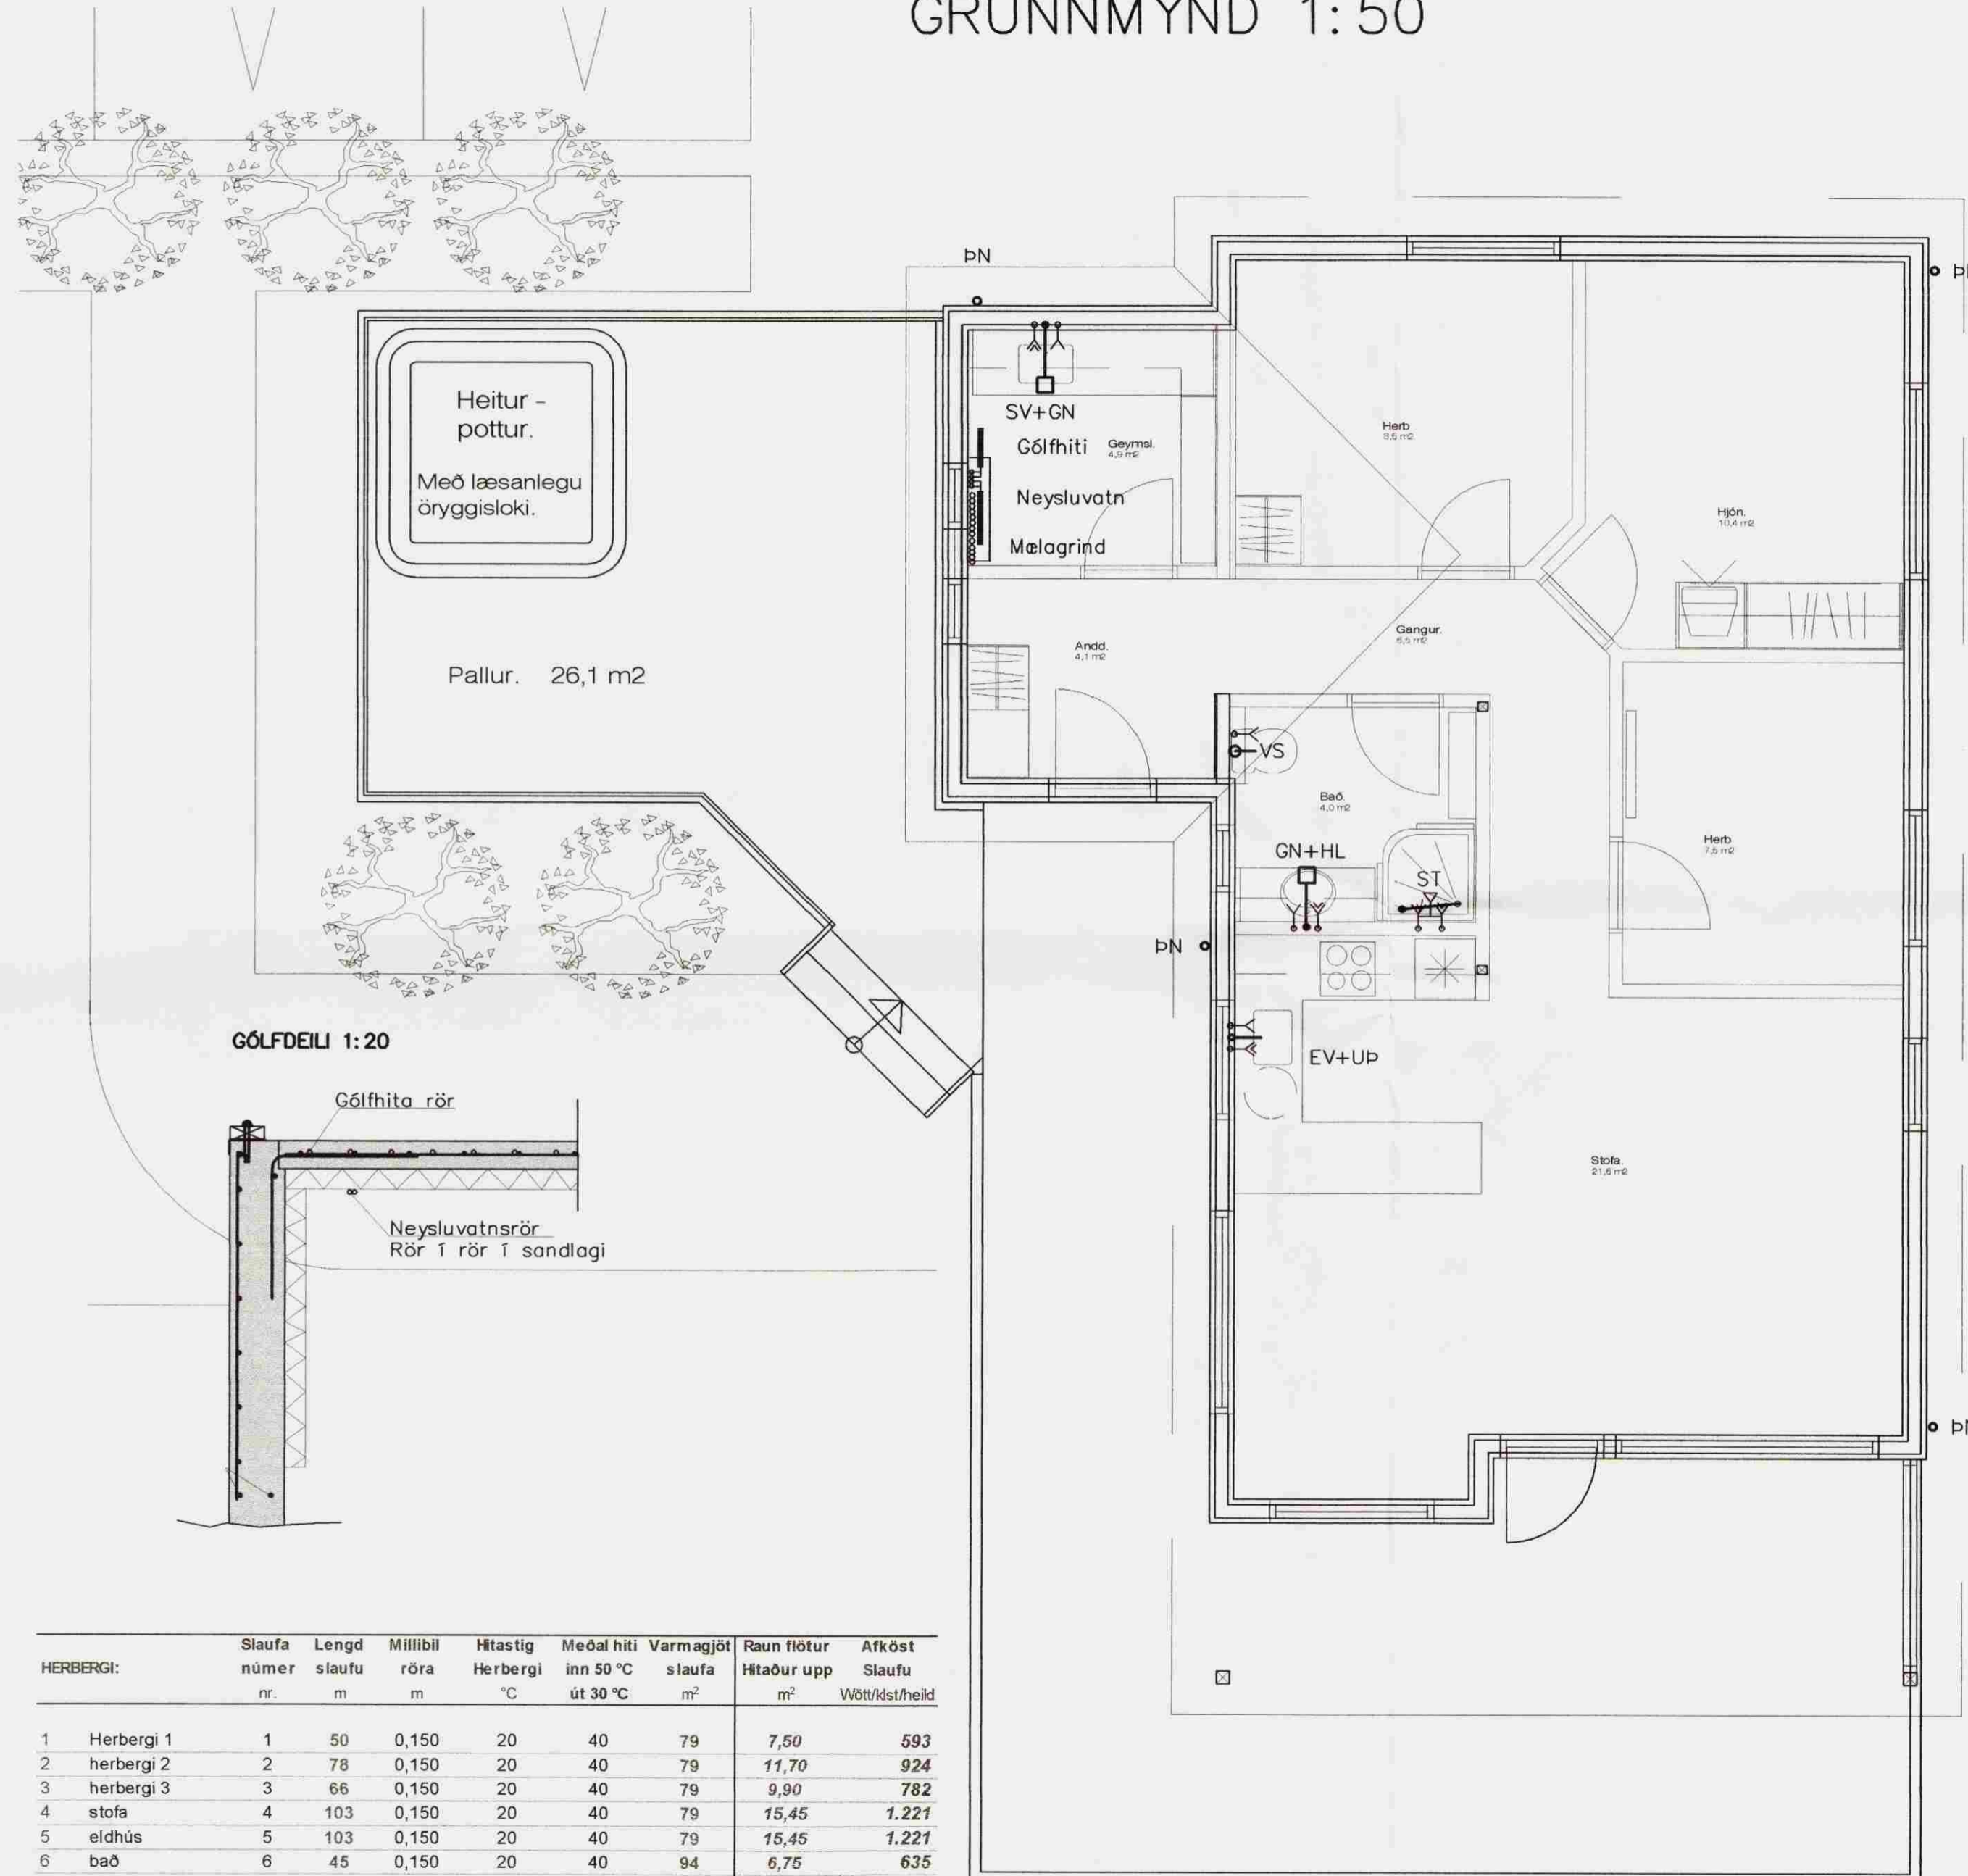

GÓLFDEILI 1:20

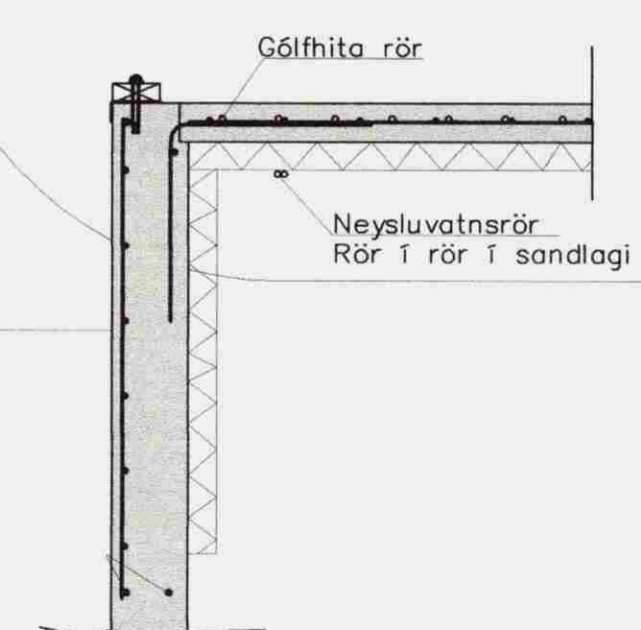

Skýringar á táknum í grunnmynd

- BK: Baðkar
- EV: Eldhúsvaskur
- GK: Garðkrani
- GK: Gólfkóti
- GN: Gólfniðurfall
- HL: Handlaug
- HR: Hreinsistútur
- NF: Niðurfallsbrunnur
- ST: Fallstammi & númer
- SA: Fallstammi auka
- SK: Skolkрани
- SN: Svalaniðurfall
- ST: Steypibað
- SV: Skolvaskur
- Up: Uppþvottavél
- VS: Vatnssalerni
- pN: Þakniðurfall
- pS: Þvakskól
- pV: Þvottavél
- EL: Eldvarnarloka
- äv: á vegg
- ie: í einangrun
- ig: í gólfrauf
- iv: í veggrauf
- pn: pípa fer niður
- pu: pípa fer upp
- ud: undir dyrum
- ul: undir lofti
- vg: við gólf
- vl: við loft
- yd: yfir dyrum
- yg: yfir glugga
- Frítt loftflæði
- R: Loftflæði um rist
- U: Loftflæði undir hurð
- Y: Loftflæði yfir hurð
- Loftflæði yfir & undir hurð

HERBERGI:	Slaufa númer	Lengd slaufu	Millibil röra	Hítastig Herbergi	Meðal hiti inn 50 °C út 30 °C	Varmagjöt slaufa	Raun flötur Hitaður upp	Atköst Slaufu
	nr.	m	m	°C		m²	m²	Wótt/klst/heid
1 Herbergi 1	1	50	0,150	20	40	79	7,50	593
2 herbergi 2	2	78	0,150	20	40	79	11,70	924
3 herbergi 3	3	66	0,150	20	40	79	9,90	782
4 stofa	4	103	0,150	20	40	79	15,45	1.221
5 eldhús	5	103	0,150	20	40	79	15,45	1.221
6 bað	6	45	0,150	20	40	94	6,75	635
Samtals		445					67	5.375

Samþ. Jón Guðmundsson

Breytingar			KJARRENGI 3 í landi Miðengis	H BS T BD S
Nr.	Dags.	Nafn		
			Verkfræðistofa Þráinn & Benedikt	M 1:50/20
			Laugavegi 178, 105 Rvk.	Nr. P103
			Sími: 553 1770, 568 7775, Fax: 568-7701	Dags. Mat 08
			Netfang: verkfraedistofa@verkfraedistofa.is	090638-4839
			Iagnir inni	080149-3609

BMS