


Sinn. Nr. 14.05.2005

Hilmar Arnarson

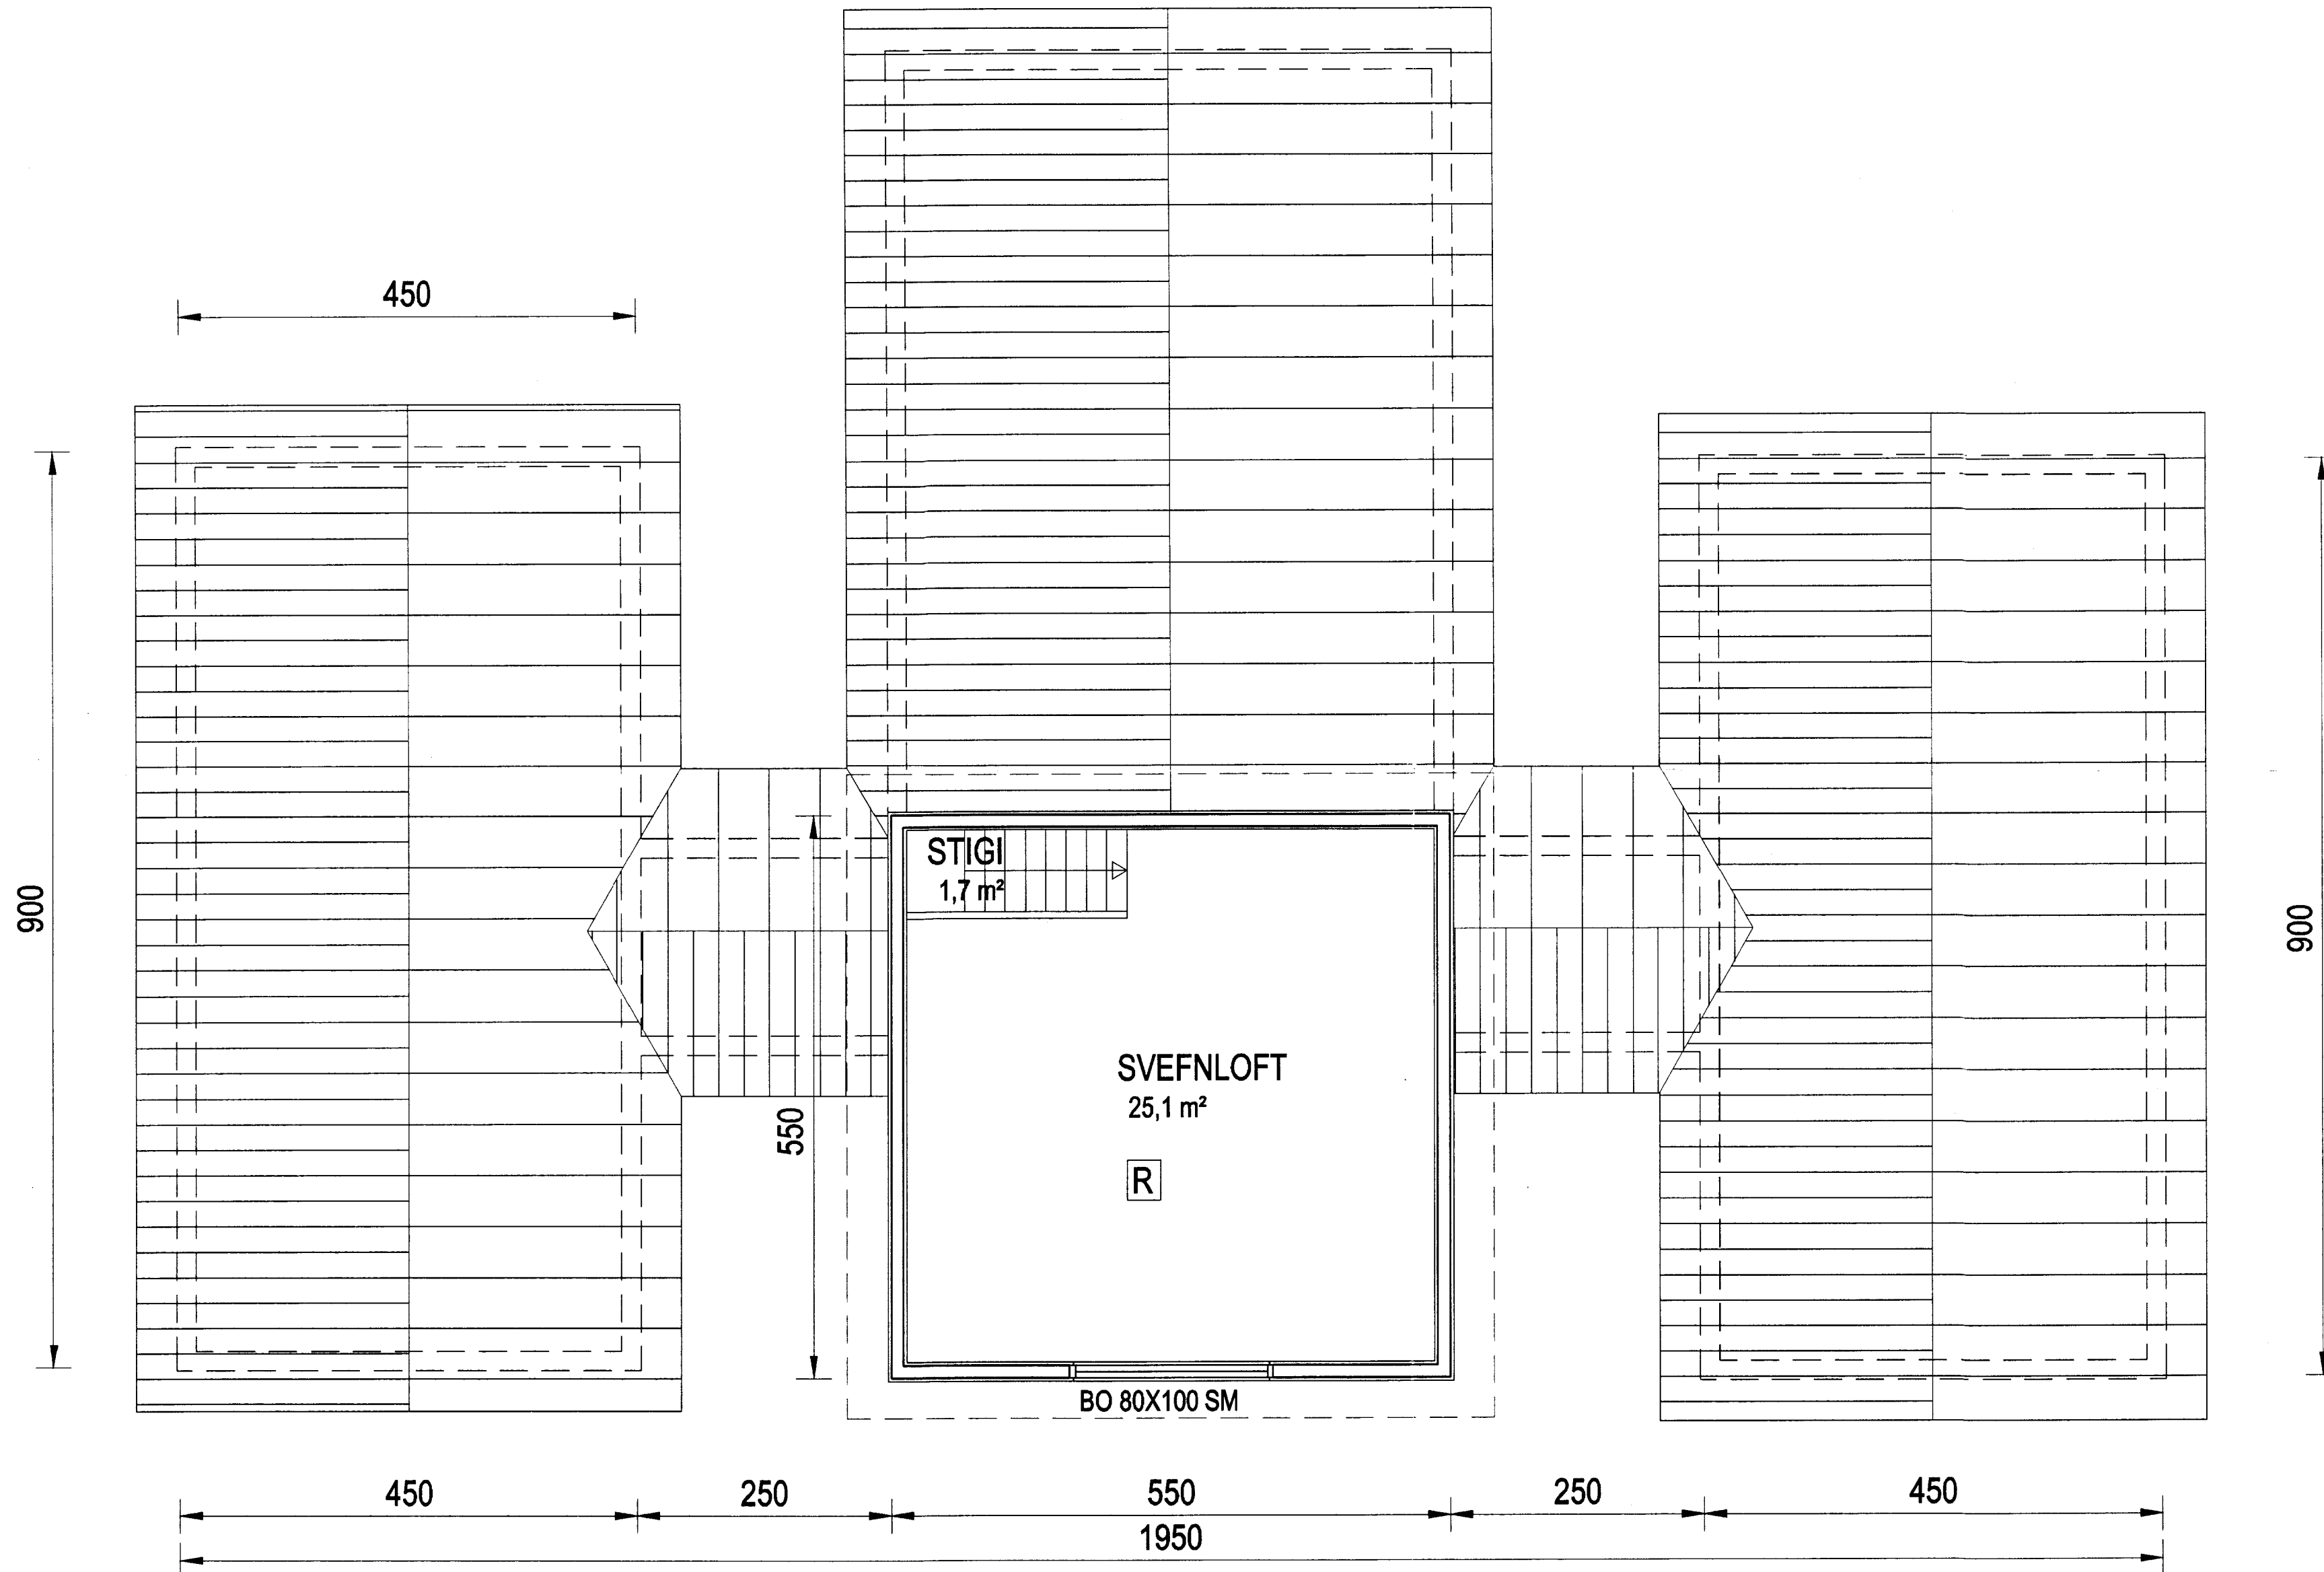

Br. nr.	Dags.	Af.	Breyting
(A)			
(B)			
(C)			
(D)			

TEIKNISTOFAN
TORGID
RÁÐGJÖF - HÖNNUN - EFTIRLIT

ARMÚLI 36, 108 REYKJAVÍK, Sími 568-8866, FAX 568-8878
Þorsteinn Friðbjófnsson, Magnús Þ. Guðmundsson,
byggingateknifræðingur, innanhússarkitekt.
Kt. 211055-5299 Kt. 240654-5559

FRÍSTUNDAHÚS
KERHRAUN 61
GRÍMSNES- OG GRAFNINGSHREPPI

Teikningarheiti: GRUNNMYND SVEFNLOFTS

Dags. 06.05.2005 Kvartál 1:50
Hannað þF Teiknað HS Samþ.
Verknr. 05-210 Teikn.nr. 103 Breyt.nr.

GRUNNMYND SVEFNLOFTS