


MÖTTEKID  
 02 OKT. 2013  
*C. Þ. Jónsson*  
 Byggingafræðingur og Arkitekturáráðgjafi

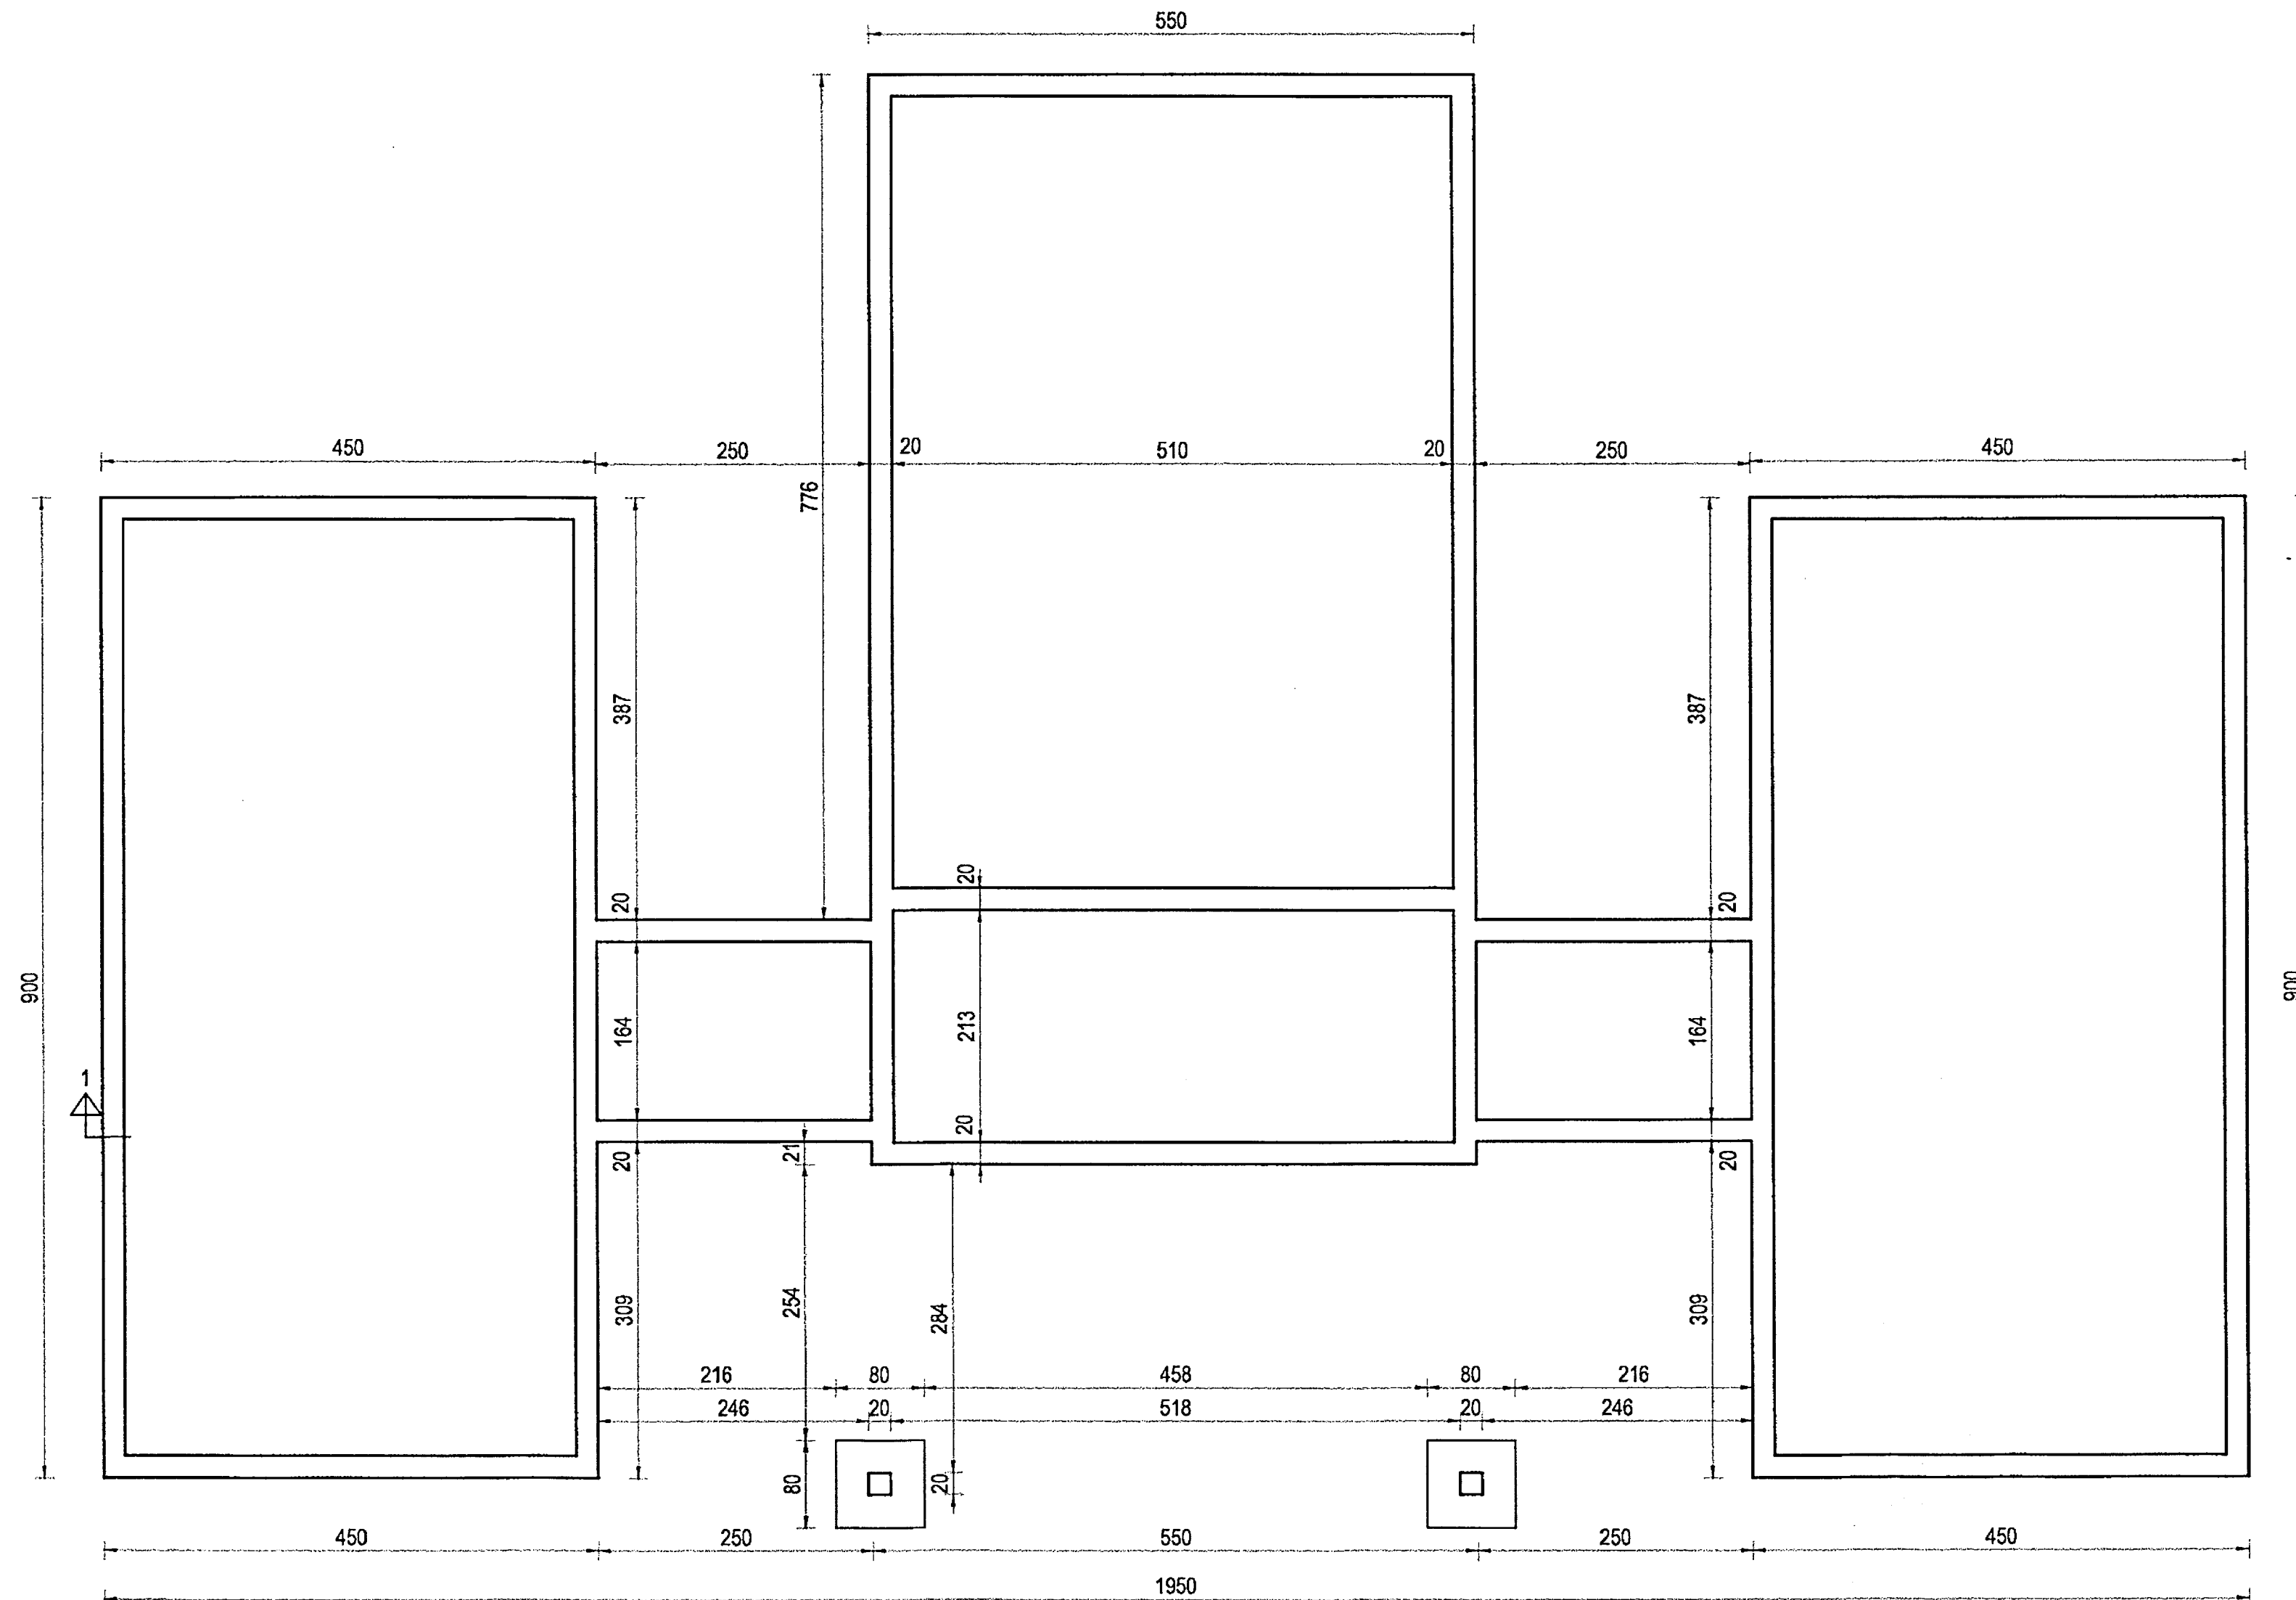

GRUNNMYND SÖKKLA

Br. nr.	Dags.	Af.	Breyting
Ⓐ			
Ⓑ			
Ⓒ			
Ⓓ			

**TEIKNISTOFAN**  
**TORGID**  
 RÁÐGJÖF - HÖNNUN - EFTIRLIT

ARMÓLI 36, 108 REYKJAVÍK, Sími 568-8866, FAX 568-8878  
 Þorsteinn Friðþjófsson, Magnús Þ. Guðmundsson,  
 byggingateknifræðingur innanhússarkitekt.  
 Kt. 211055-5299 Kt. 240654-5559

**FRÍSTUNDAHÚS**  
**KERHRAUN 61**  
**GRÍMSNES- OG GRAFNINGSHREPPI**

Teikningarheiti: GRUNNMYND SÖKKLA

Dags. 22.05.2005. Kvarði 1:50  
 Hannað þF Teiknað HS Samþ. *A. Þ. Jónsson*  
 Verknr. 05-210 Teikn.nr. 601 Breytnr.