


Aritun aðalhönnuðar:

in Helli

SKÝRINGAR:

Öll mál eru í mm og hæðarkötur í m.
 Útveggjagrindur eru úr 48x148 mm furu, m/m 600 mm.
 Berandi innveggir eru með grind 48x98 mm m/m 600 mm.
 Sperrur eru 45x220 mm m/m 600 mm.
 Timburgæði T1 (K18) nema annað sé tekið fram á teikningum.
 N- tákna "venjulegan saum"
 KS- tákna kamsaum.
 Naglastærð a/b tákna saum með þvermál 0,1x a mm og lengd b mm.
 Nema annað sé tekið fram gildir:

- 1) Undir alla boltahausa sem herbast að tré komi skífur með kantlengd 3xd og þykkt 0,3xd (d=þvermál bolta).
 - 2) Saumur, skrúfur, boltar, rör/skífur, gatafestingar og aðrir festihlutir úr jærni skulu vera heitsinkhúðaðir.
 - 3) Fyrir skrúfum skal bora ef þvermál þeirra er d > 5mm. Bora skal fyrir slétta hluta skrúfu með sama borþvermáli og fyrir skrúfgengjum með borþvermáli = 0,7xd. Fyrir bolta skal bora 1 mm víðara gat.
 - 4) Þar sem timbur leggst að steini skal koma tjúrupappi á milli.
- Boltar í timburfestingar af styrkleikaflokki 5.8 skv. DIN 267 Teil 3 eða betri, nema annað sé tekið fram.
 Þak er klætt með timbri 25x150 (borðaklæðningu).
 Negling borðaklæðningar:
 Öll borð skulu negld í hverja sperru með 3 stk. KS-40/75
 Fyrir smíði skal sannreyna öll mál.

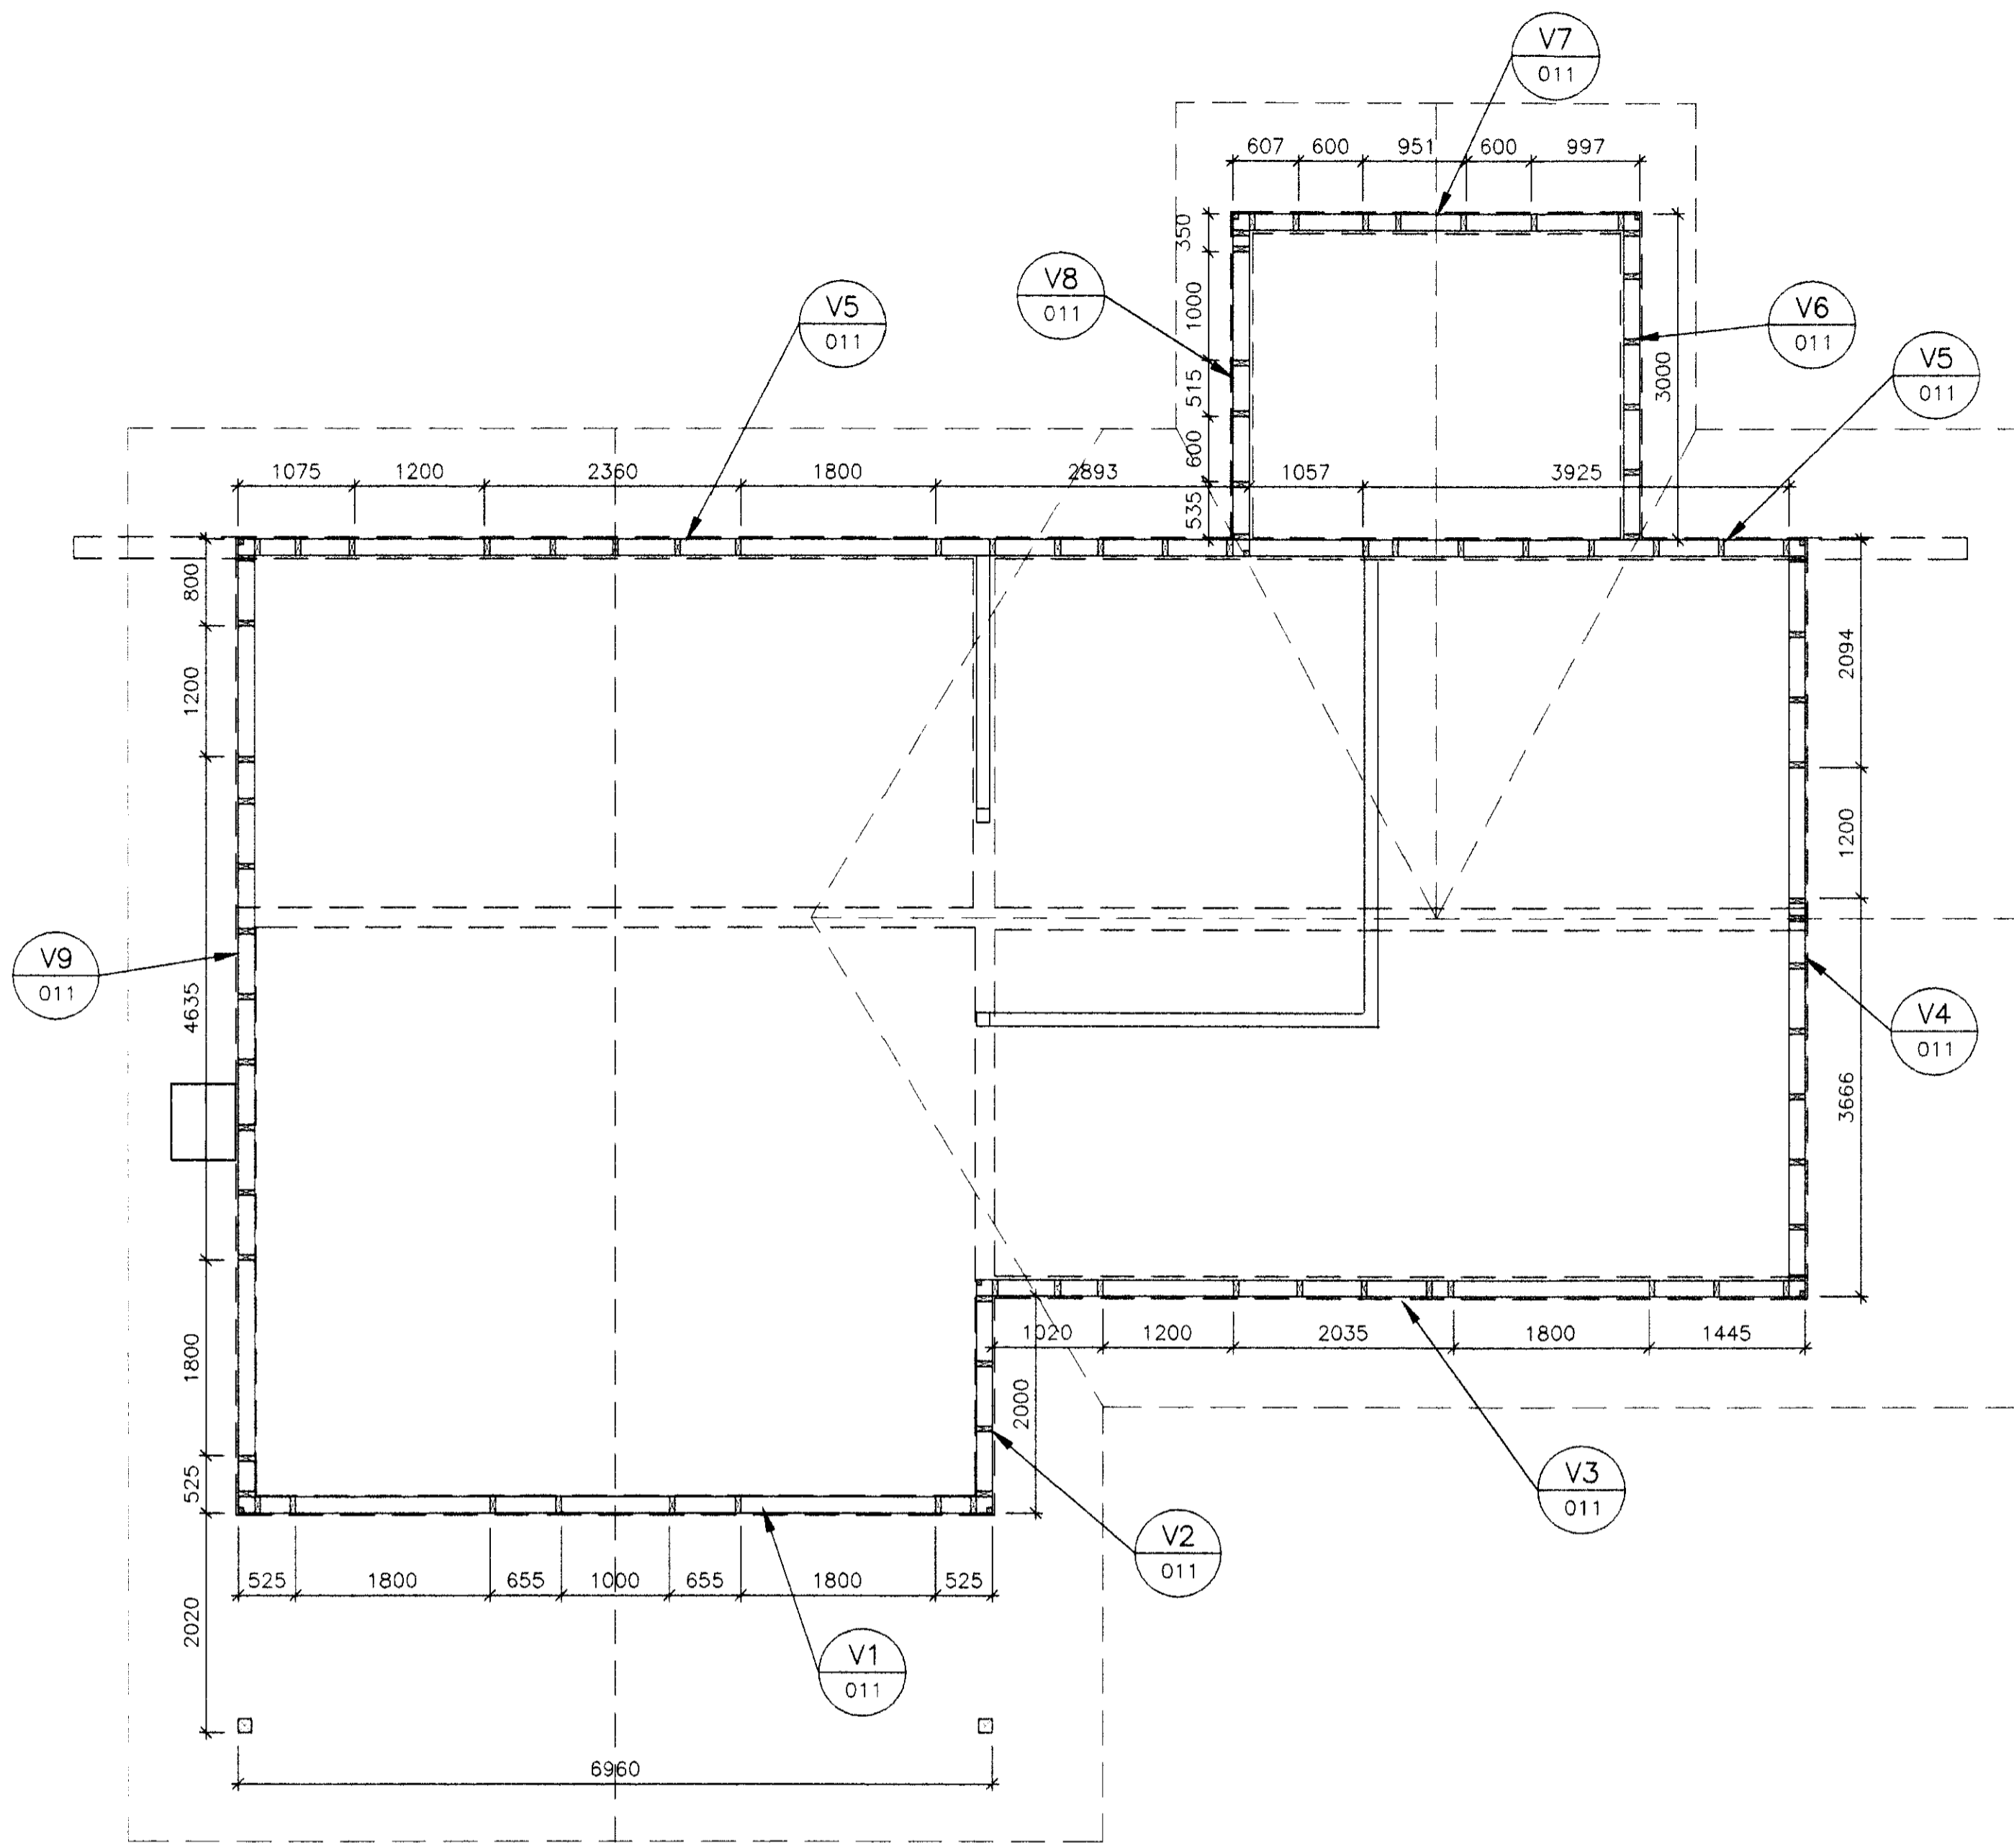

GR GRUNNMYND
1:50

ÓTGÁFA	DAGSETNING	TEIKNAD	YFIRFARID	SAMBÝKKT
EDLI BREYTINGAR				
HANNAD:	KSK	DAGS:	22.06.2010	
TEIKNAD:	KSK	KVARDI:	1:50/1:20 A1	
YFIRF:	GAM	VERK NR.:	5146-91	
SKRÁ:	91-001	TEIKN.NR.:	KD10	
SAMP.:	<i>[Signature]</i>		090954-2459	

FRUMSTÆRD BLADS A1
BLADSTÆRD A3, MINNKUN 1:2

Klausturhólar 10
Timburveggir
Grunnmynd