


Útsetning á festiarnum
frá framhlið og ath. teikning.

Stallar fyrir burðar-
grind fyrir hönd
5 sm. Ath. sniðteikningu NR: A₁-A₁ 1037.

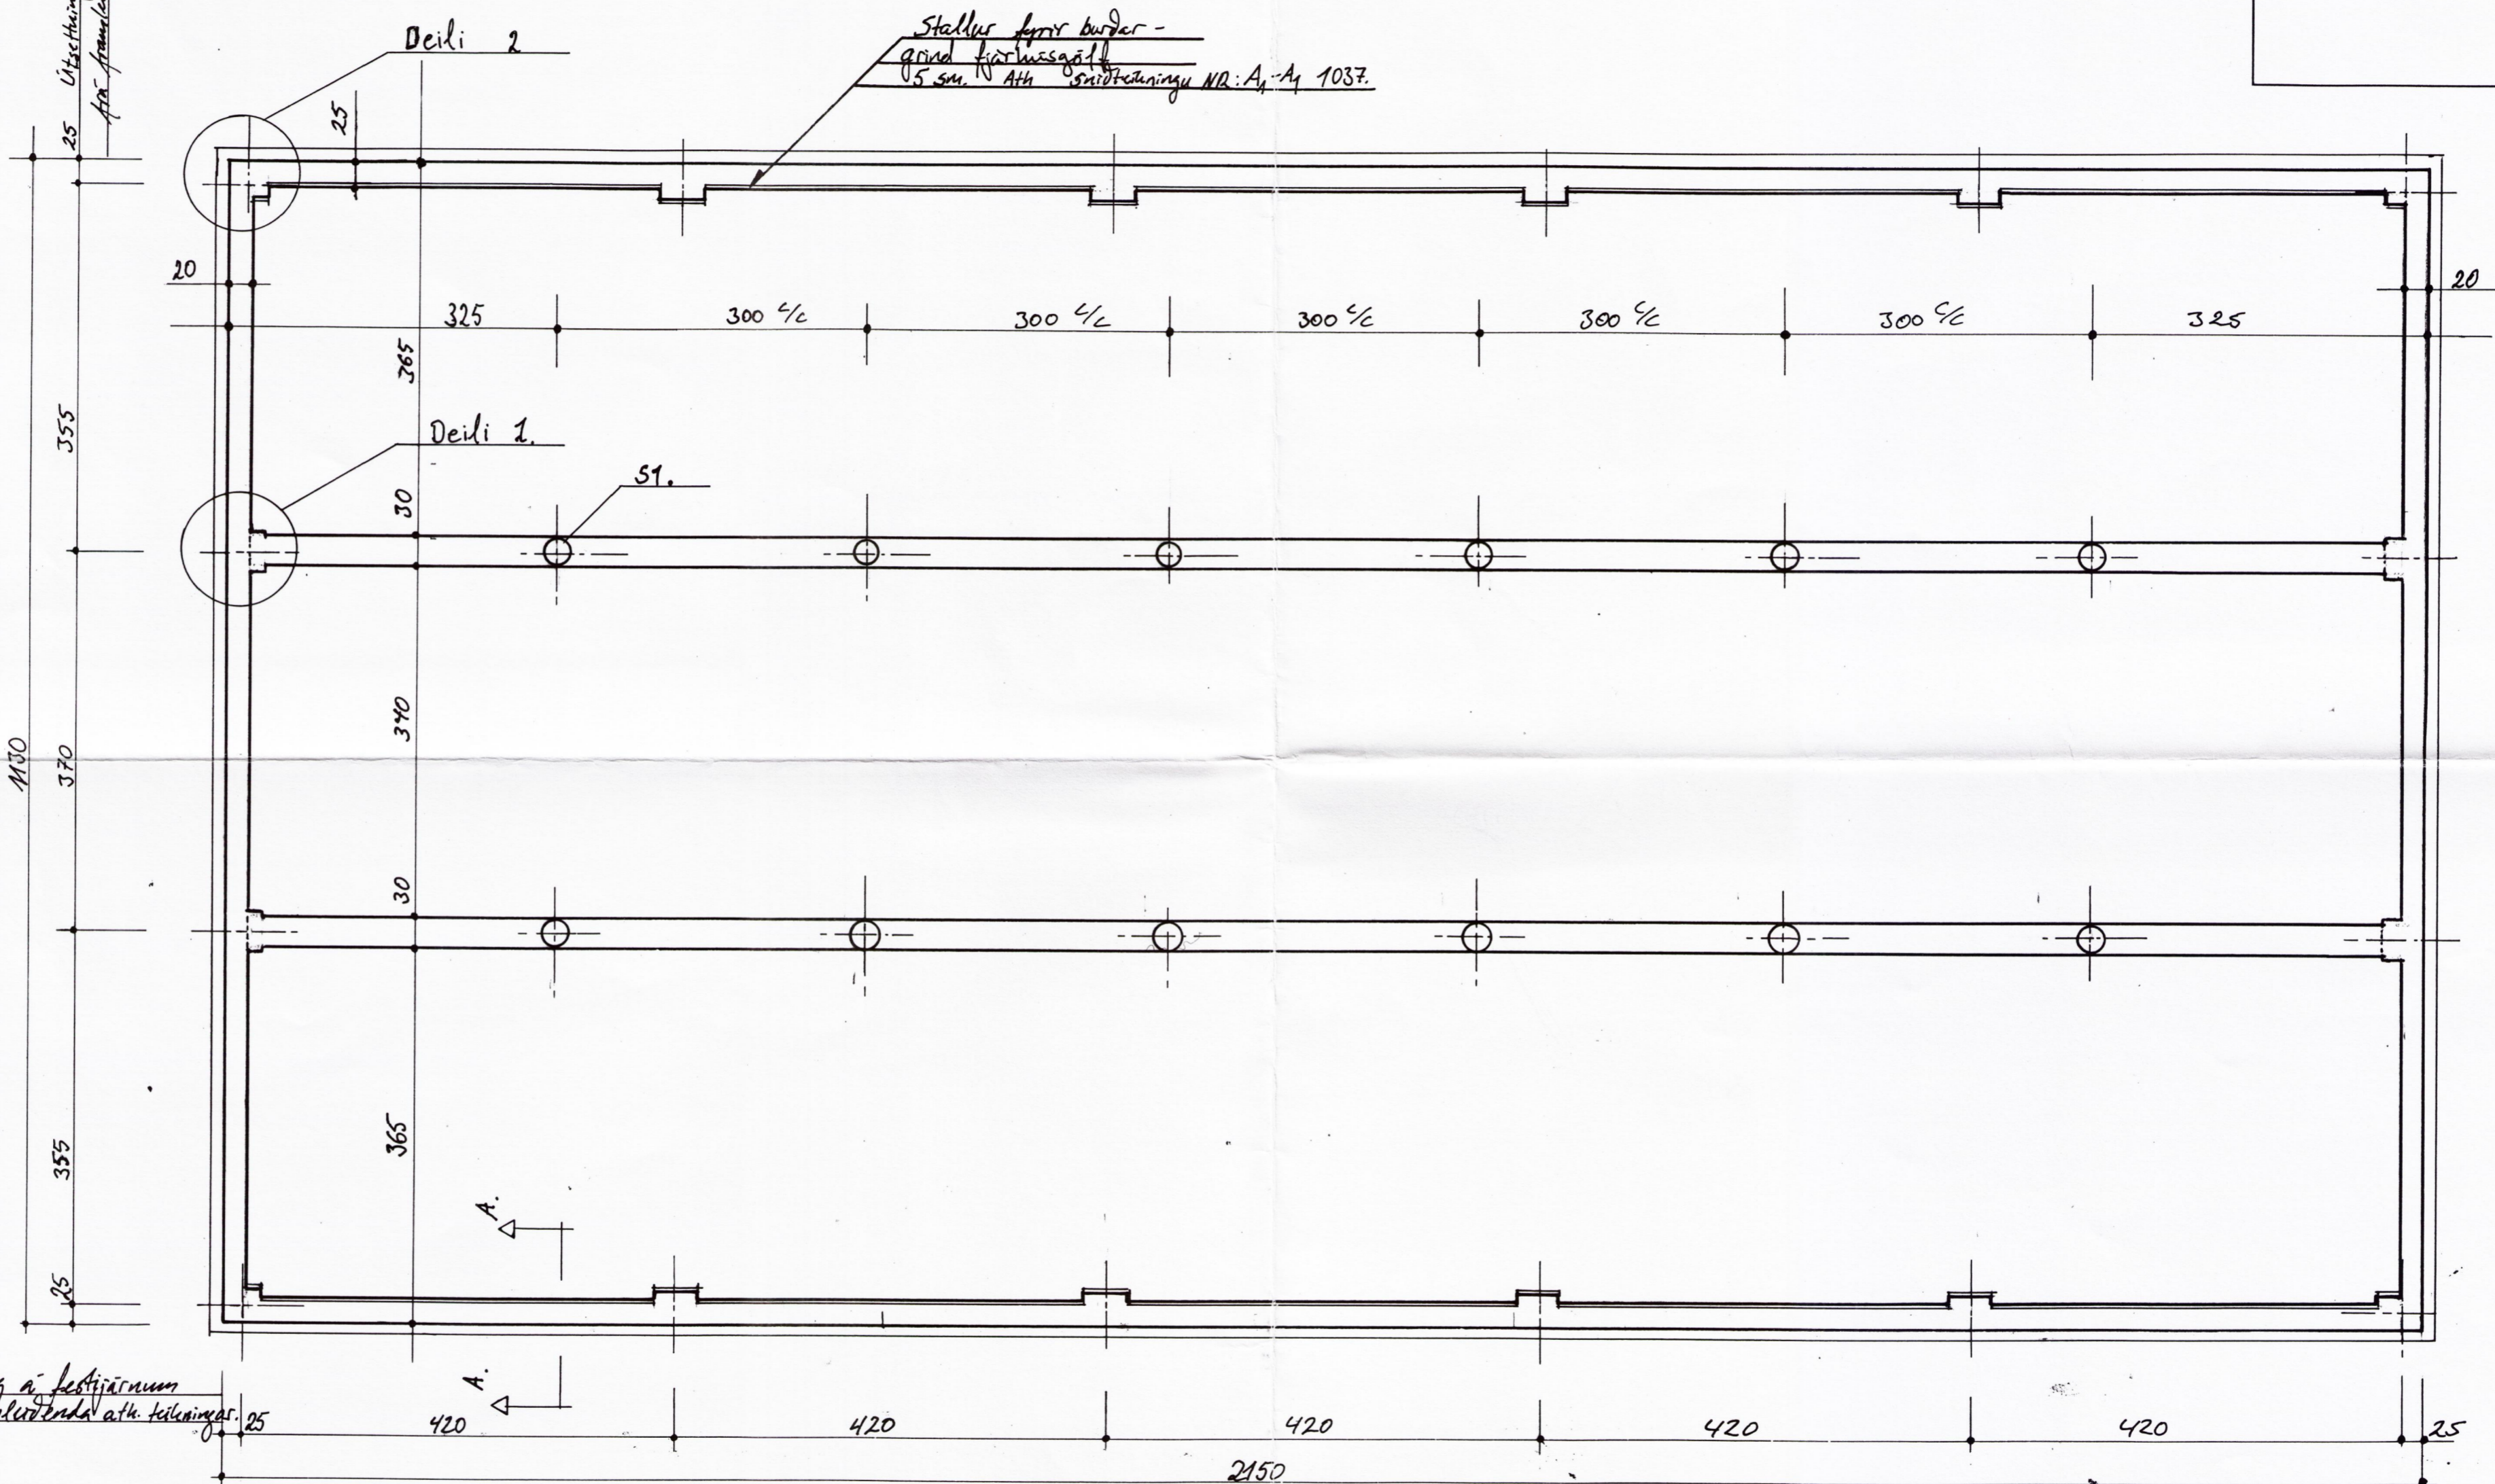

Útsetning á festiarnum
frá fæðli og ath. teikningar.

Allar breytingar óheimilar án samþykkis

Stálgrind frá Wechman steel Finnlandi innf. H. Hauksson. ehf

Nafn: Fjárhúsbygging: Söluhljóllari grunnmynd	Mkv. 1.70	04x 2000
miðskilning. Guðmundur Jónsson KT: 280659-	Dags. 16.10.00	
Klausturhljóllum Grimsnes - brúnastr. 801 Efters. 7569	Samb. HPL	
Teiknað af: KT: 100572-1029.	Teikningar nr. 02	
Ólafur Gunnarsson Húsnæðing Tönnuvarnir	Verk nr. 07034	
	Sími: 894442	
	5613536	