
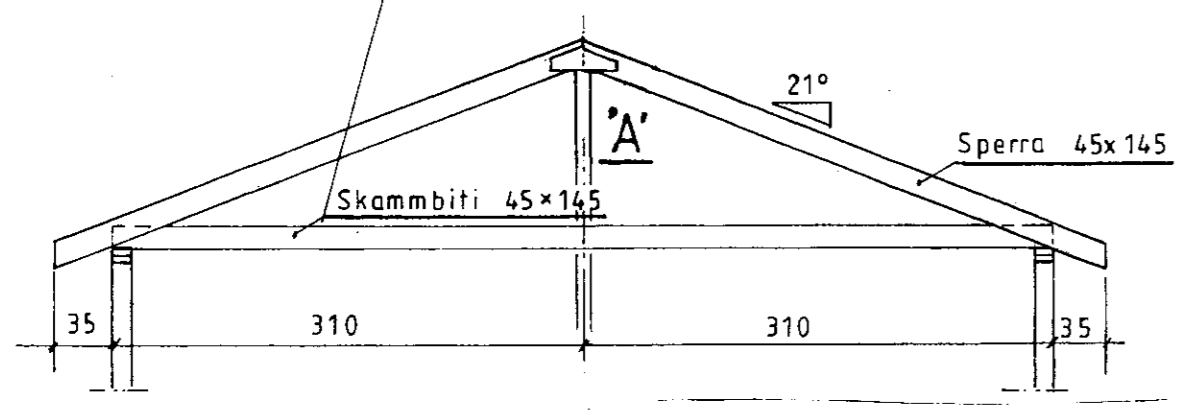
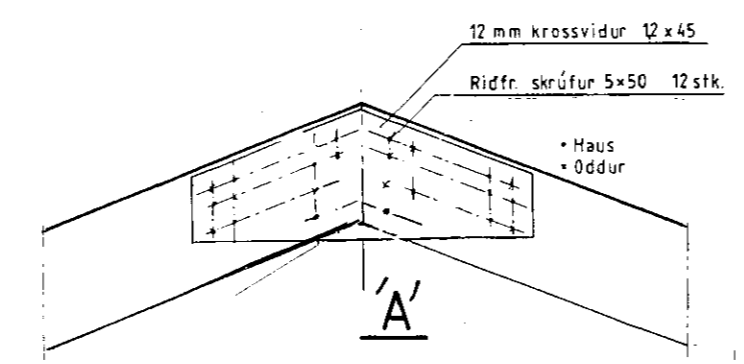


MÓTTAK
 08.08.2008
 Guðrún Þórunn
 Byggingar- og úppáv. Amassýslu og Flóðr.

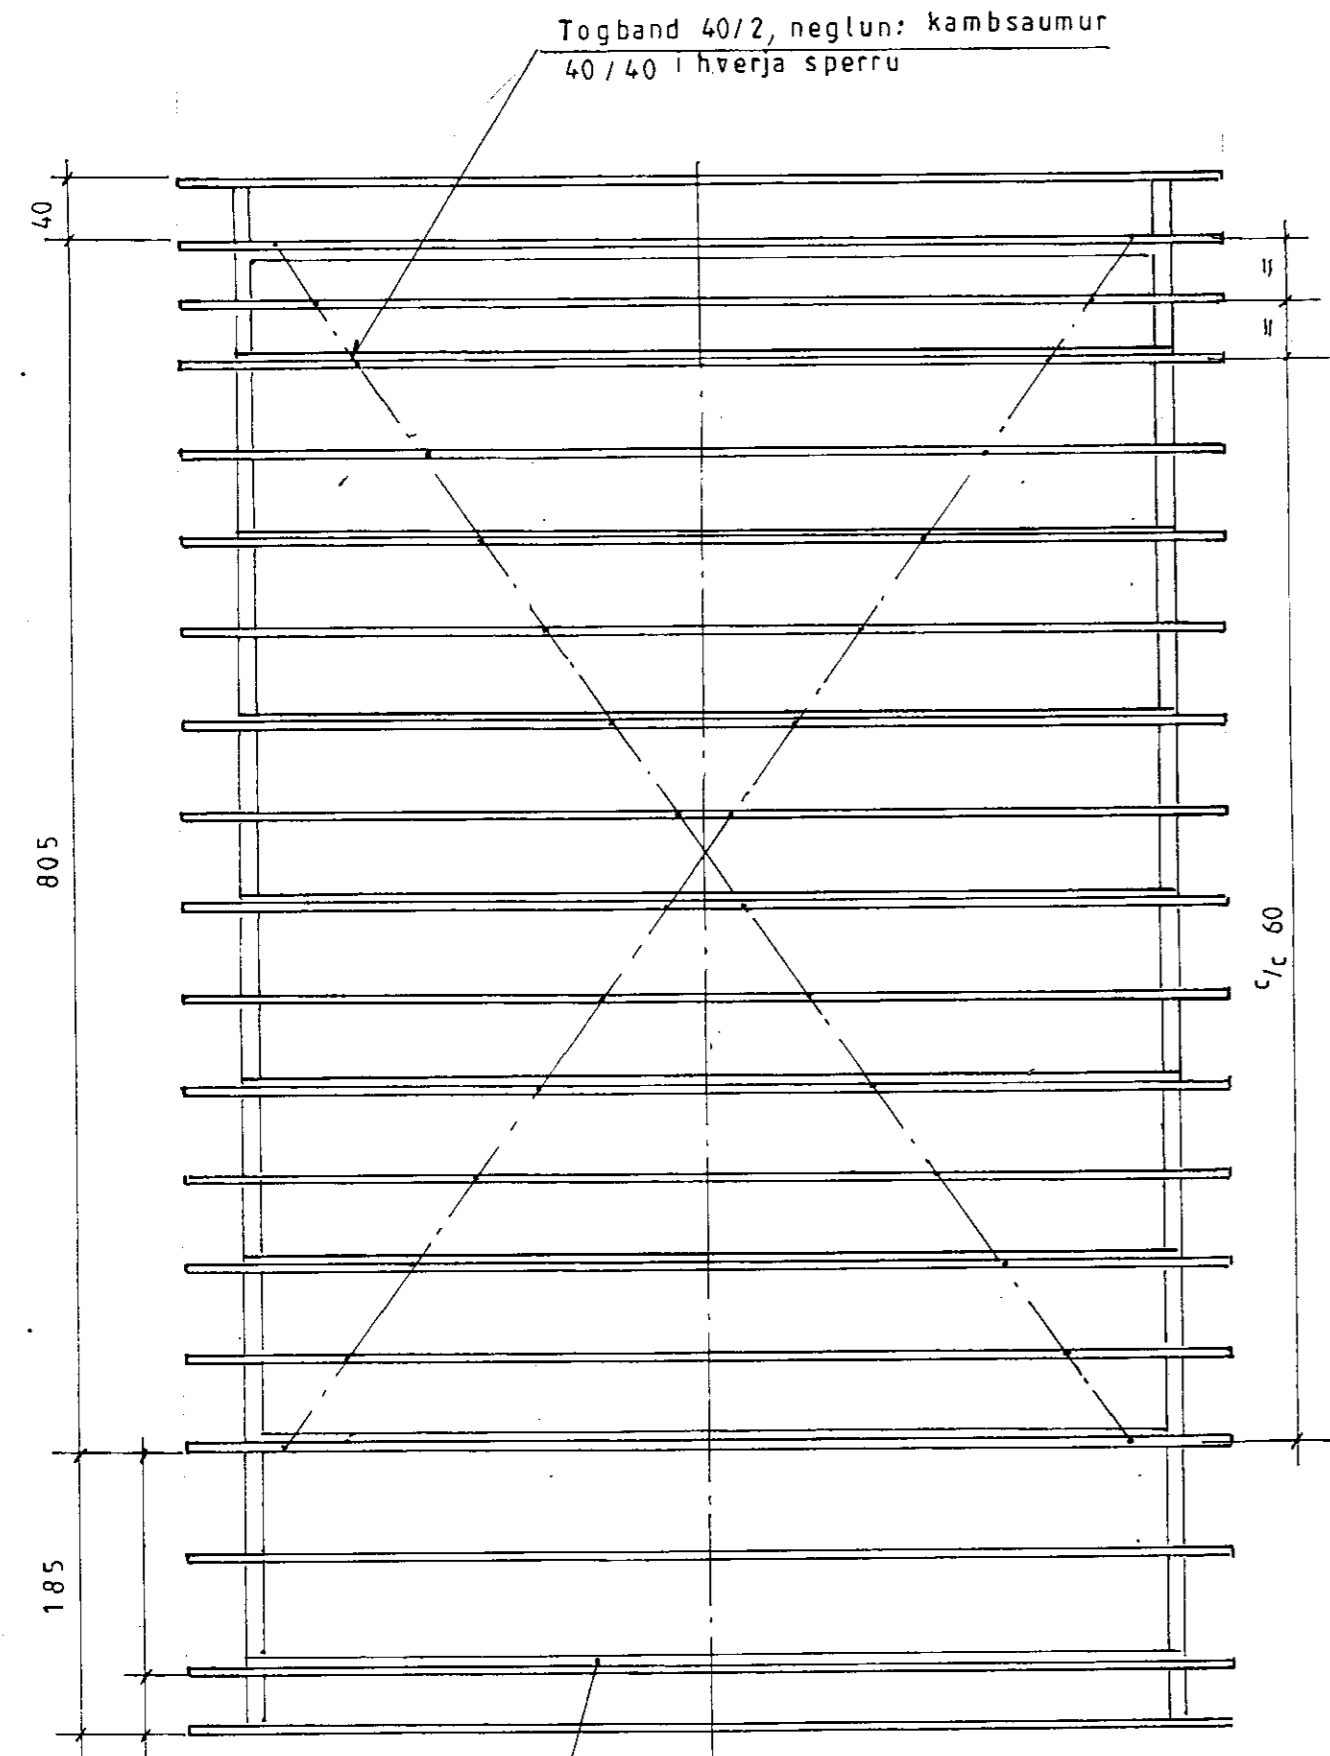

M kv.: 1:50, 1:10	Sumarhús í landi Klausturshóla 8719 Grímsness og Grafning- hreppi, lóð nr. 8 við Klausturhólag. B, stærð 10000 m ²	TEIKNIVAVGUR
Dags. ágúst 08	Eigandi: Kristinn Magnússon kt. 201032-4829	<i>Guðrún Þórunn</i>
Nr. 163-05	bakvidir	Burðarþól <i>Kristinn Magnússon</i> 201032-4829