
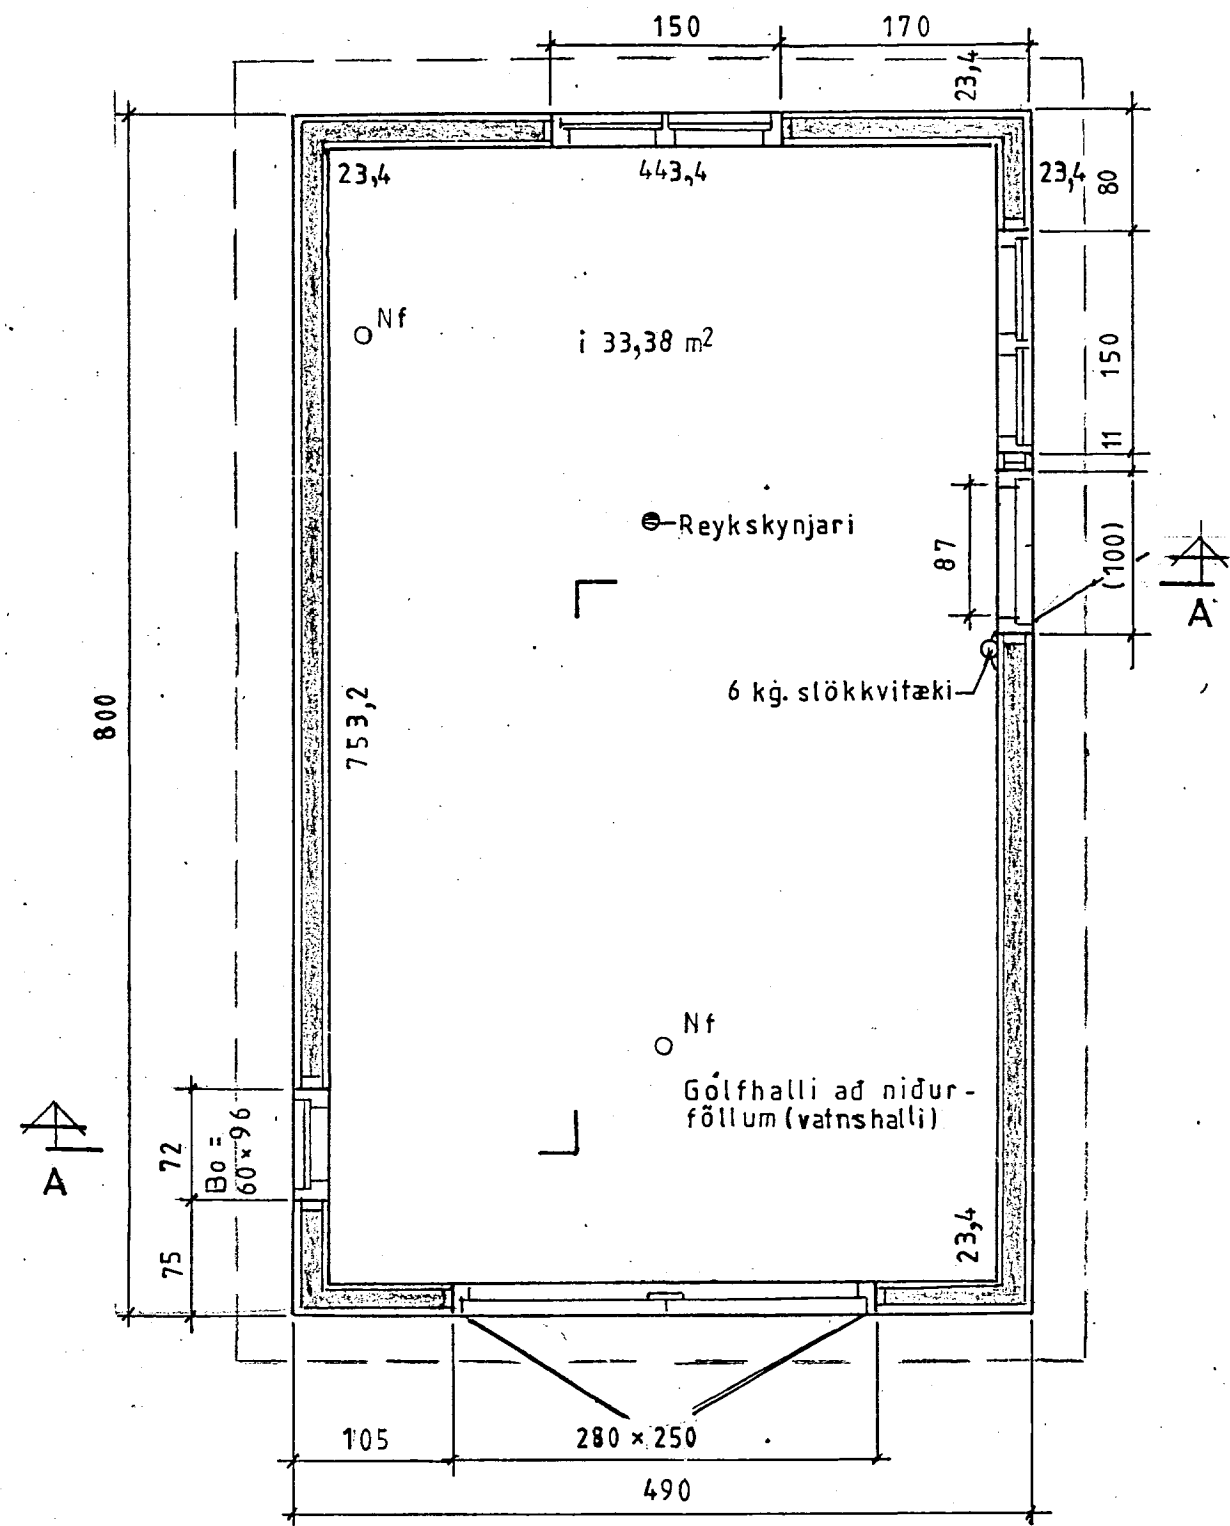
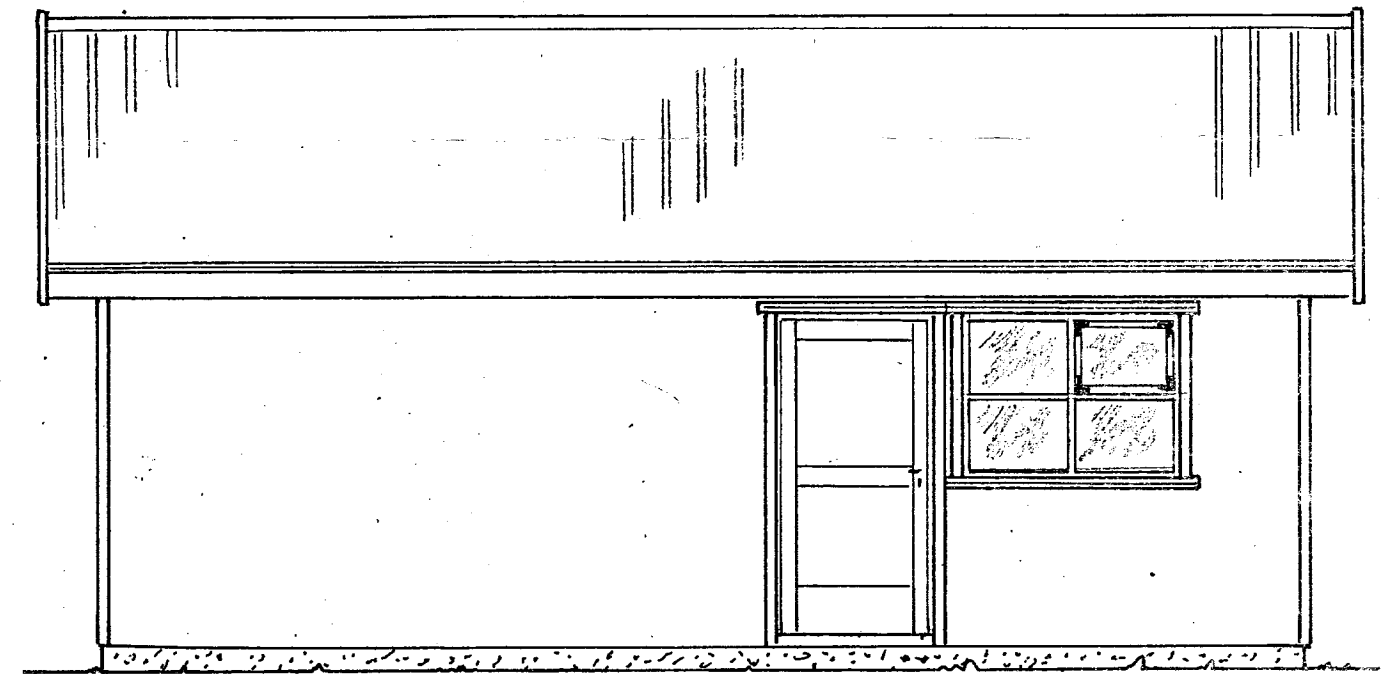
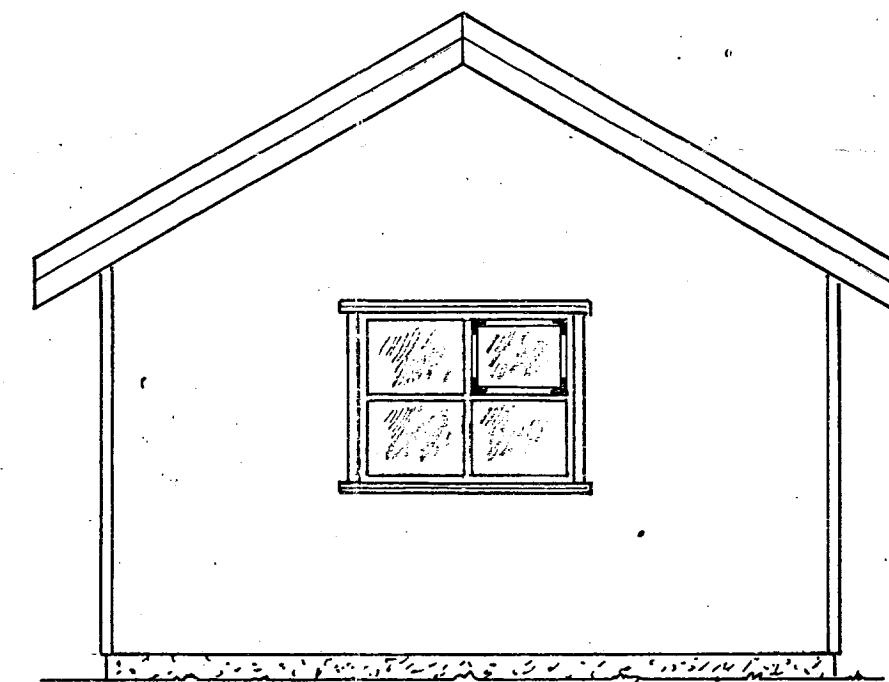
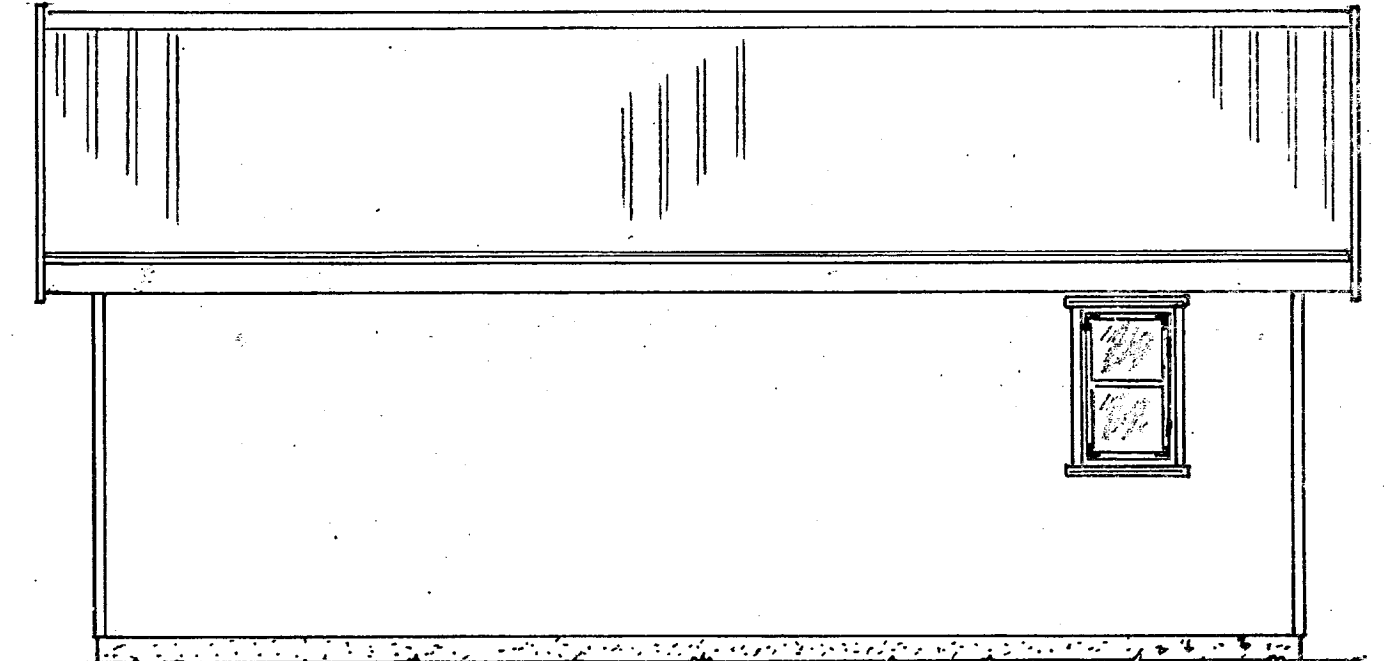
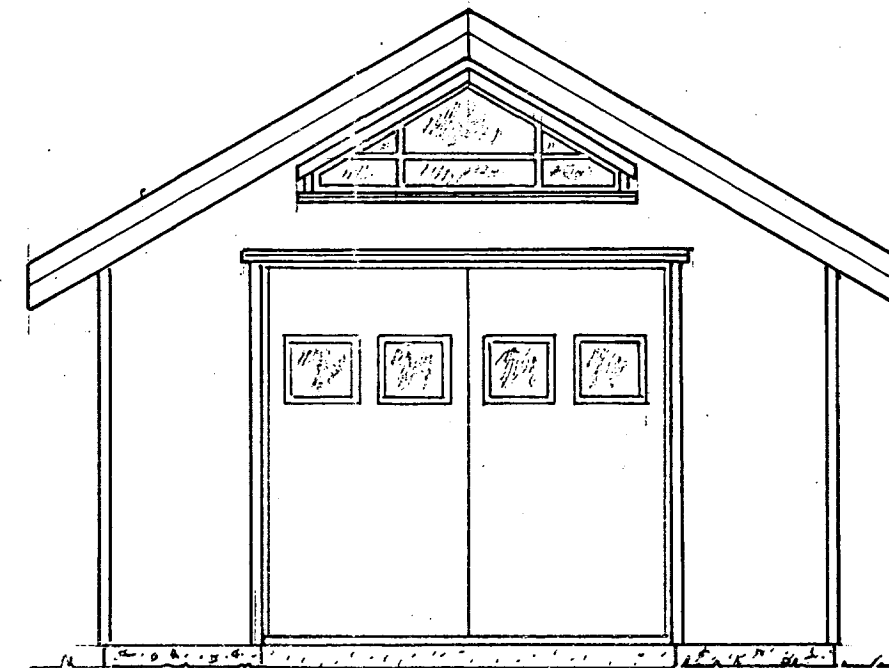


(9-51-1)
25-1-ÁKI

SANÞYKKT
29 NOV. 2012
Þessi Guðlaug
Bygginguálittrúi uppskriftsálagu og Flóahúsi

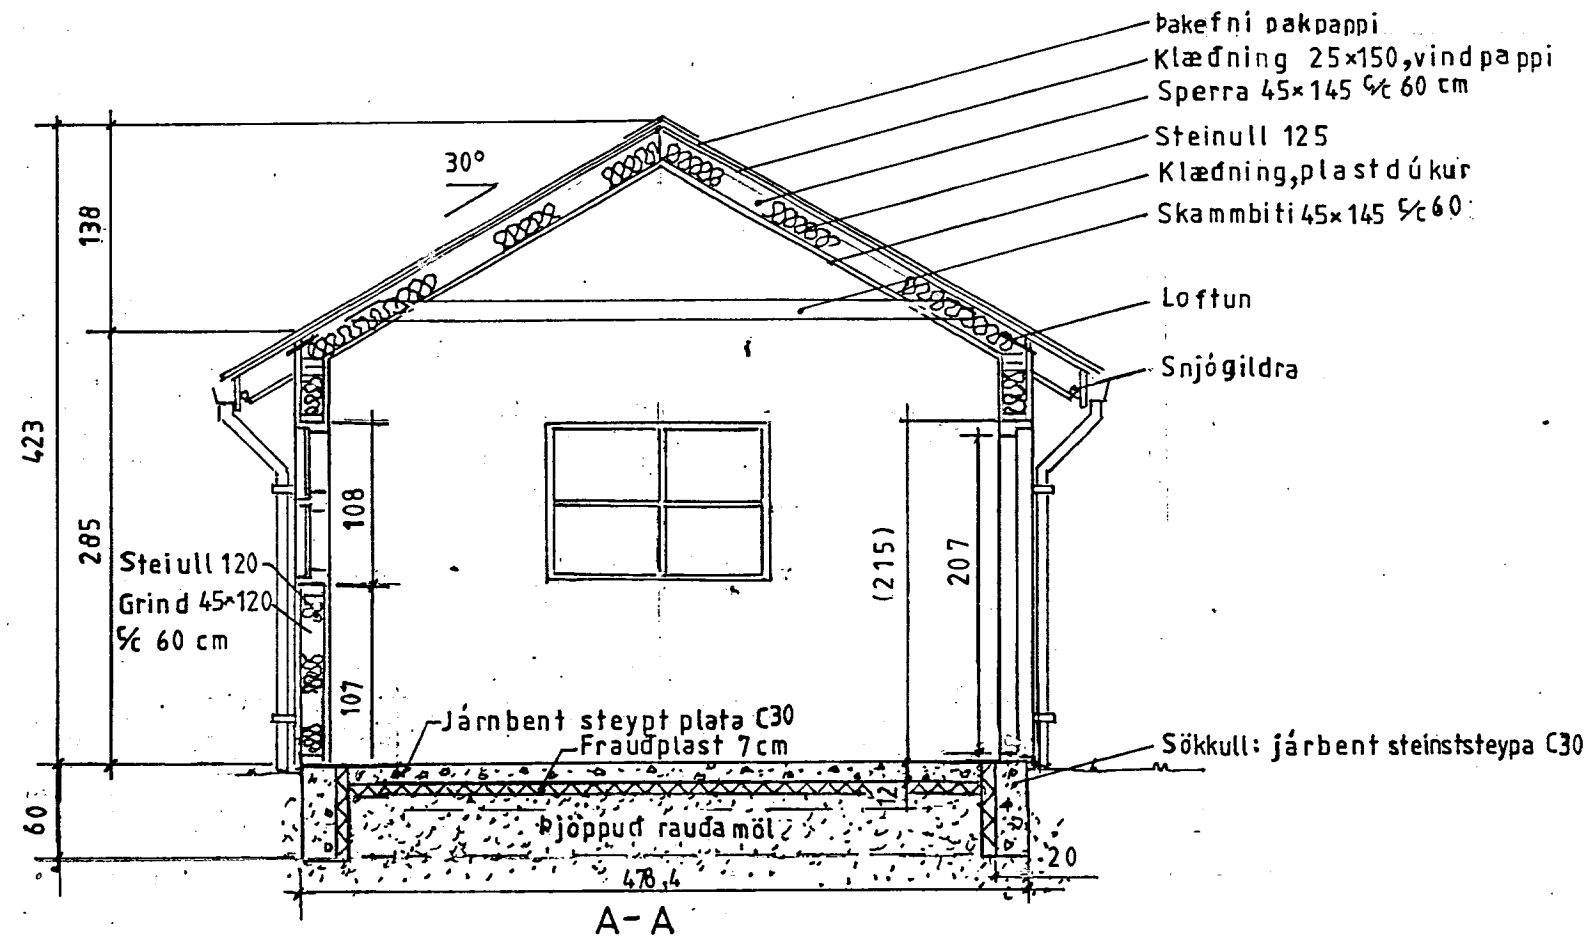

Ath.: Breyting 'a' innanmál minnkar v/brunavarna sept. 12

Mkv.: 1:50

Dags. ágúst '12

Nr. 25-1-ÁKI/a'

verkfæragæymsla í landi Miðengis, Grímsness og Grafningshr. Arn. Kerhraun svæði 'A' lóð nr.9 8440 m²

Eigandi Áki B.Gestsson kt.040257-3069

Útlit, snið og grunnmynd

TEIKNIVANGUR

Þessi Guðlaug 270733-2559

Þessi Guðlaug 201032-4829

Adalmynd