53-173.A

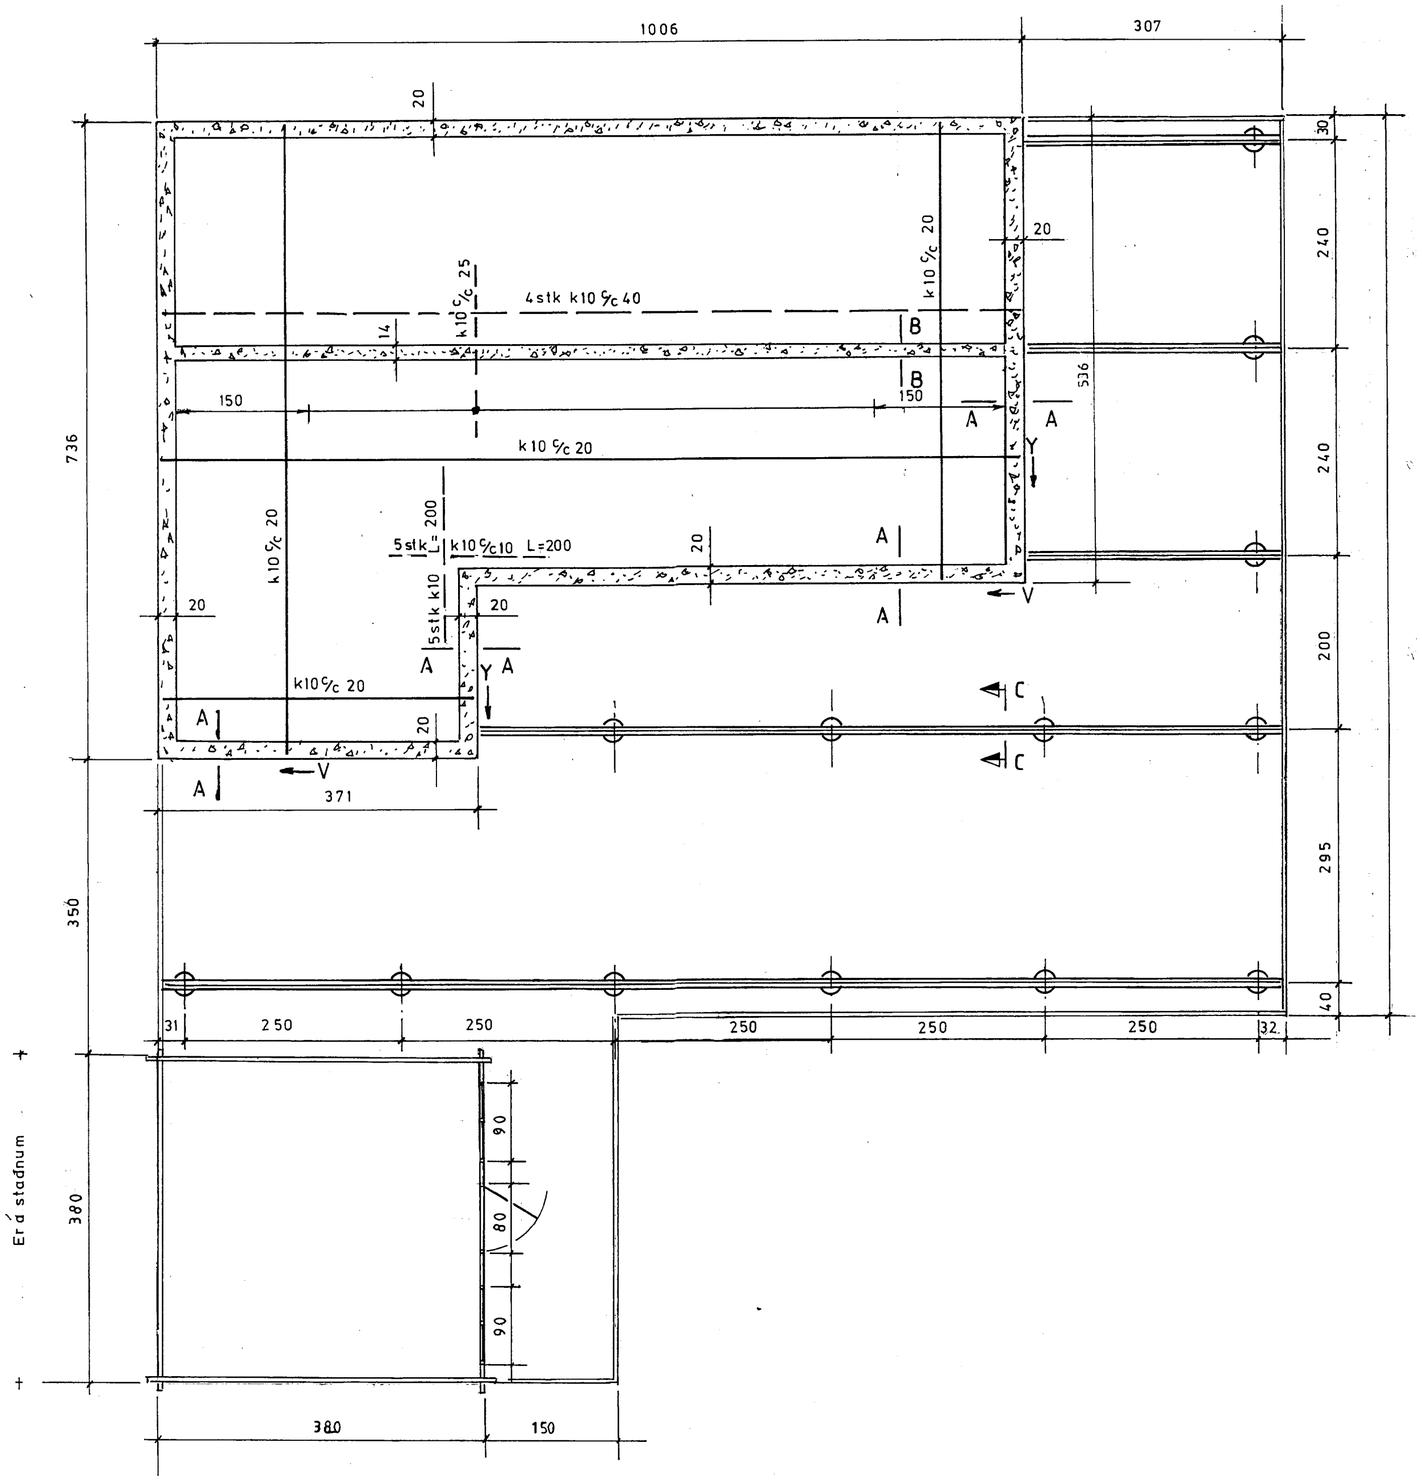


| | | |
|---|---|---|
| Mkv.: 1:50 | Sumarhús í landi, Miðengis 8719–Grímsness og Grafningshreppi Árn. Lóð nr. 109 v/ Hraunslóð (Kerhraun C) 5026 m² | TEIKNIVANGUR |
| Dags. okt.'07 | Eigandi: Guðbjartur Kristján Greipsson Kt. 020357–5339 | 270733-2559 |
| Nr. 181 A-05 | Sökkull ofanvarp | 201032-4829 |