


Verönd.

Heimtaug

MOB  
27 AUG 2013  
Gylf. Jónsson  
Byggingafræðingur

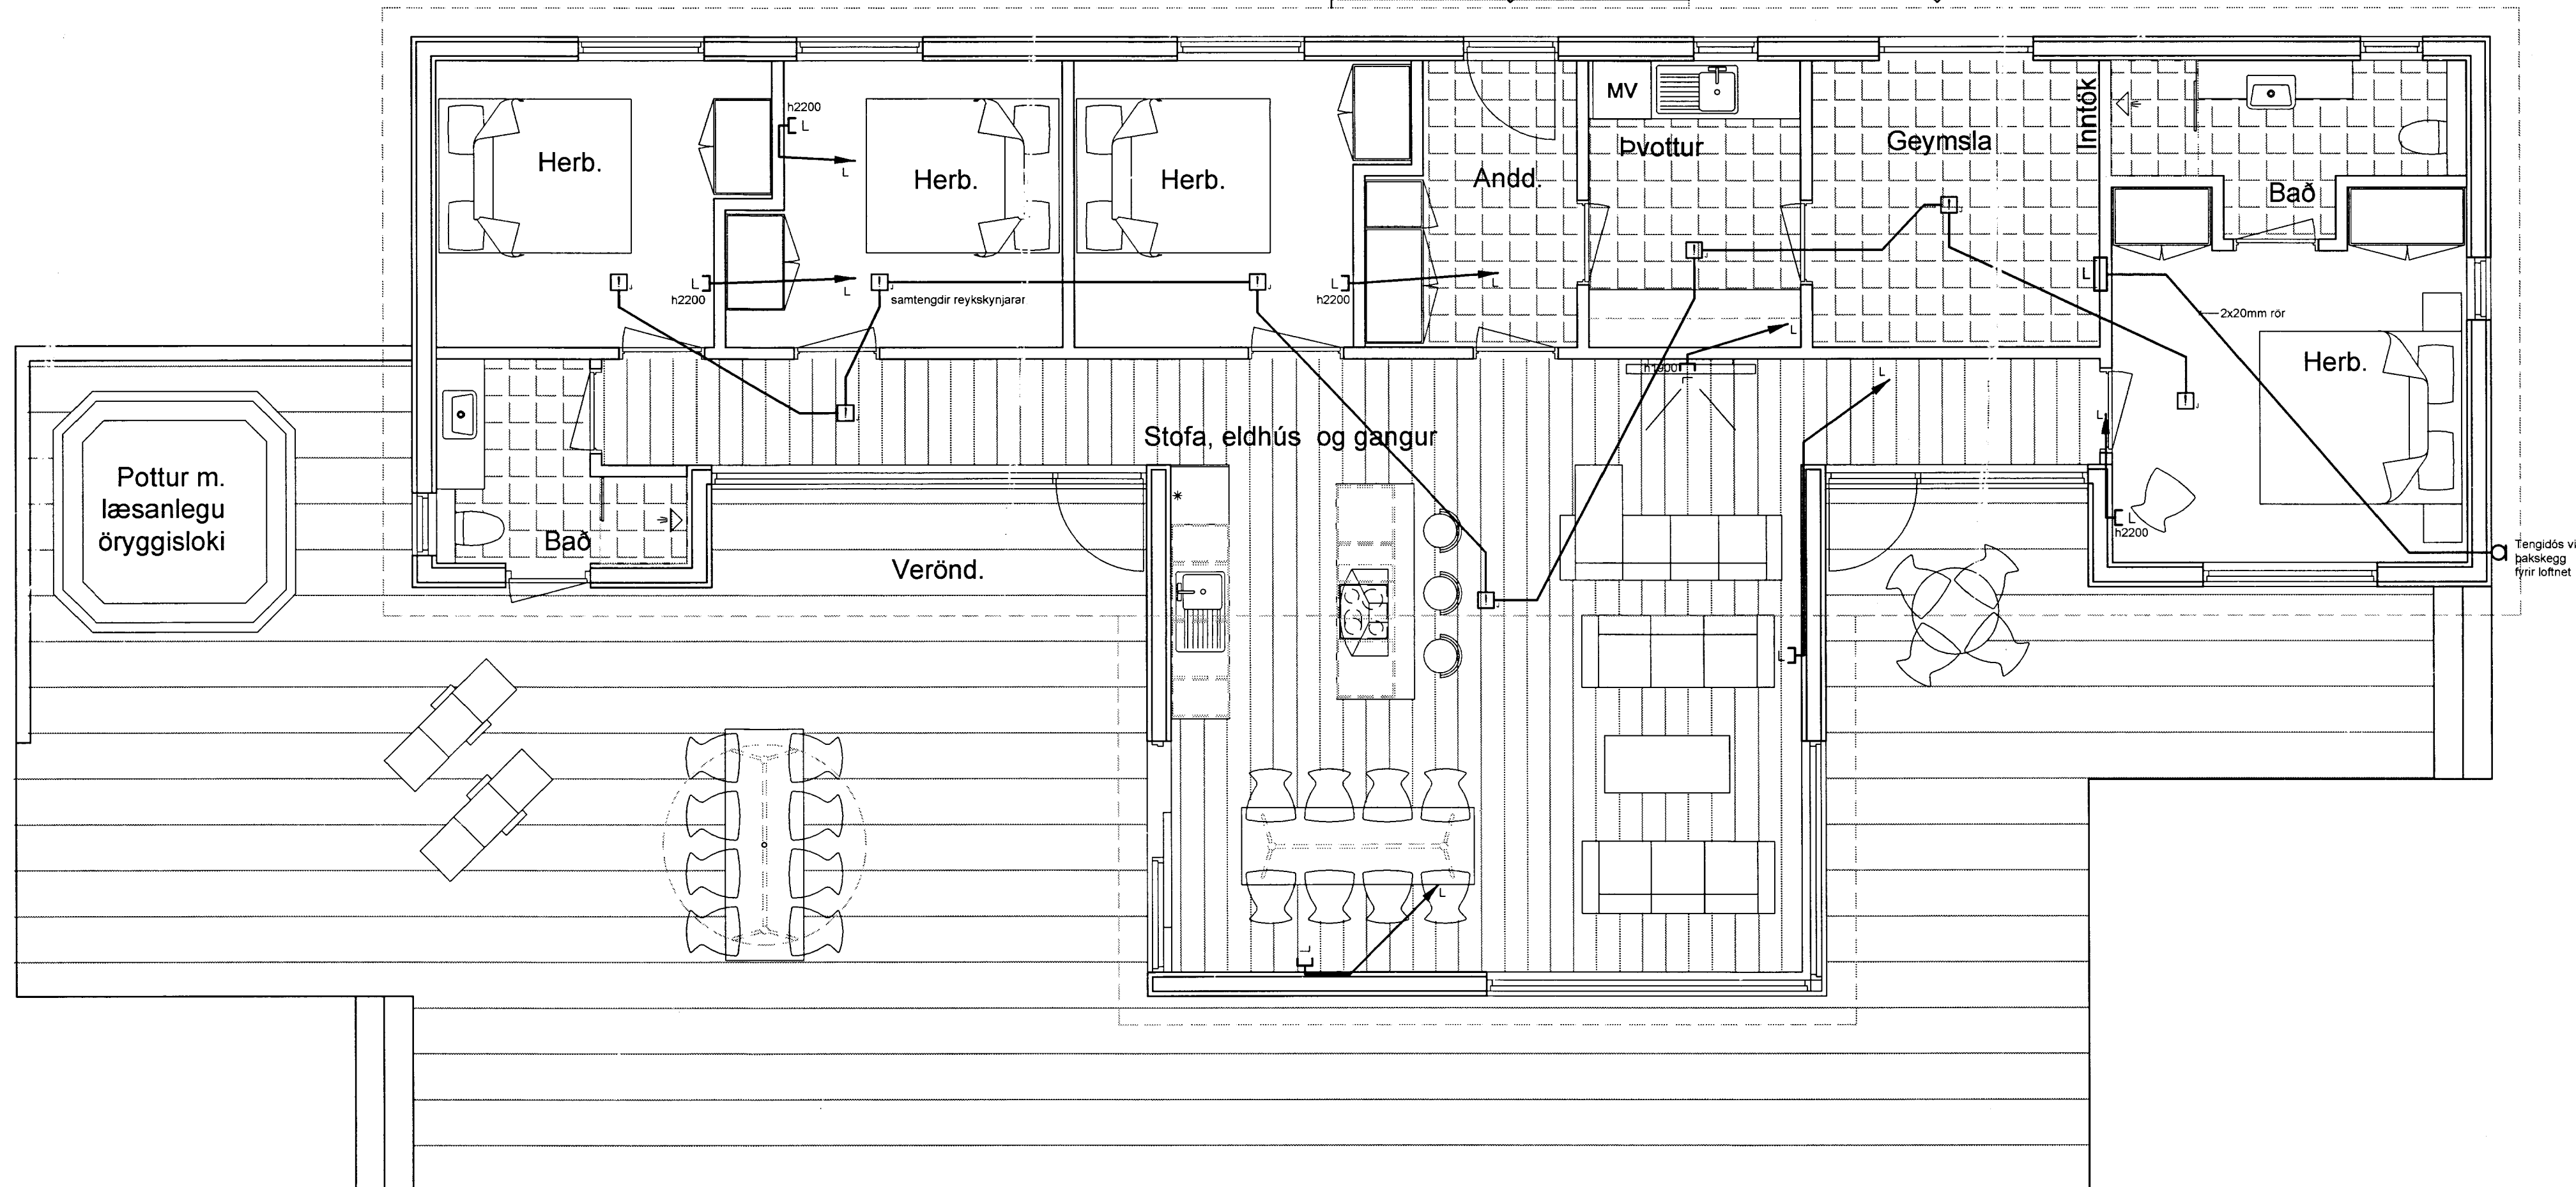

Br. Dags. Breyting

**TEKNIÞJÓNUSTAN SF**  
Lágmúla 5-10B Reykjavík  
sími 581 3844 fax 581 4740  
e-mail audunn@tth.is  
*Audunn*  
250250-3989

**Kothólbraut 26**  
Grímsnesi  
Grunnmynd  
Smáspennulagnir  
Raflagnateikning

Hannað: AK Dags.: 06.2013  
Teikn.: AK Yfirfarið:  
Kvarði: 1:50  
Nr.: 1315  
Blað.: 3  
Af.: 4