


MOTTUÐ
27 AUG 2013
Gylfi Þorsteinsson
Byggingarfræðingur

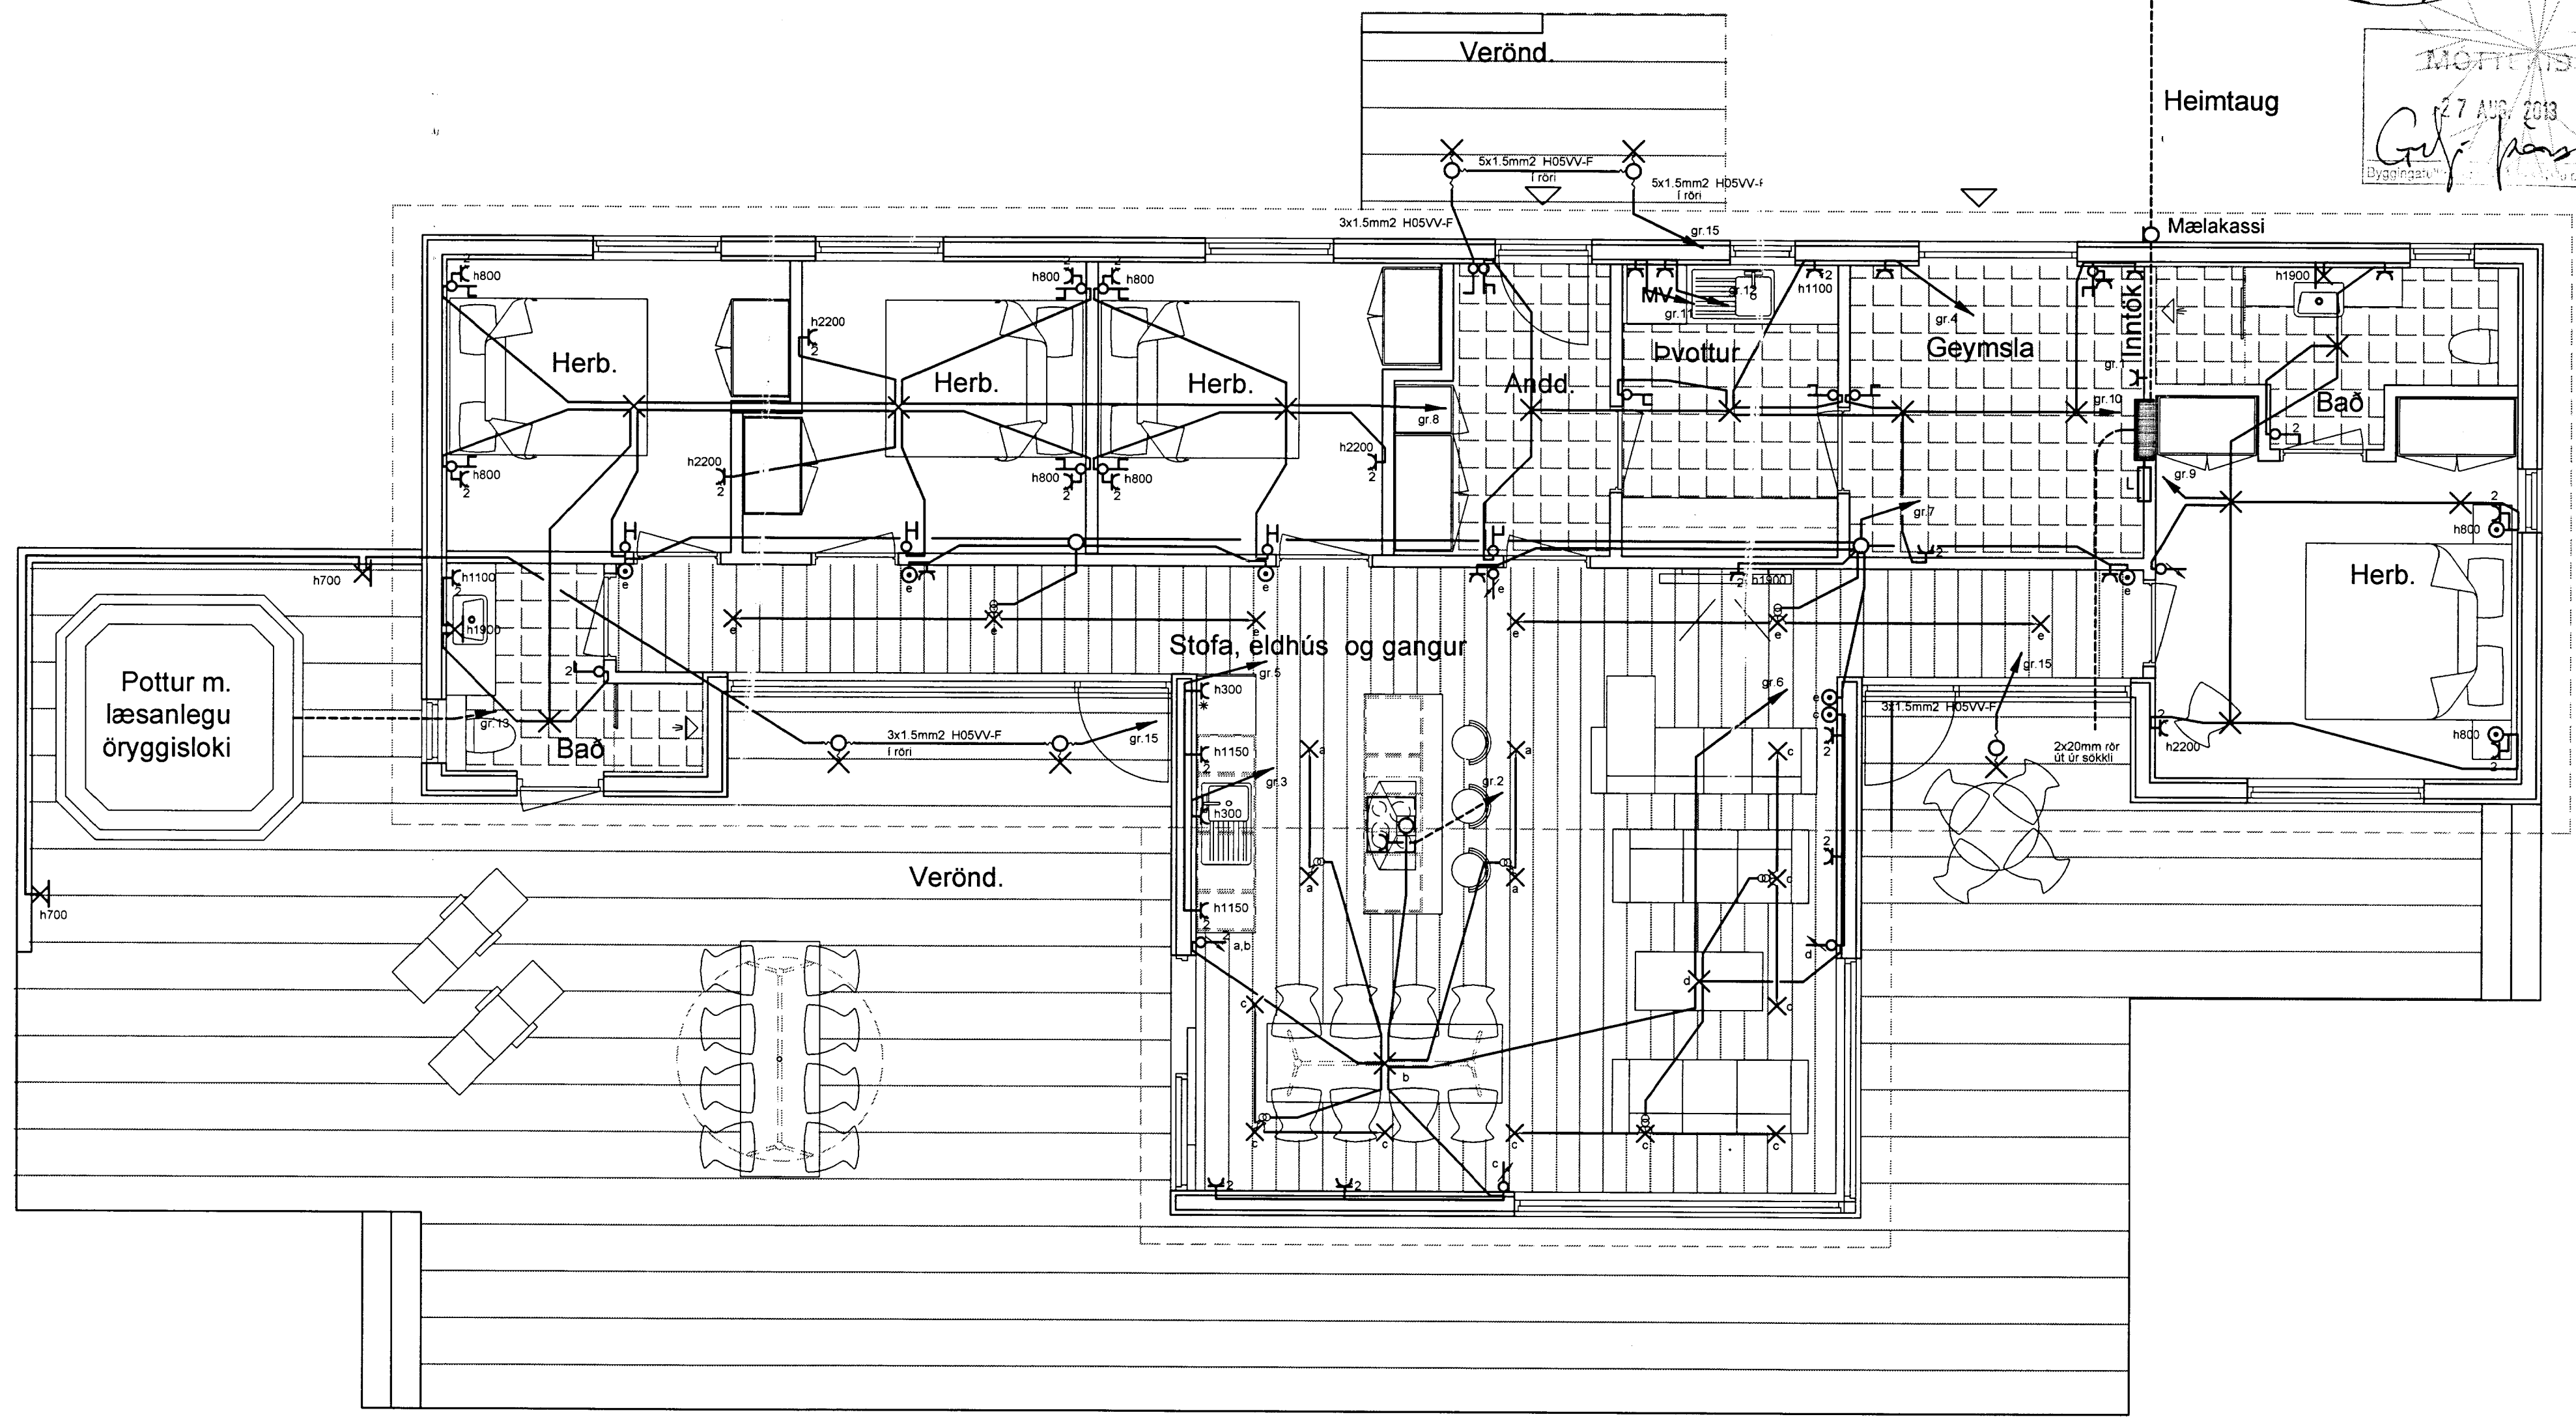

Br. Dags. Breyting

TEKNIÞJÓNUSTAN SF
Lágmíla 5-10B Reykjavík
sími 581 3844 fax 581 4740
e-mail audunn@tth.is
Audunn
250250-3989

Kothólshbraut 26
Grímsnesi
Grunnmynd
Lágspennulagnir
Raflagnateikning

Hannað.: AK	Dags.: 06.2013
Teikn.: AK	Yfirfarið.:
Kvarði.: 1:50	
Nr.: 1315	Blað.: 1 Af.: 4