


GRUNNMYND 1:50

ÁRTUN SAMRÆMINGARHÖNNUNAR
PÁLVAR KRISTJÓNSSON ARKITEKT
02466596

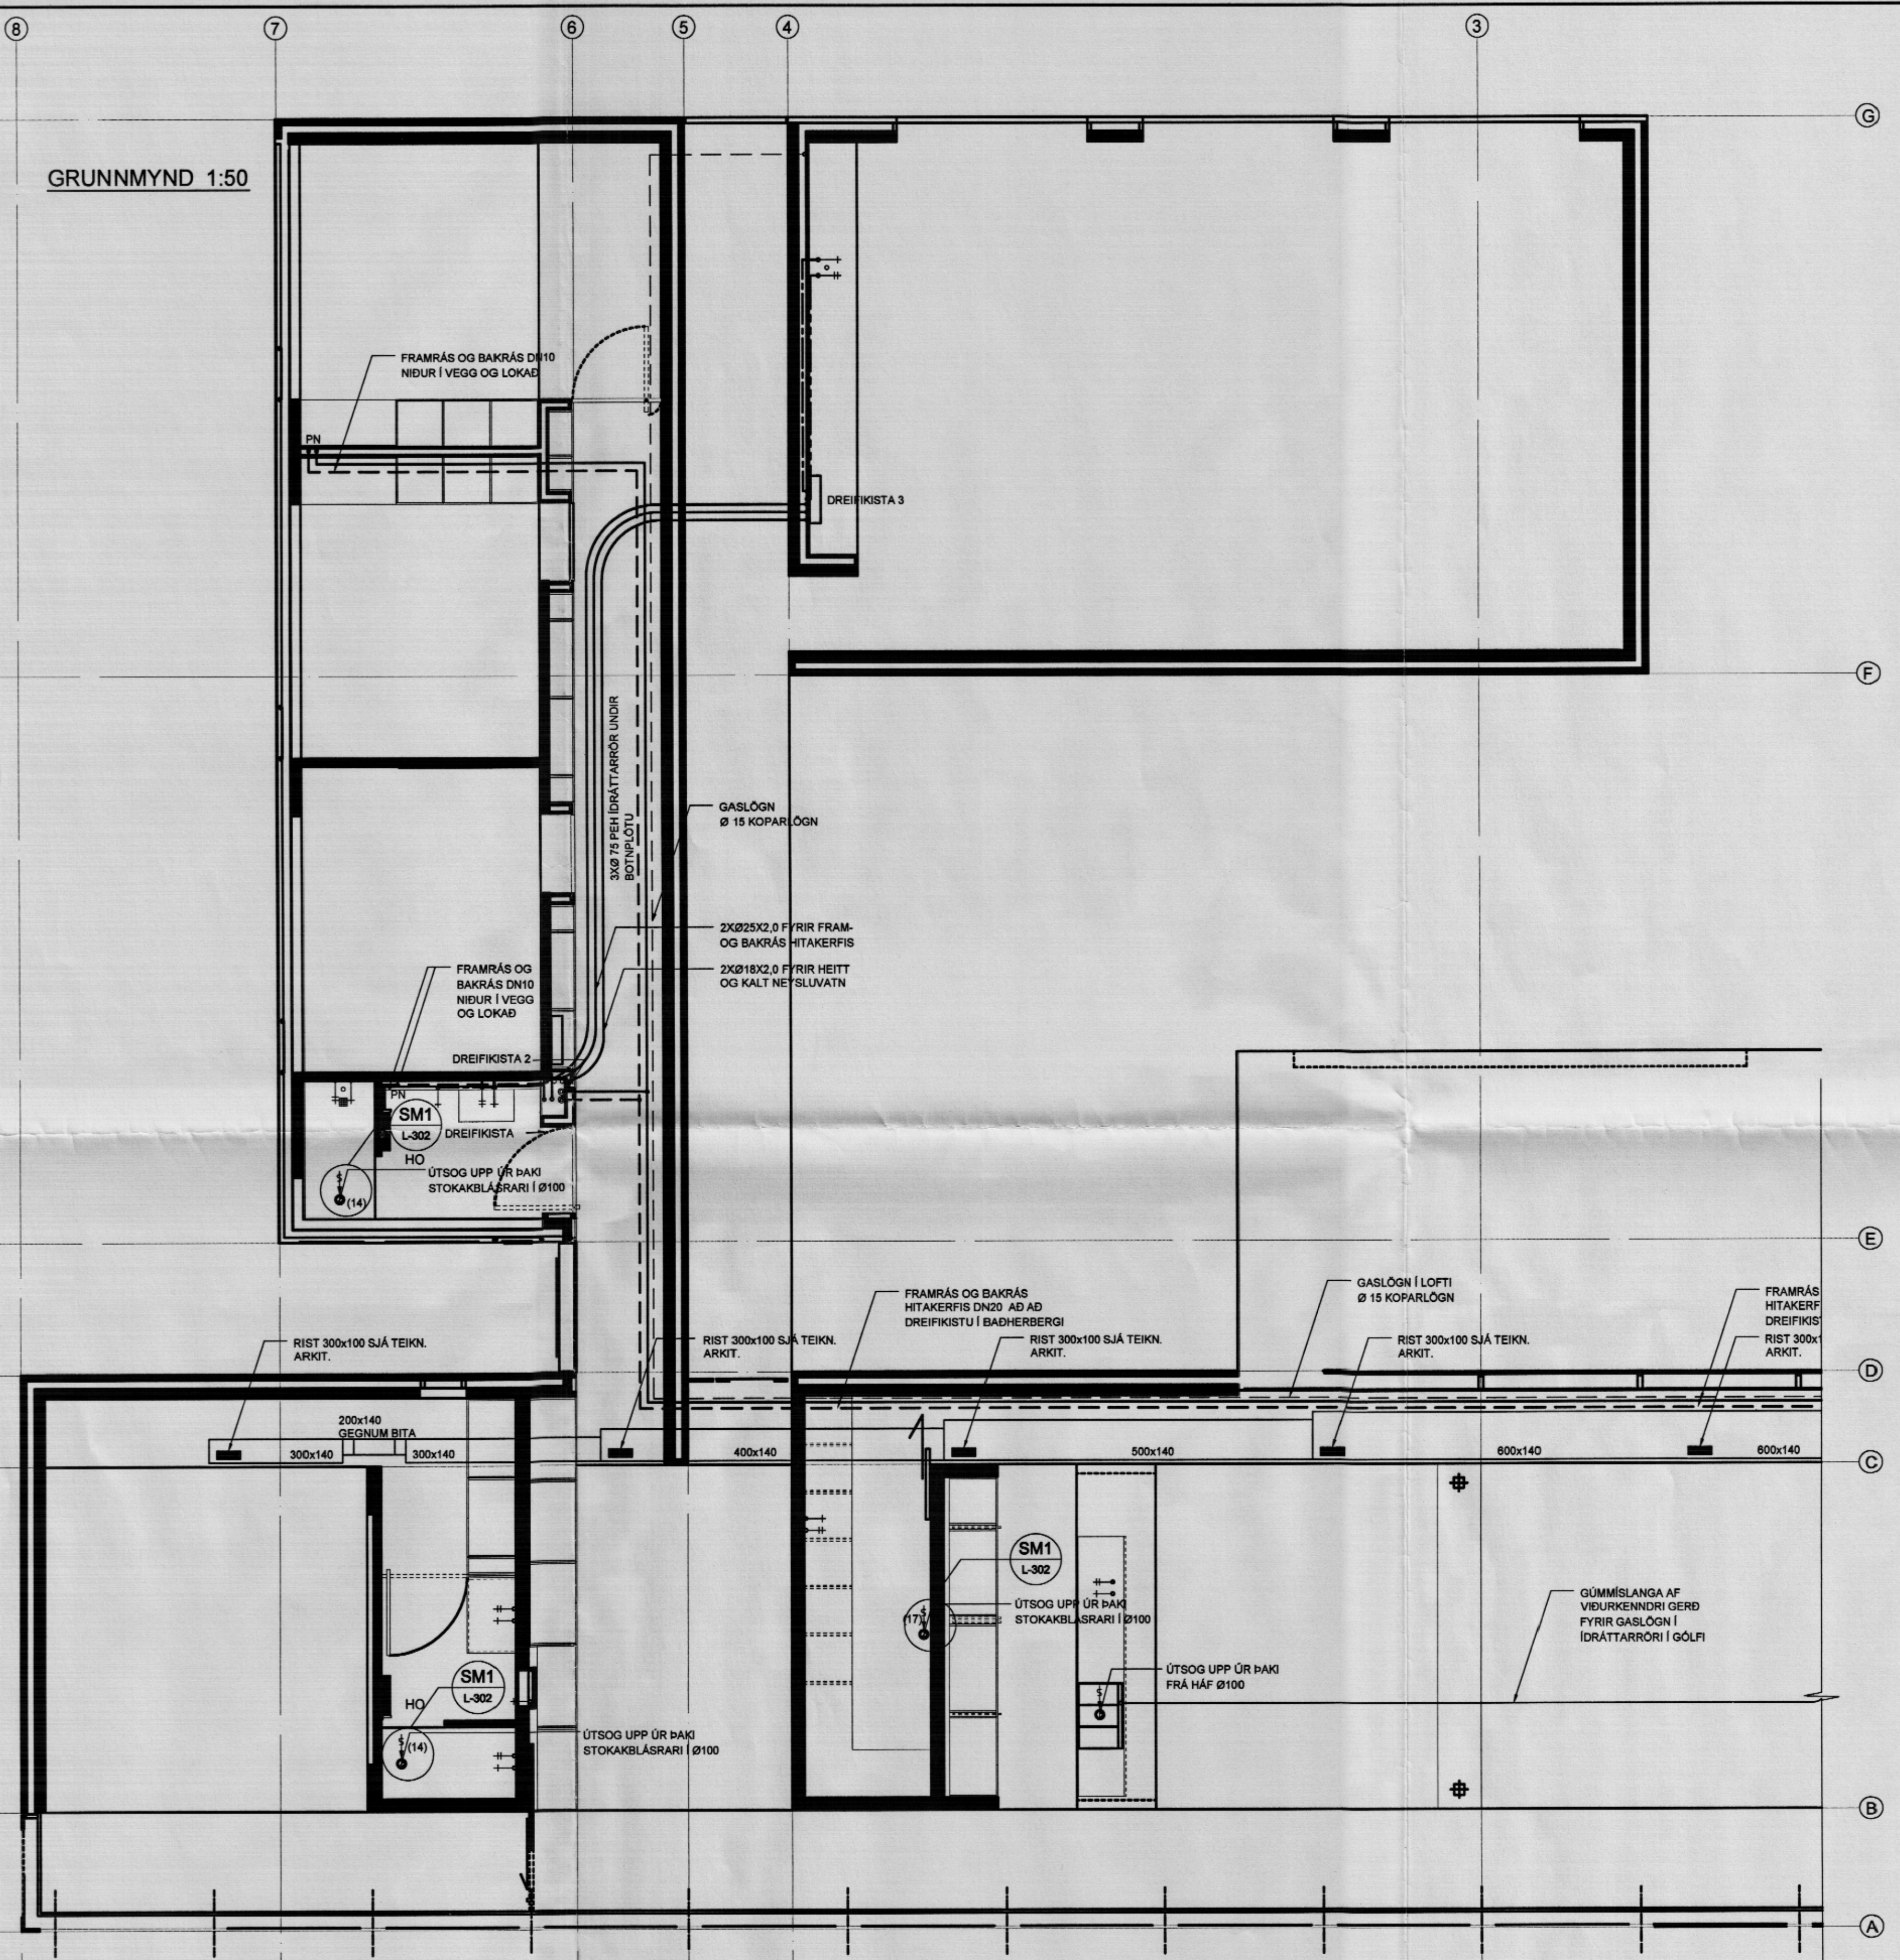

TILVÍSANIR:
SKYRINGAR SJÁ BL. NR. L-202

BR.	DAGS.	BREYTING	REIKN.	TEIKN.
HÁBERG 19				
ÞRIFA-, HITA- OG LOFTRÆSIKERFI				
GRUNNMYND				