


GRUNNMYND 1:50

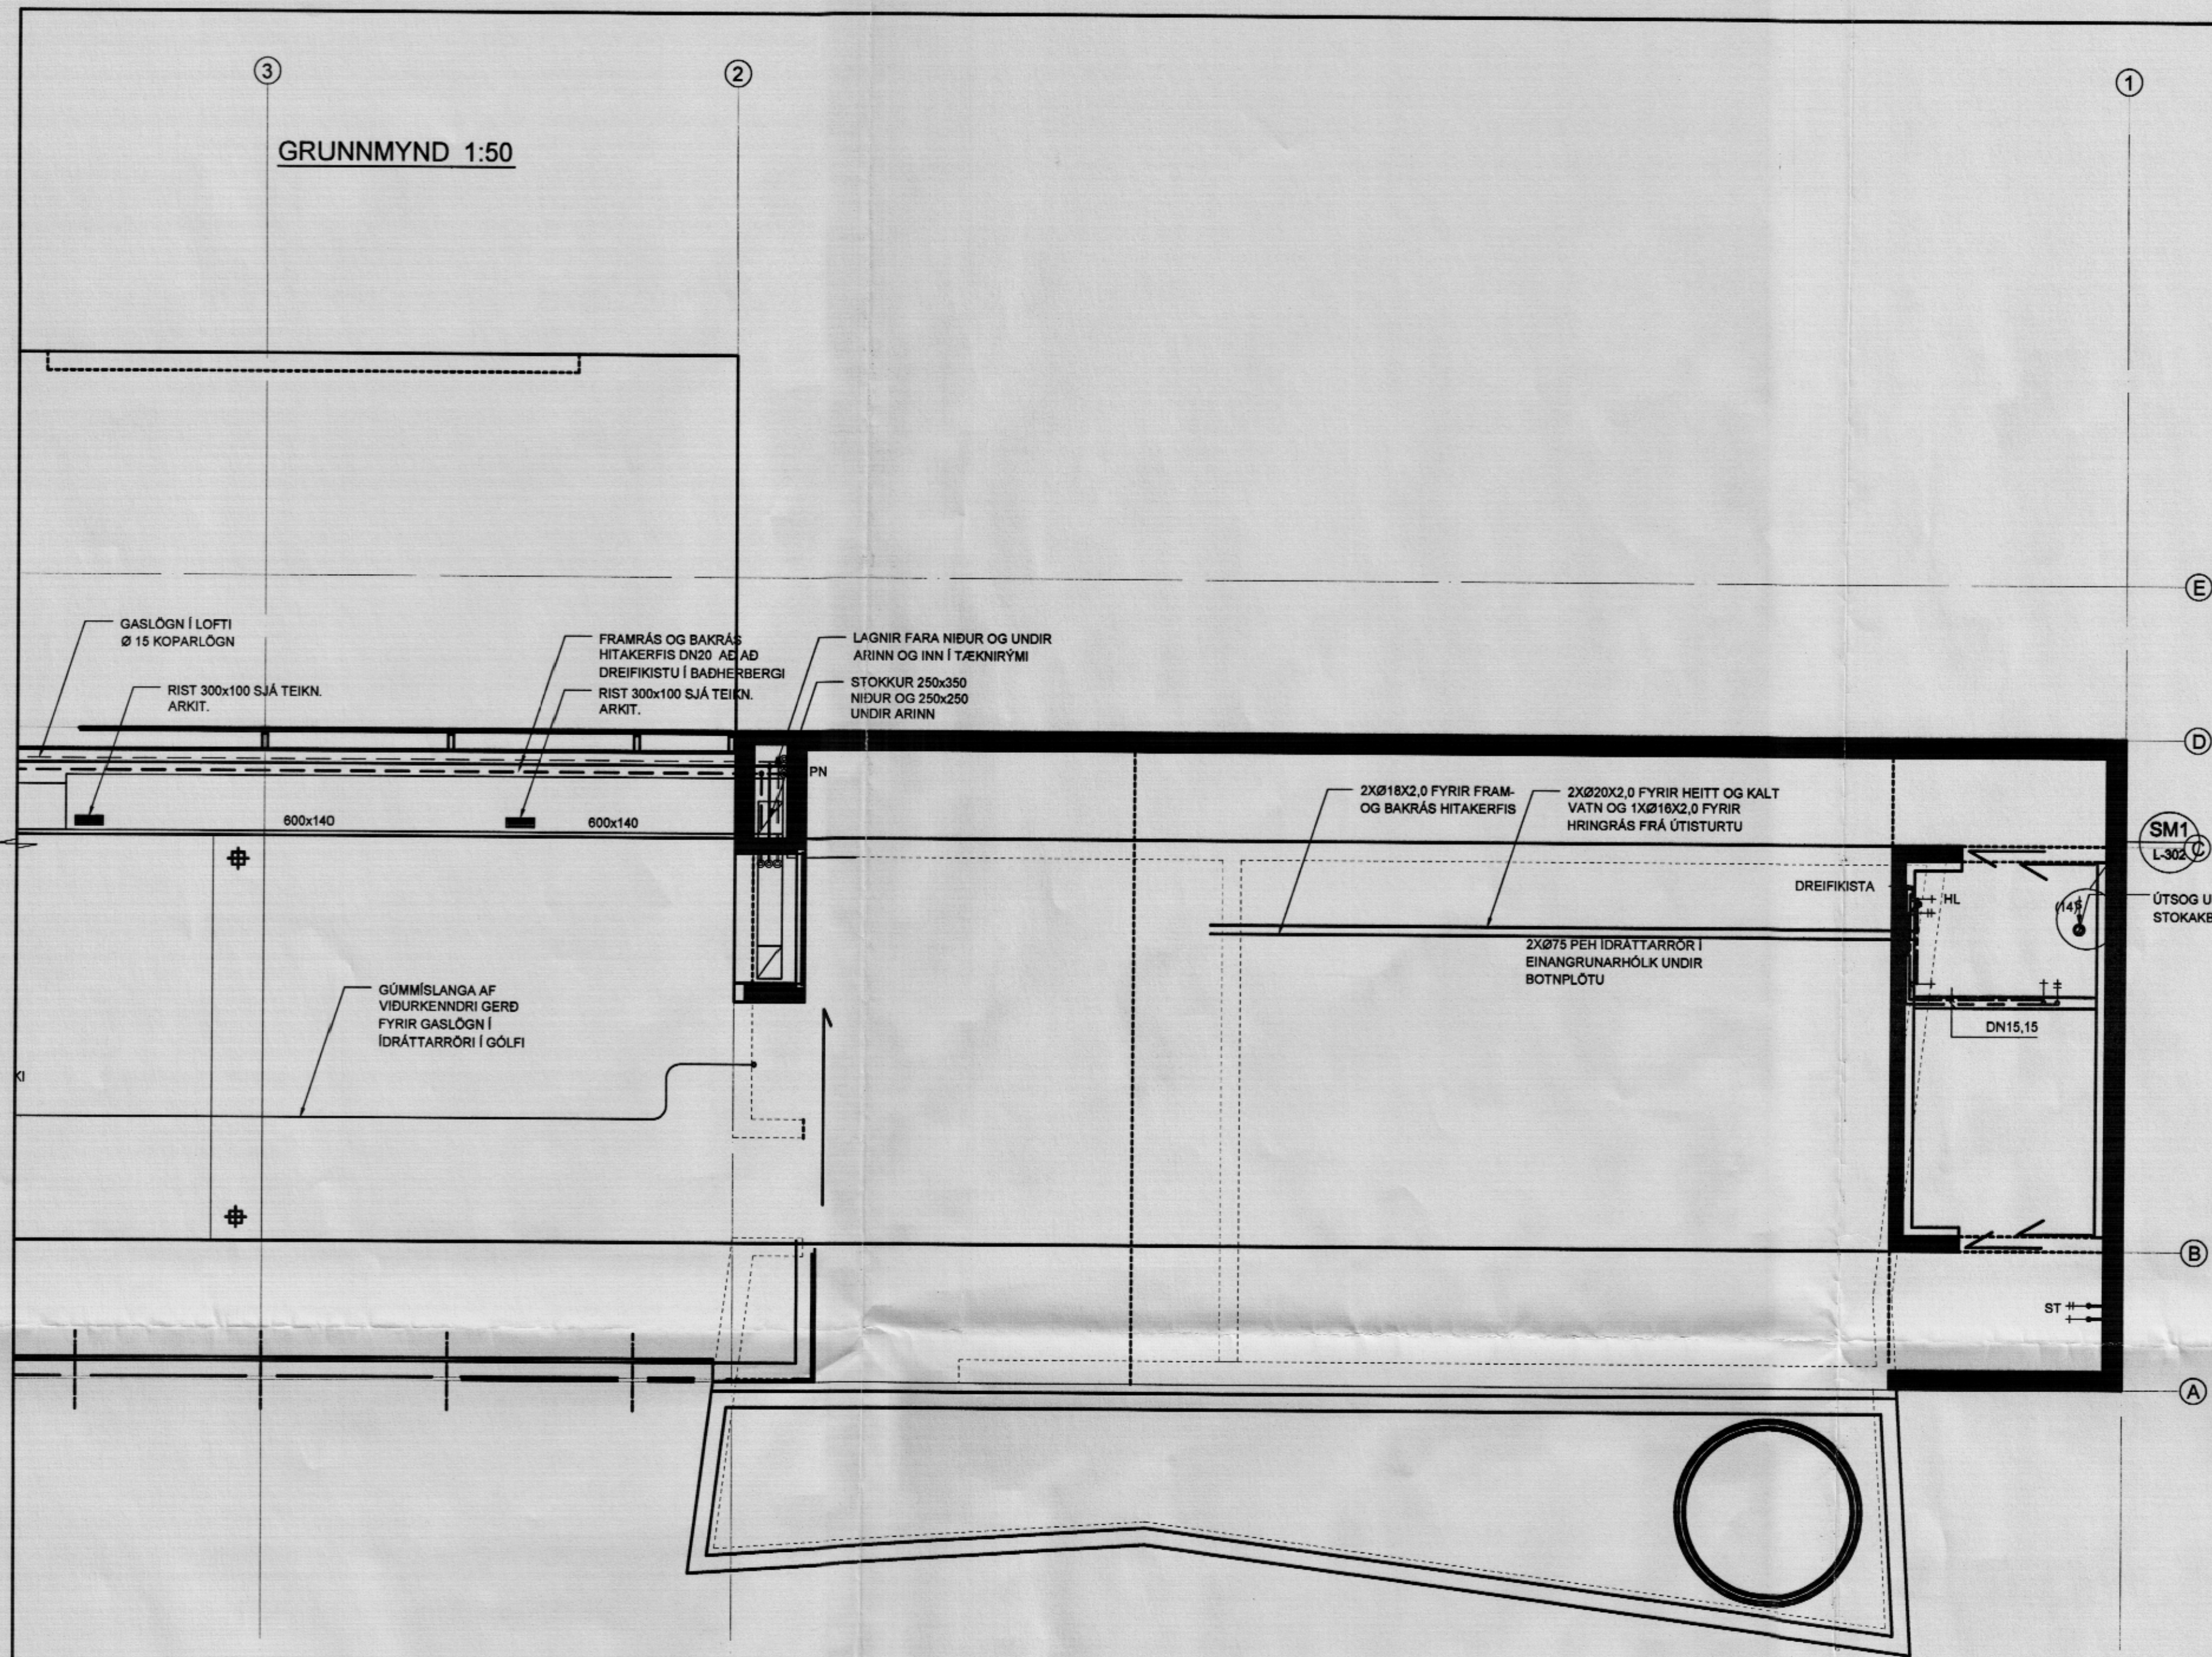

LOFTSTOKKAR OG TENGISTYKKI:


- STOKKAR OG TENGISTYKKI ERU ÝMIST SÍVALIR EDA FERKANTADIR.
- STOKKAR ERU ÚR GALV. STÁLPLÖTUM, LÁGMARKSPYKKT SEM HÉR SEGIR:
 ÞVERMÁL EDA STÆRSTA HLIÐ < 400mm : ÞYKKT 0,83 mm
 ÞVERMÁL EDA STÆRSTA HLIÐ 400-800mm : ÞYKKT 0,75 mm
 ÞVERMÁL EDA STÆRSTA HLIÐ 800-1200mm : ÞYKKT 0,90 mm
 ÞVERMÁL EDA STÆRSTA HLIÐ > 1200mm : ÞYKKT 1,25 mm
- KERFI SKULU MINNST UPPFYLLA ÞÉTTLEIKAFLOKK B SKV. DS 447.
- ALLAR HLIÐAR Í KÖNTUÐUM STOKKUM SKAL STYRKJA MEÐ KROSSBROTI.
- STOKKAR SKULU HENGDIR Í STEYPU MEÐ 10mm SNITTEINUM EDA MÚRBOLTUM.
- VIÐ ALLAR HLJÓÐGILDRUR, BRUNA- OG SPJALDLOKUR KOMI GAUMLÚGUR.
- FRÁGANGUR SKAL VERA Í SAMRÆMI VIÐ GILDANDI STAÐLA OG REGLUGERÐIR.

Ú1 ÚTSOGSVENTILL Ø100
 Ú2 ÚTSOGSVENTILL Ø125
 ALLIR ÚTSOGSVENTLAR SKULU VERA HLJÓÐDEYFDIR

- ⊗ ÞVERSNÍÐ Í INNBLÁSTURSTOKK
- ⊙ ÞVERSNÍÐ Í ÚTSOGSSTOKK
- AA (xxx) INNBLÁSTUR AA:NR (xxx), : LOFTMAGN l/s
- AA (xxx) ÚTSOG AA:NR (xxx), : LOFTMAGN l/s
- ST = STILLILOKA
- EVL = BRUNALOKA

ÁRTUN SAMRÆMINGARHÖNDLADAR
 PÁLHAR KRISTJÓNSON ARKITEKT
 666 436 5570

SM1 SÉRMYND 1:20 (ÚTSOG FRÁ VOTRÝMUM)
 DÆMIGERT ÞVERSNÍÐ

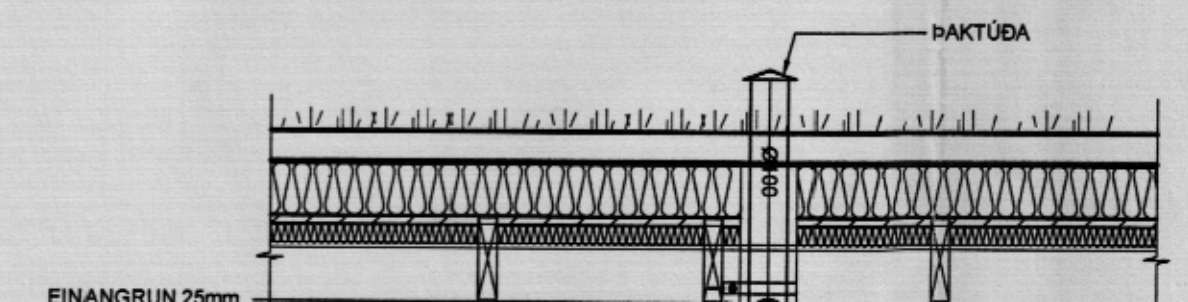

TILVÍSANIR:
 SKÝRINGAR SJÁ BL. NR. L-202

BR. DAGS. BREYTING REIKN. TEIKN.
HÁBERG 19
 PRIFA-, HITA- OG LOFTRÆSIKERFI
 GRUNNMYND