
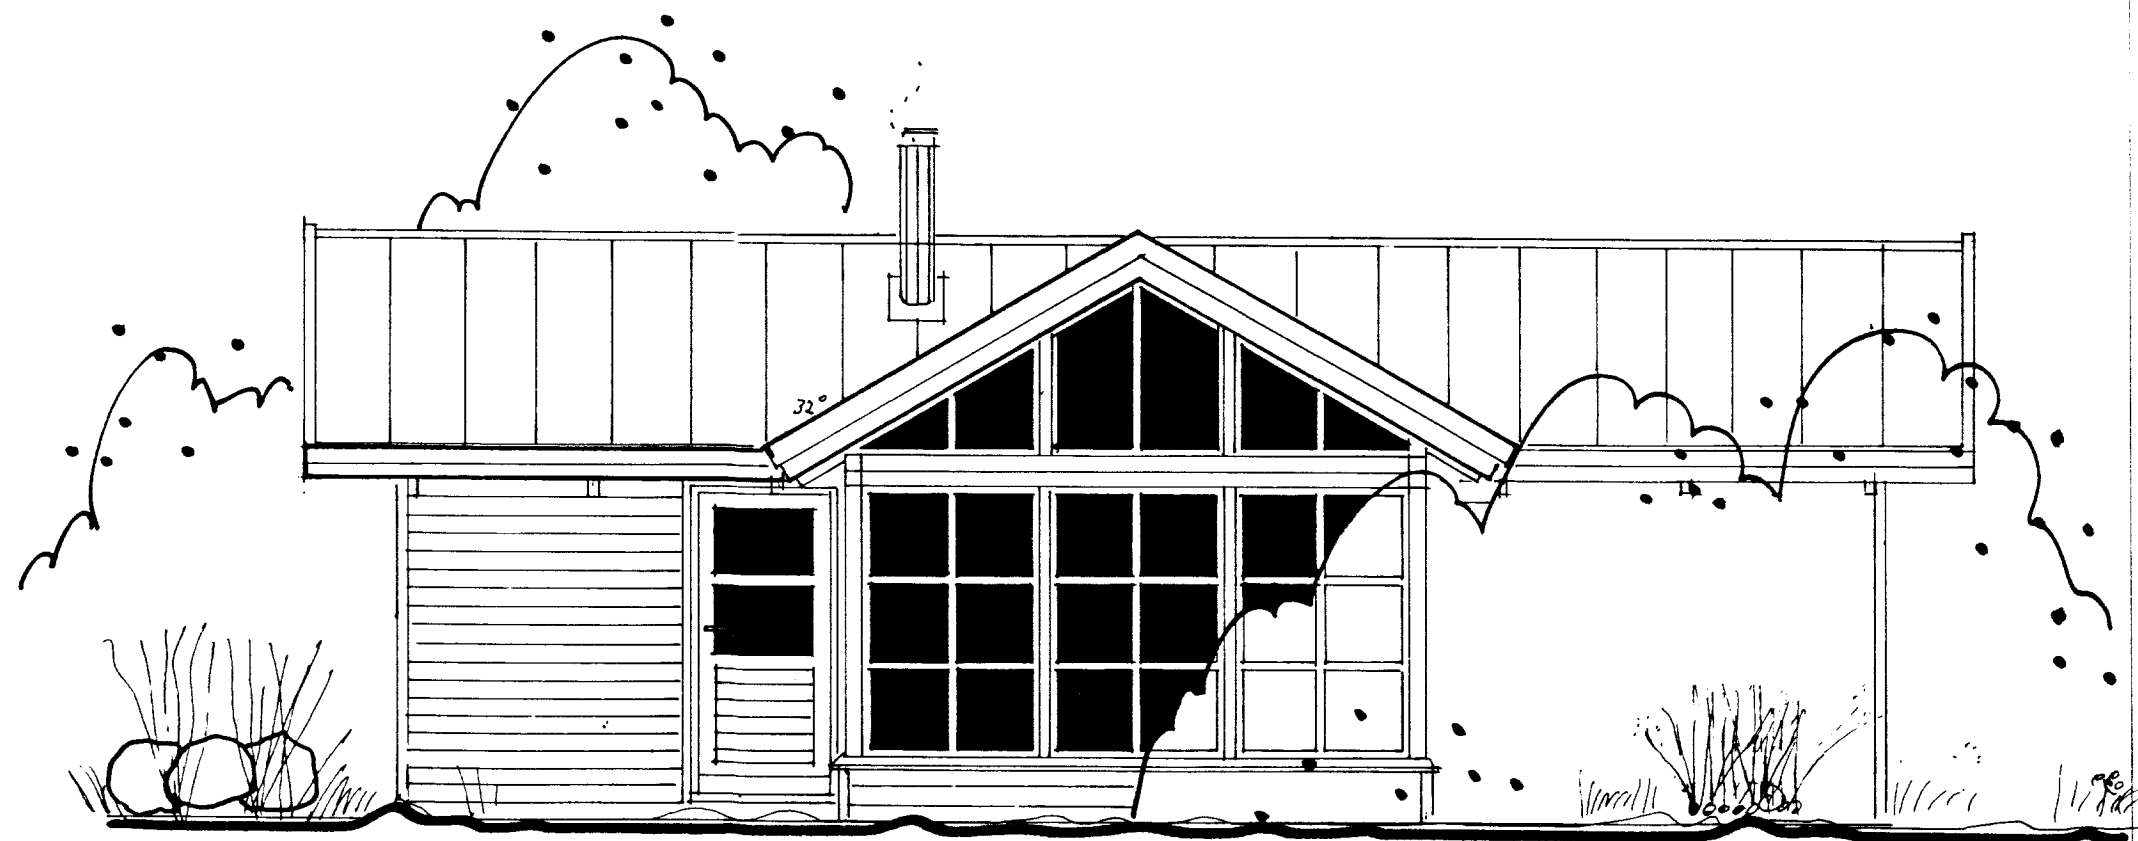
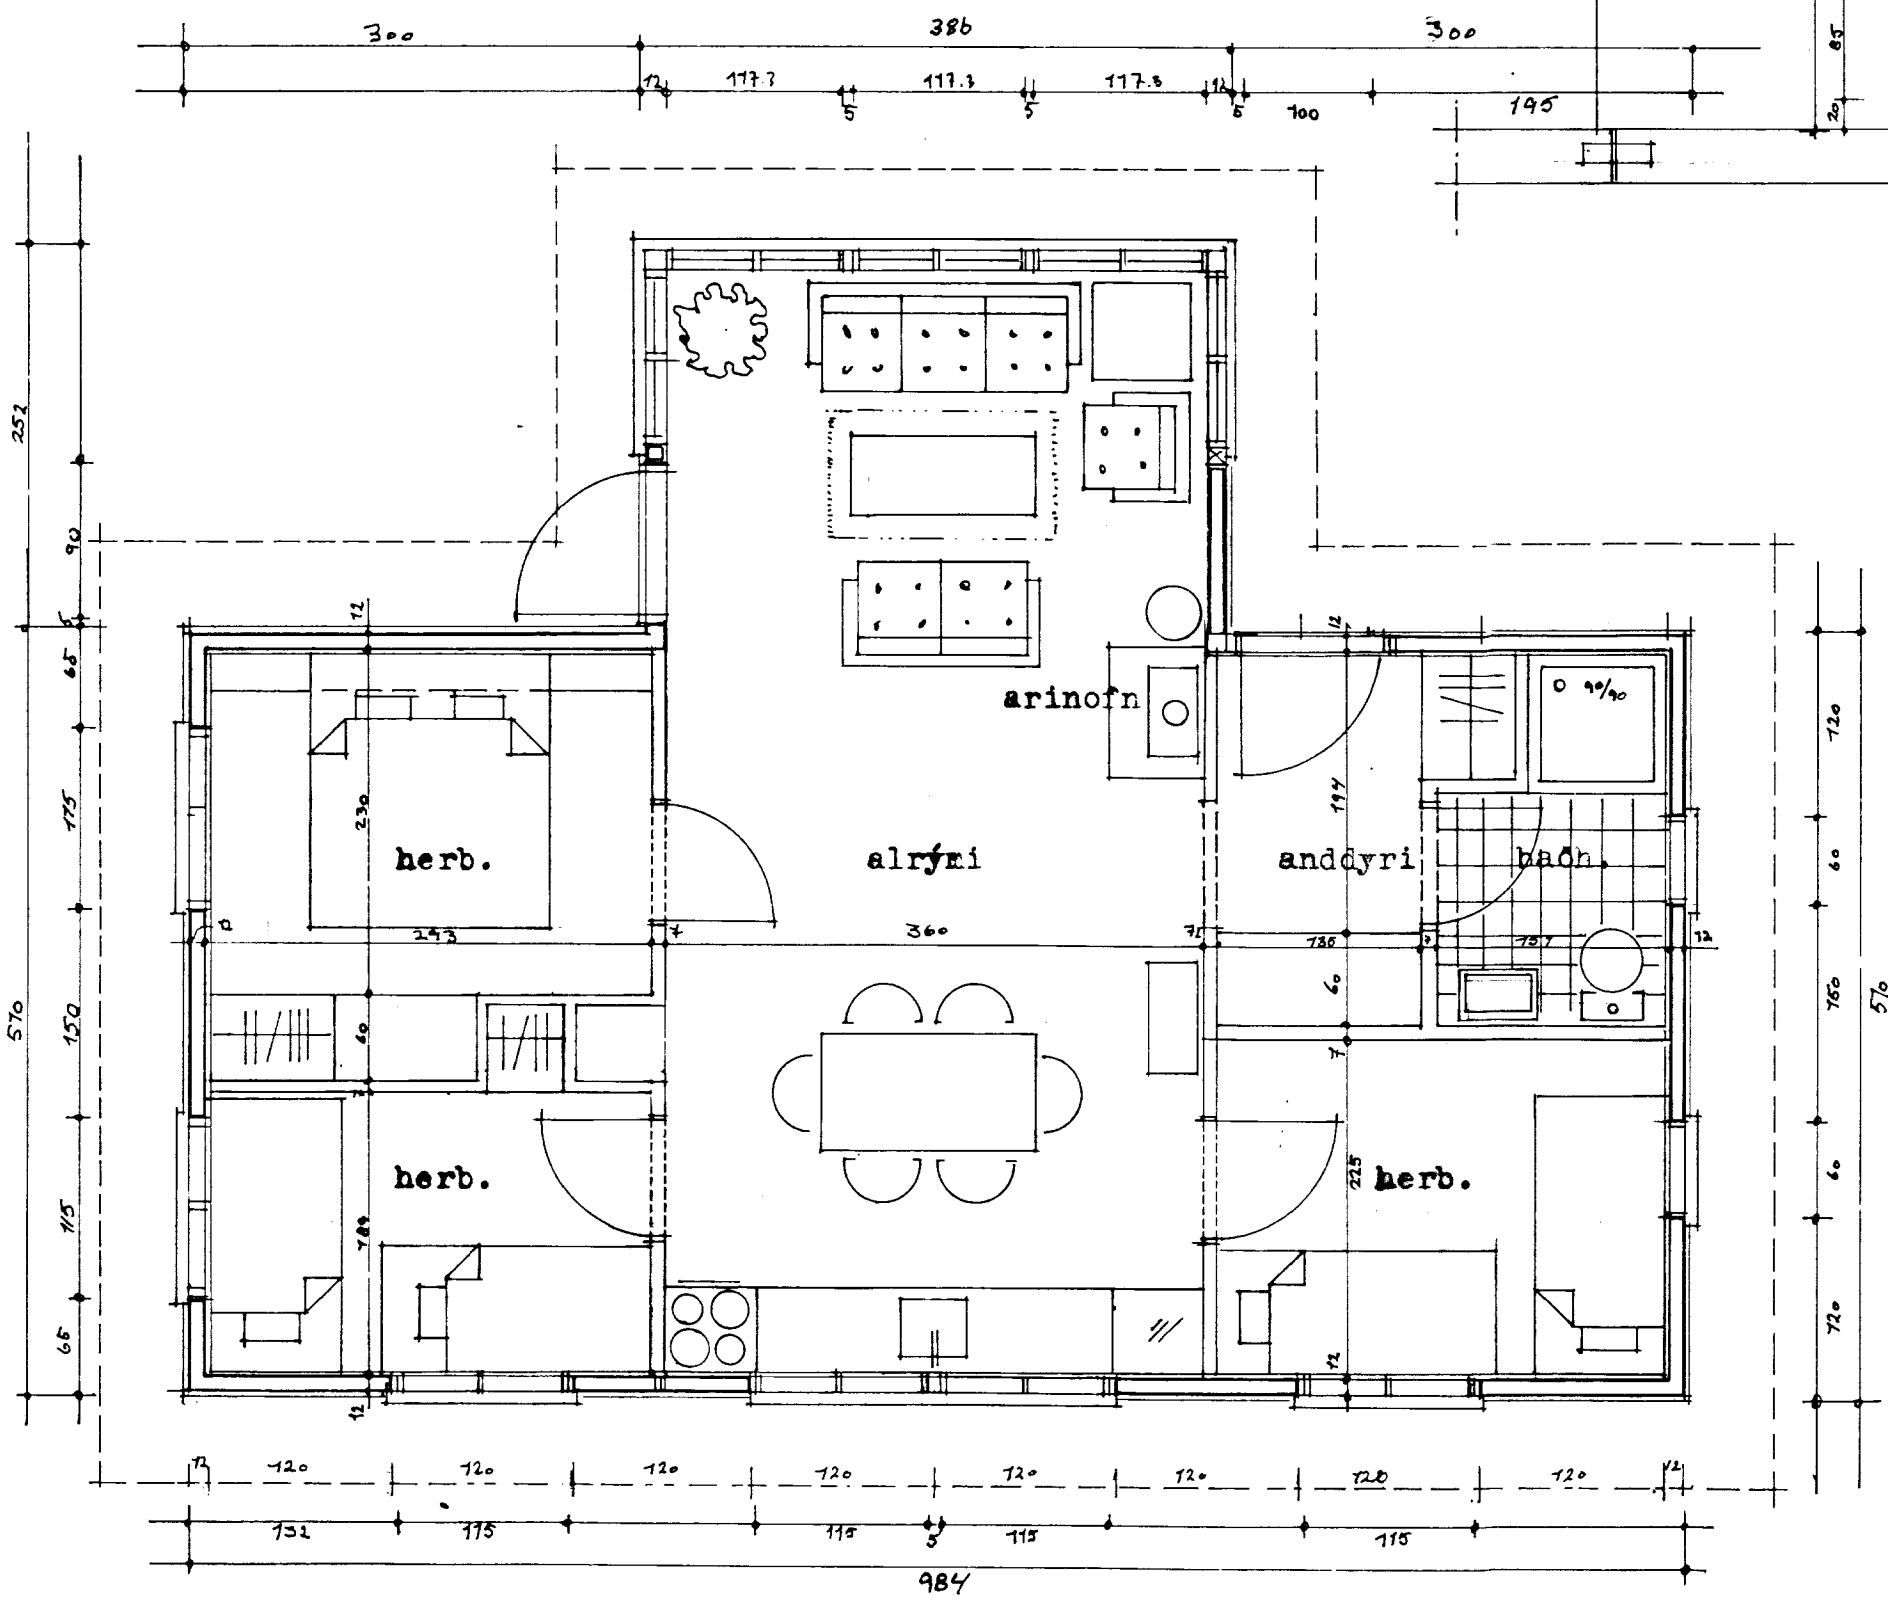
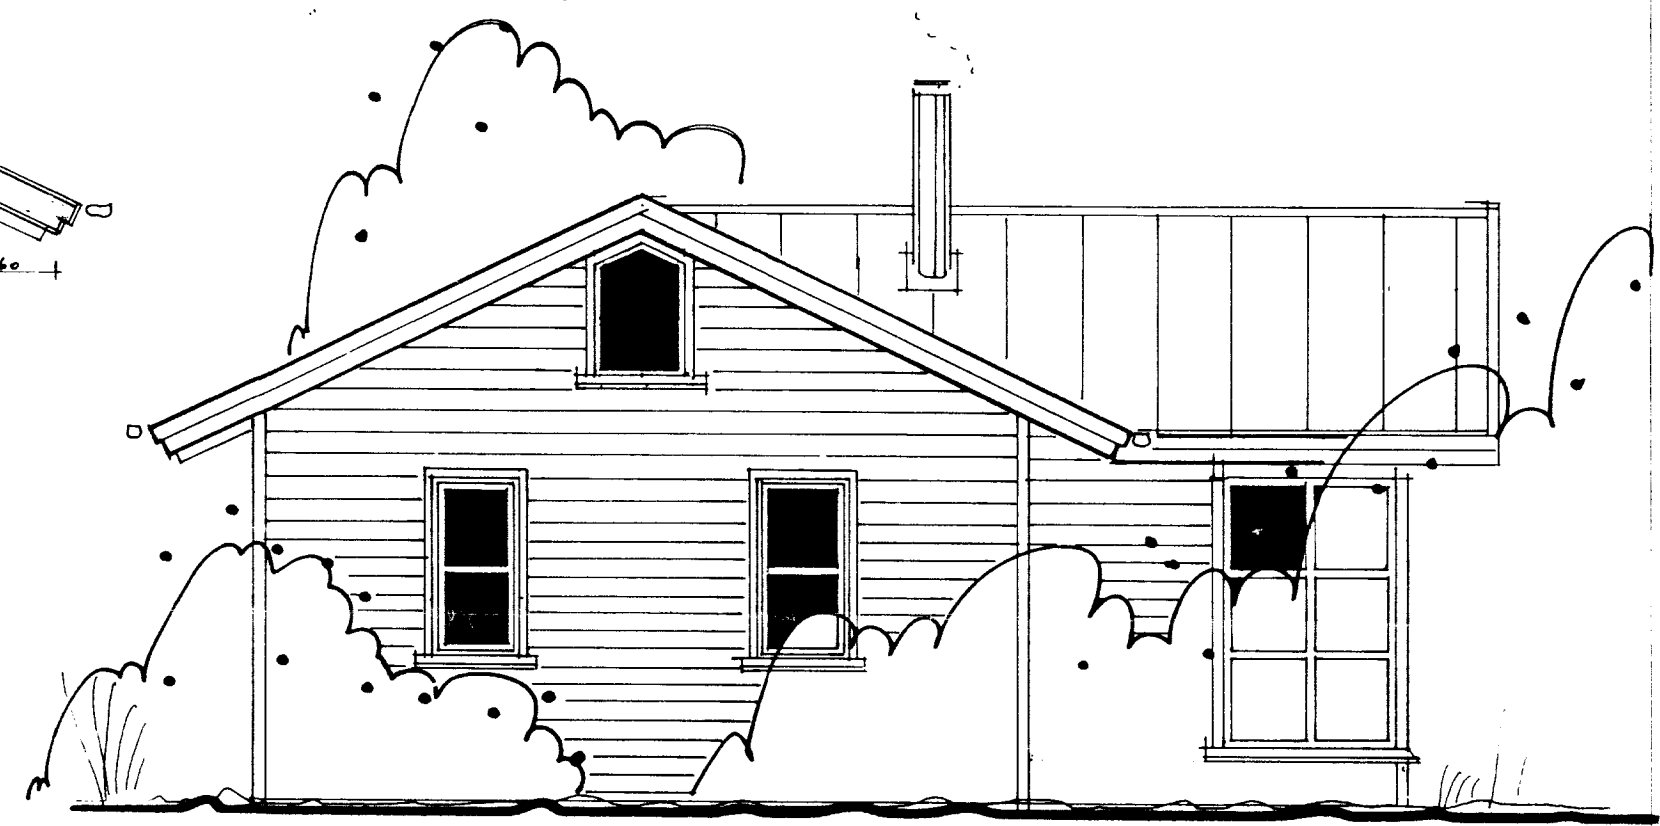
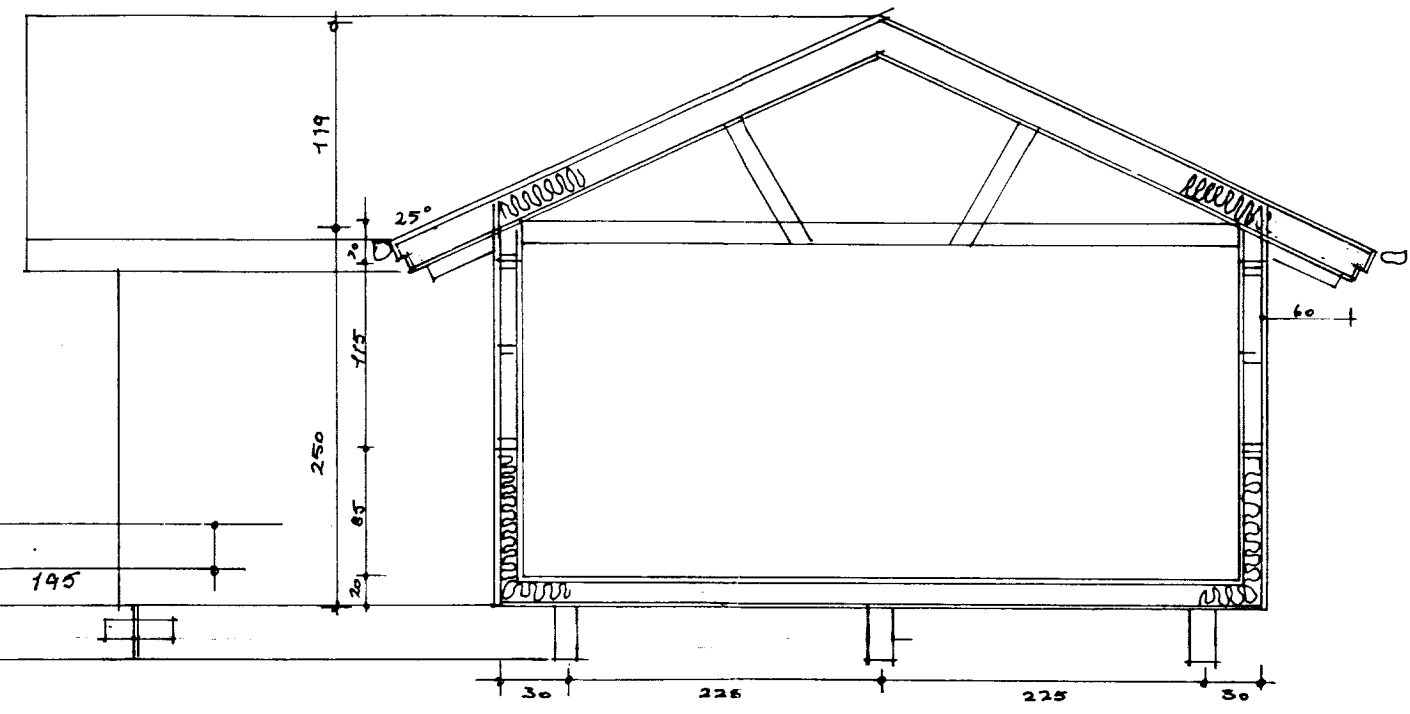


BYGGINGAFULLTRÚA
 Gæmp. 22/10 '90
 GÖTUSKIPULAGIÐ

Hilmar Þinnarson

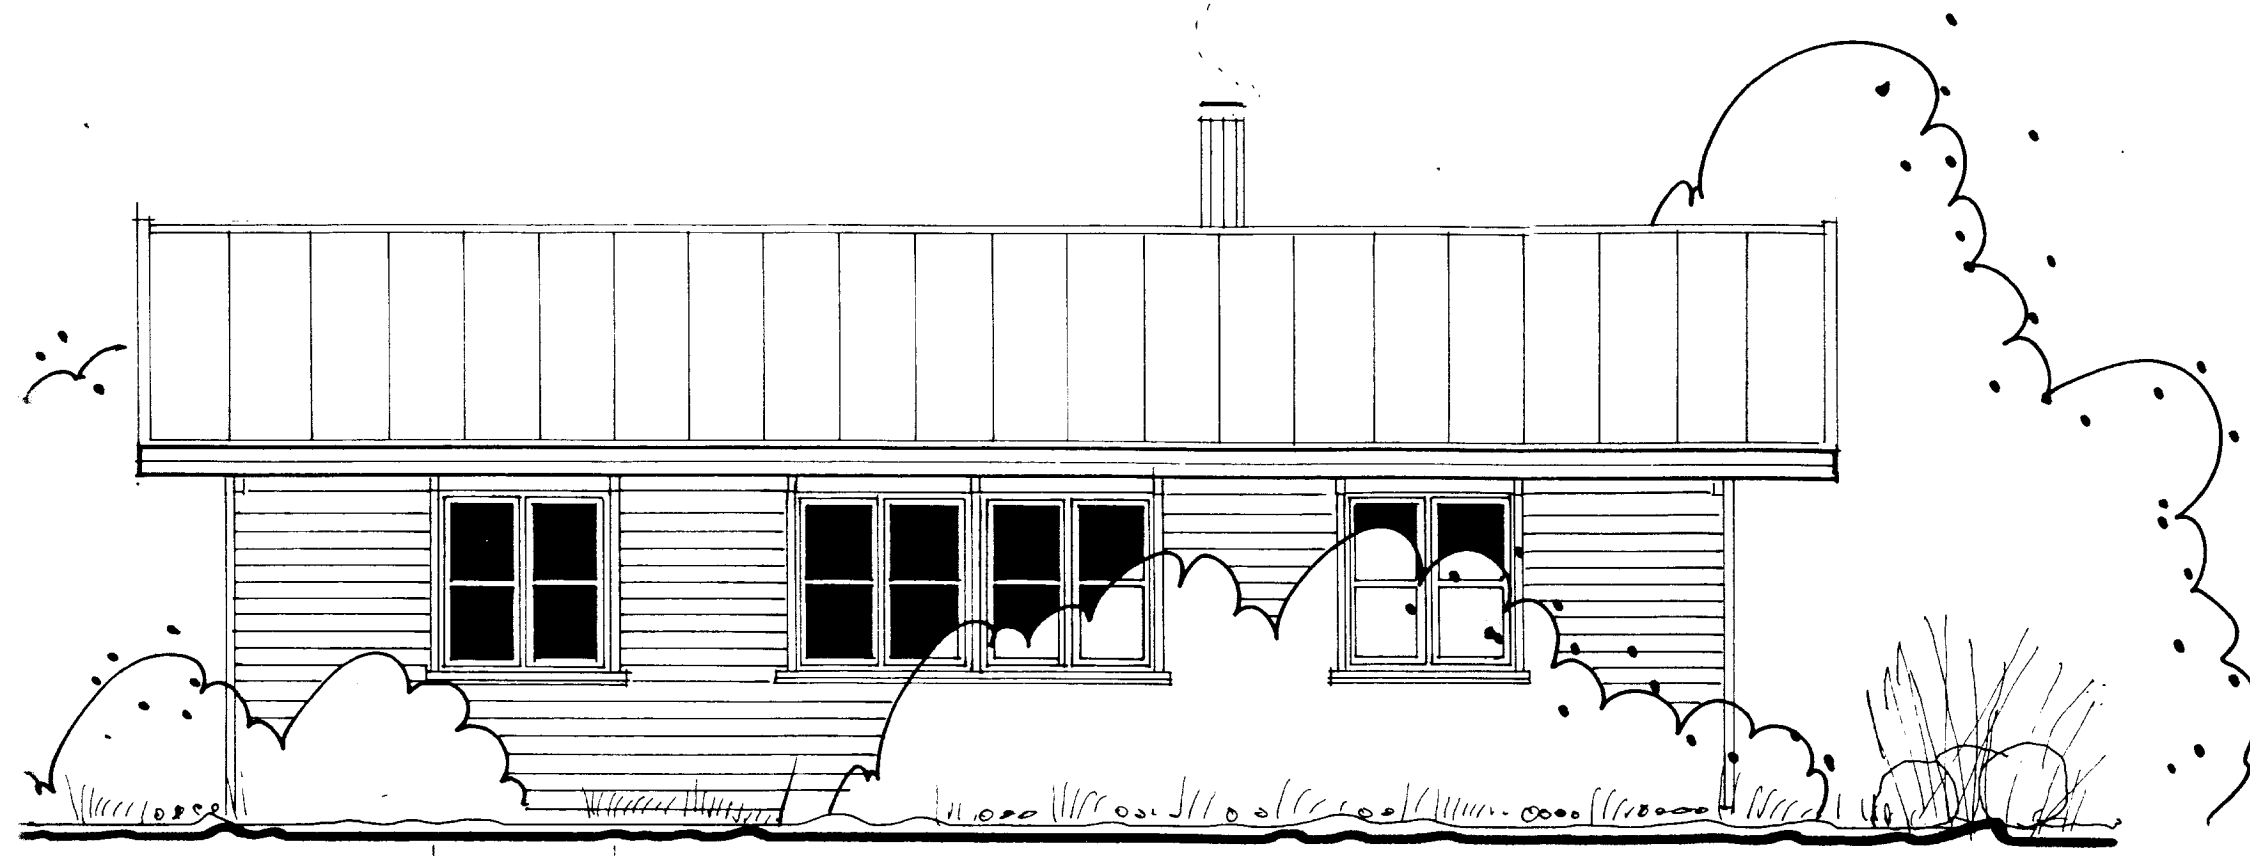

STÆRDIR grunnflötur 59.9 m²..... 185.4 m³
 SKÝRINGAR ath allir gluggar nema þeir síðu eru með opnanleg fög í fullri sídd glugga og hliðarhengdir. Hönnuður gefur byggjanda fullt umboð til að breyta stærð verandar og lögun en þó í samráði við byggingafulltrúa staðarins.
 Litaval: Þakskogg, gluggafaldar, hurðafaldar ásamt grindverki umhverfis verönd, skal vera samlita, einnig sperruendur, súlur og sperrur yfir verönd,