


Samp 23/4 '99
 Arnar Einarsson

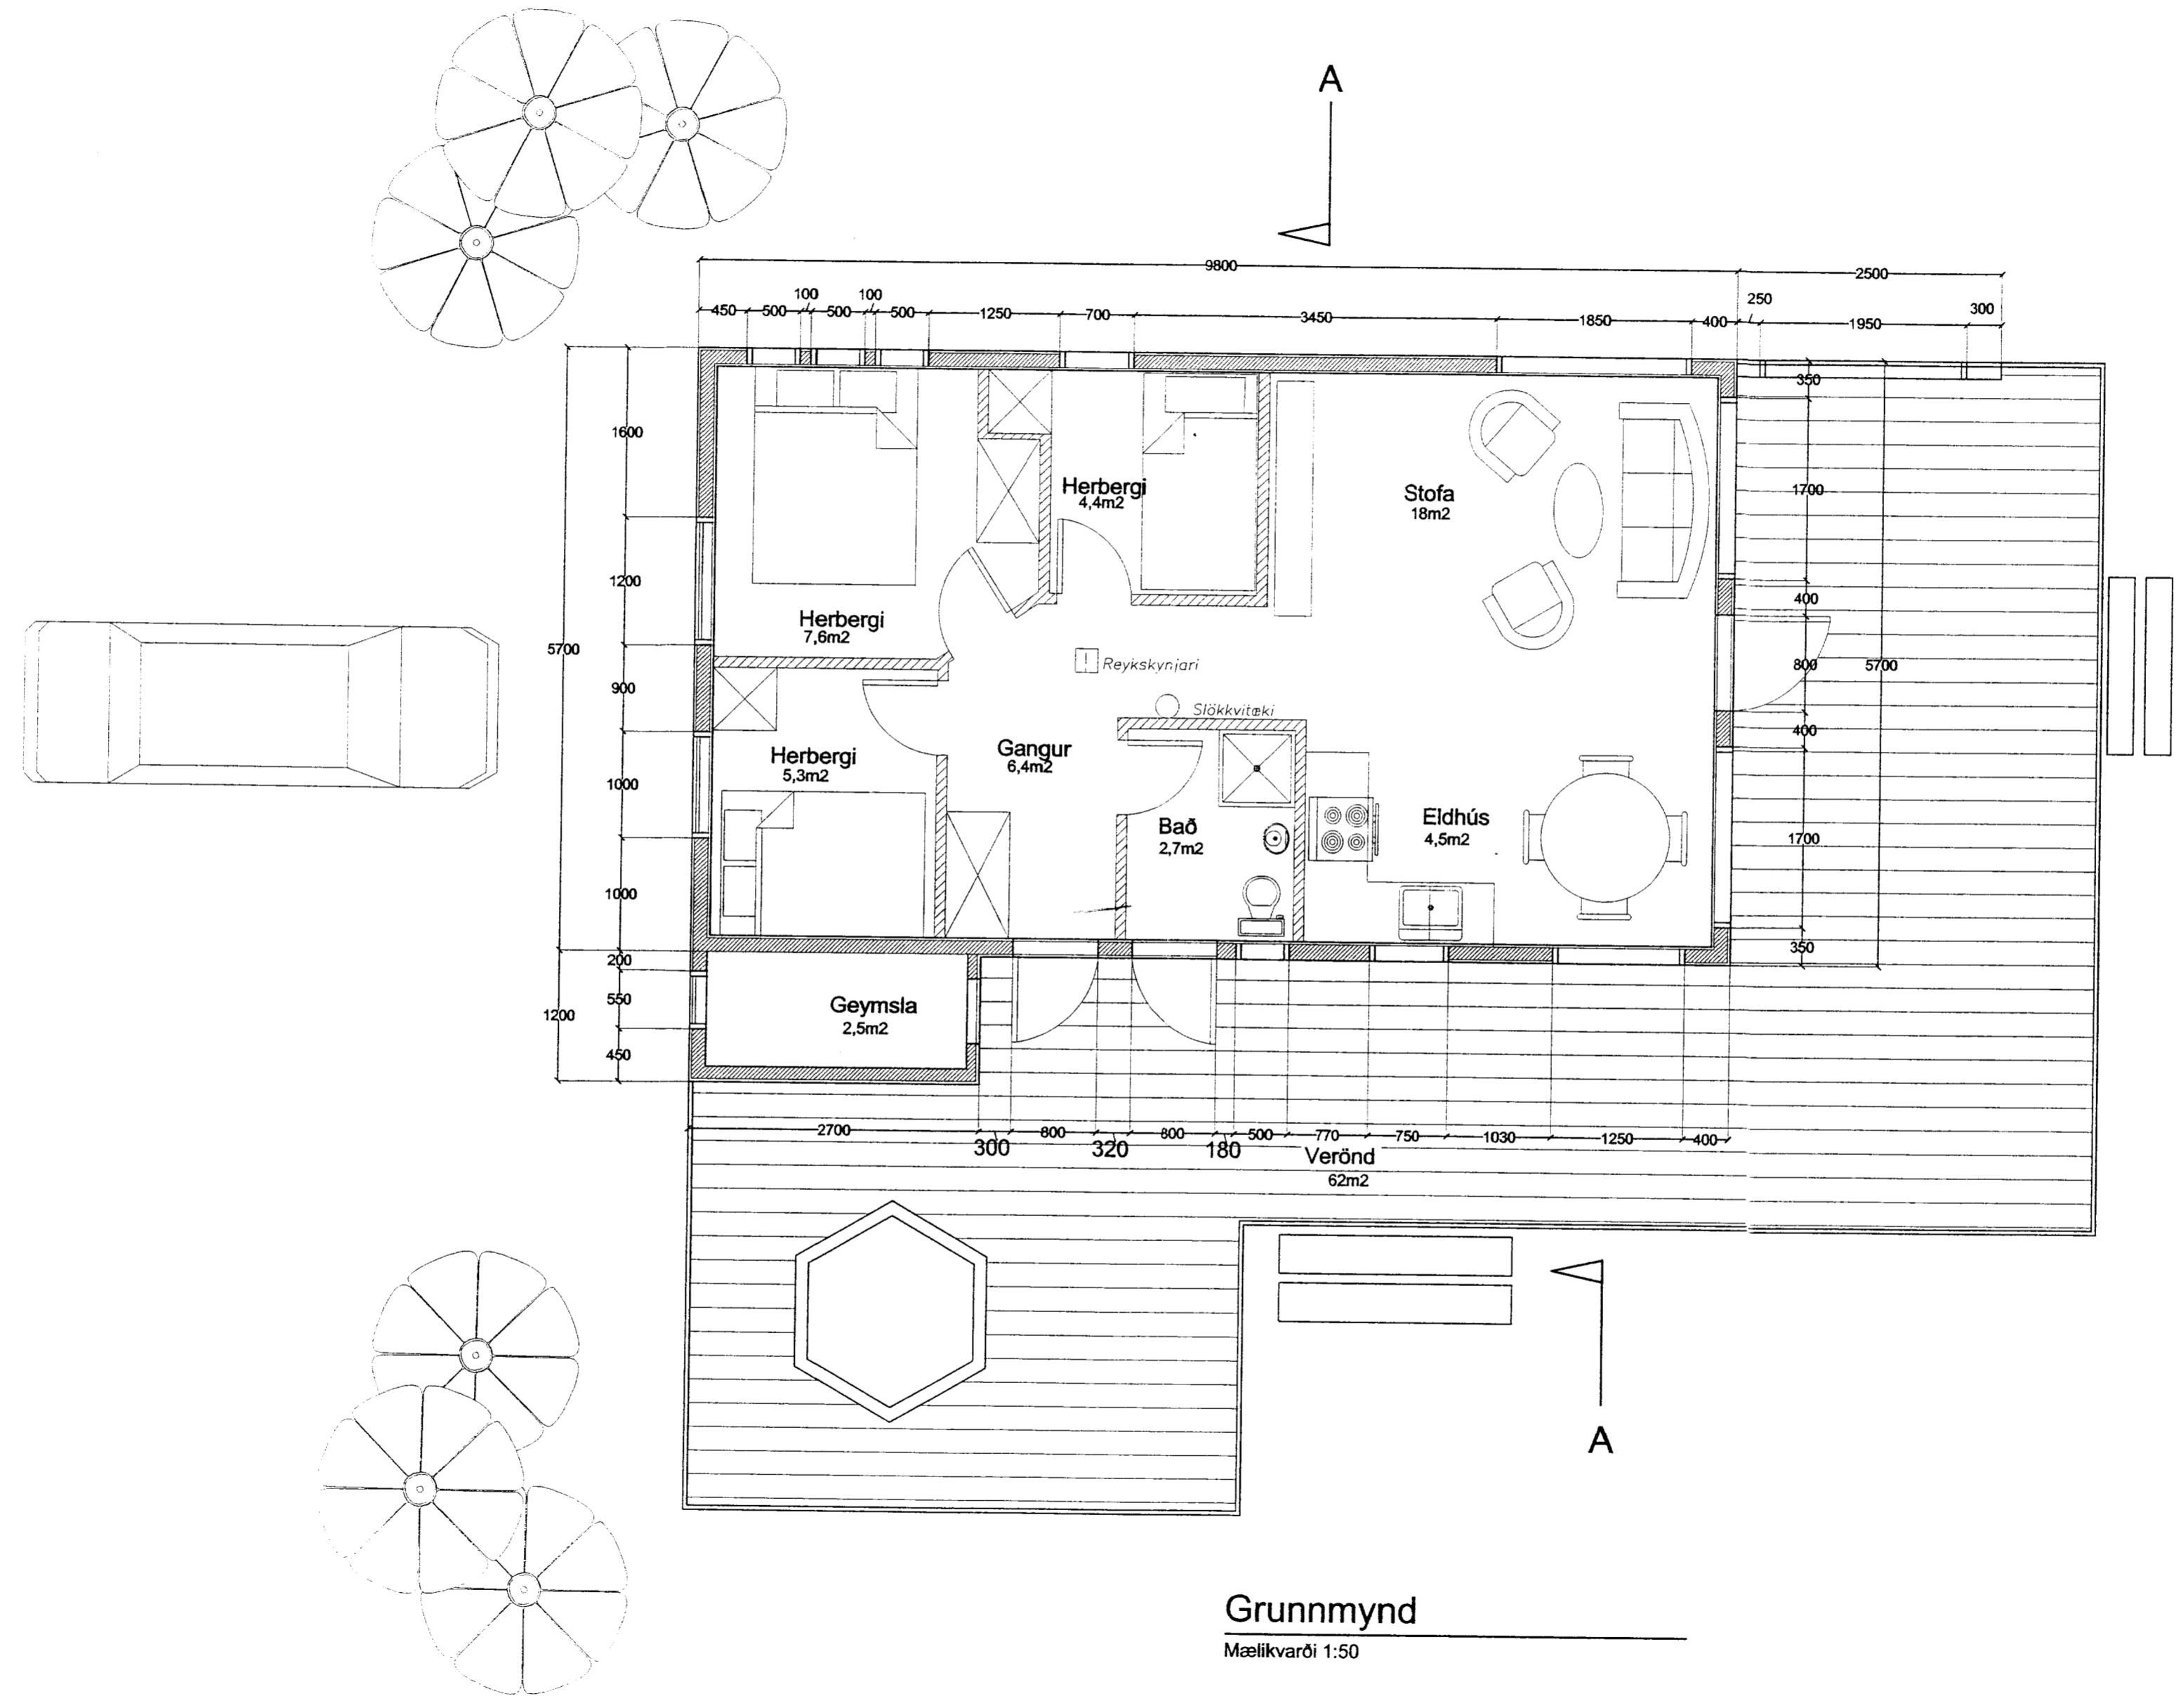

Grunnmynd
 Mælikvarði 1:50

Hannað	LS	Sumarhús nr.5 við Kjarrbraut í landi Vaðness, Grímsnesshreppi	
Teiknað	KVG	Grunnmynd	
Leifur Stefánsson Kt. 020458-4619 Byggingafræðingur BFI		Mælikvarði 1:50	
		Blað 1 af 3	