


SAMPYKKT

3 0 SEPT. 2008

Ólafur Kjartan
Byggingafræðingur, Amessýslu og Flóahf.

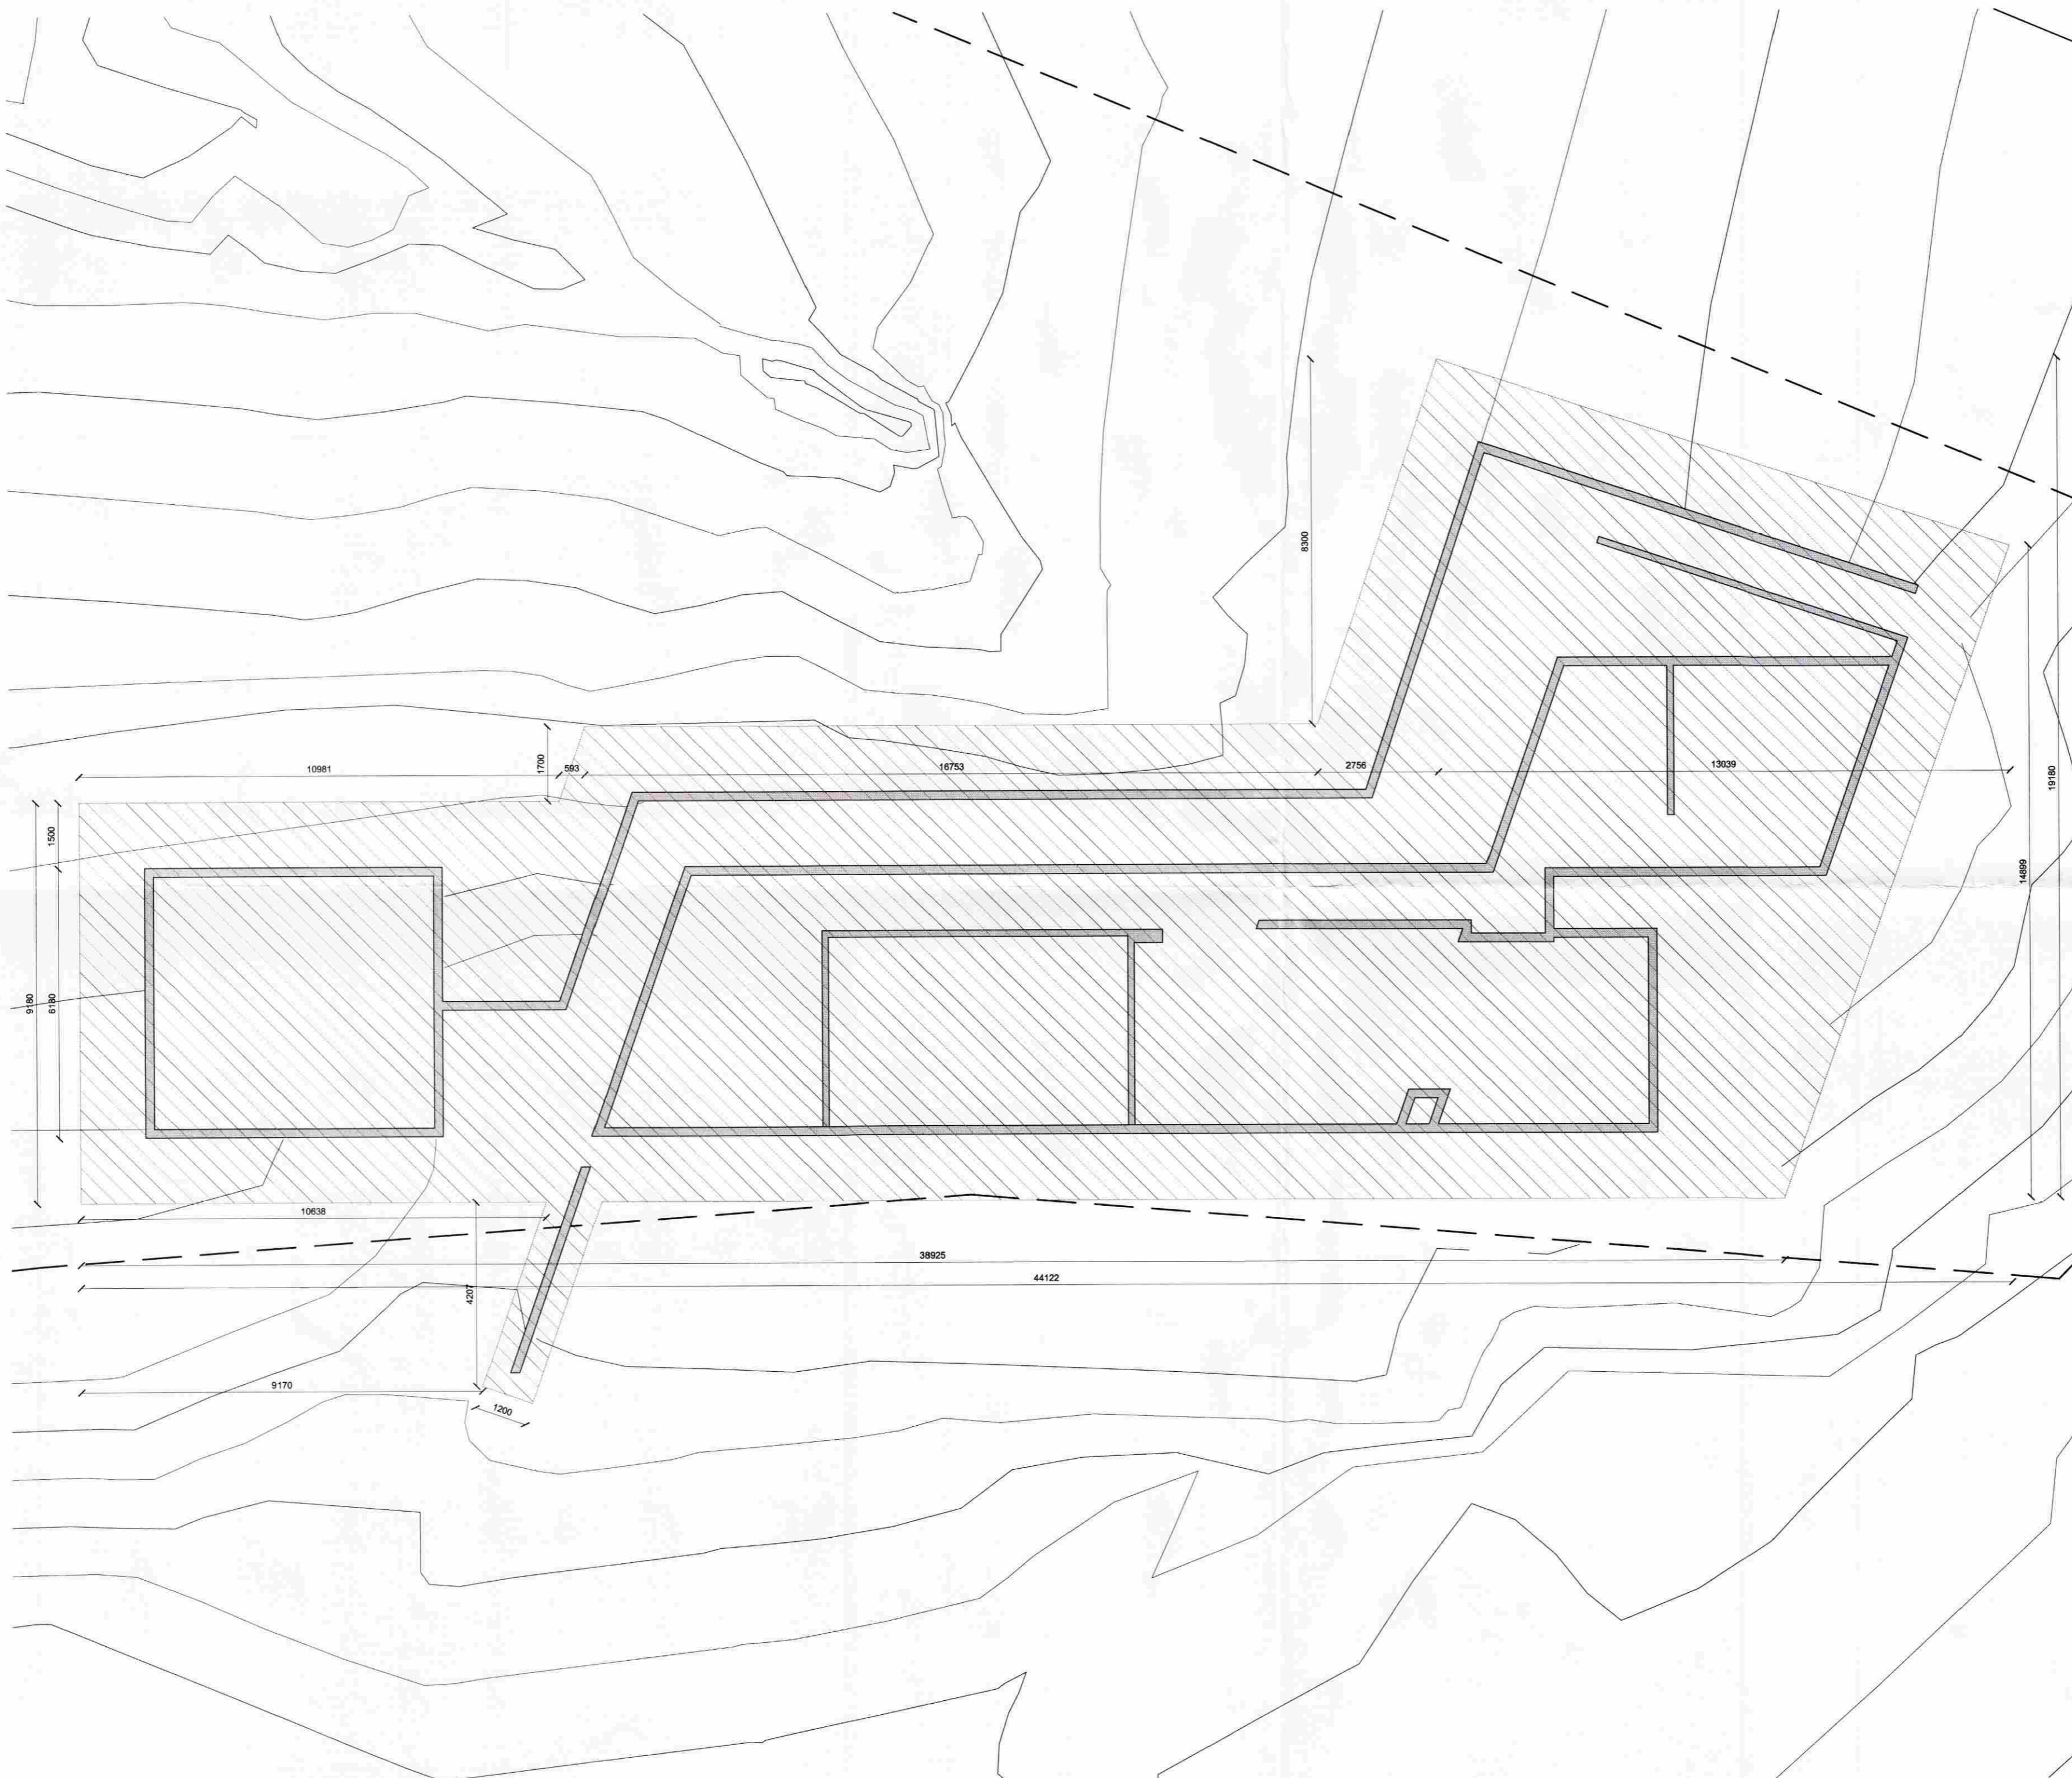

Verk: **Sumarhúsið Langatanga - Klöjobergi**
Verkaup: Ingunn Elín Egilsdóttir / Robert Kaatee
Teikning: **Graftrarplan**
Mkv.: 1:100
Dagsetn.: 27.07.2008
Teiknað: KE / AGLA

KRADS

Geislagata 9, 3. hæð
Kl. 610906-0790
Sími: 6640320

Samræmingarhönnuður:
Kristján Eggertsson, kt.: 150873-5769
Njálsgata 64, 3h. 101 Rvk.
Sími: 6640320

Verk: **022** Teikn. **BN-A8** Breyting **-**