


MÓTTÆKID

24 FEB. 2012

Grafhildur Póssva
Hydroteknískt úppróf, Aðressvísu og Flóðahr.

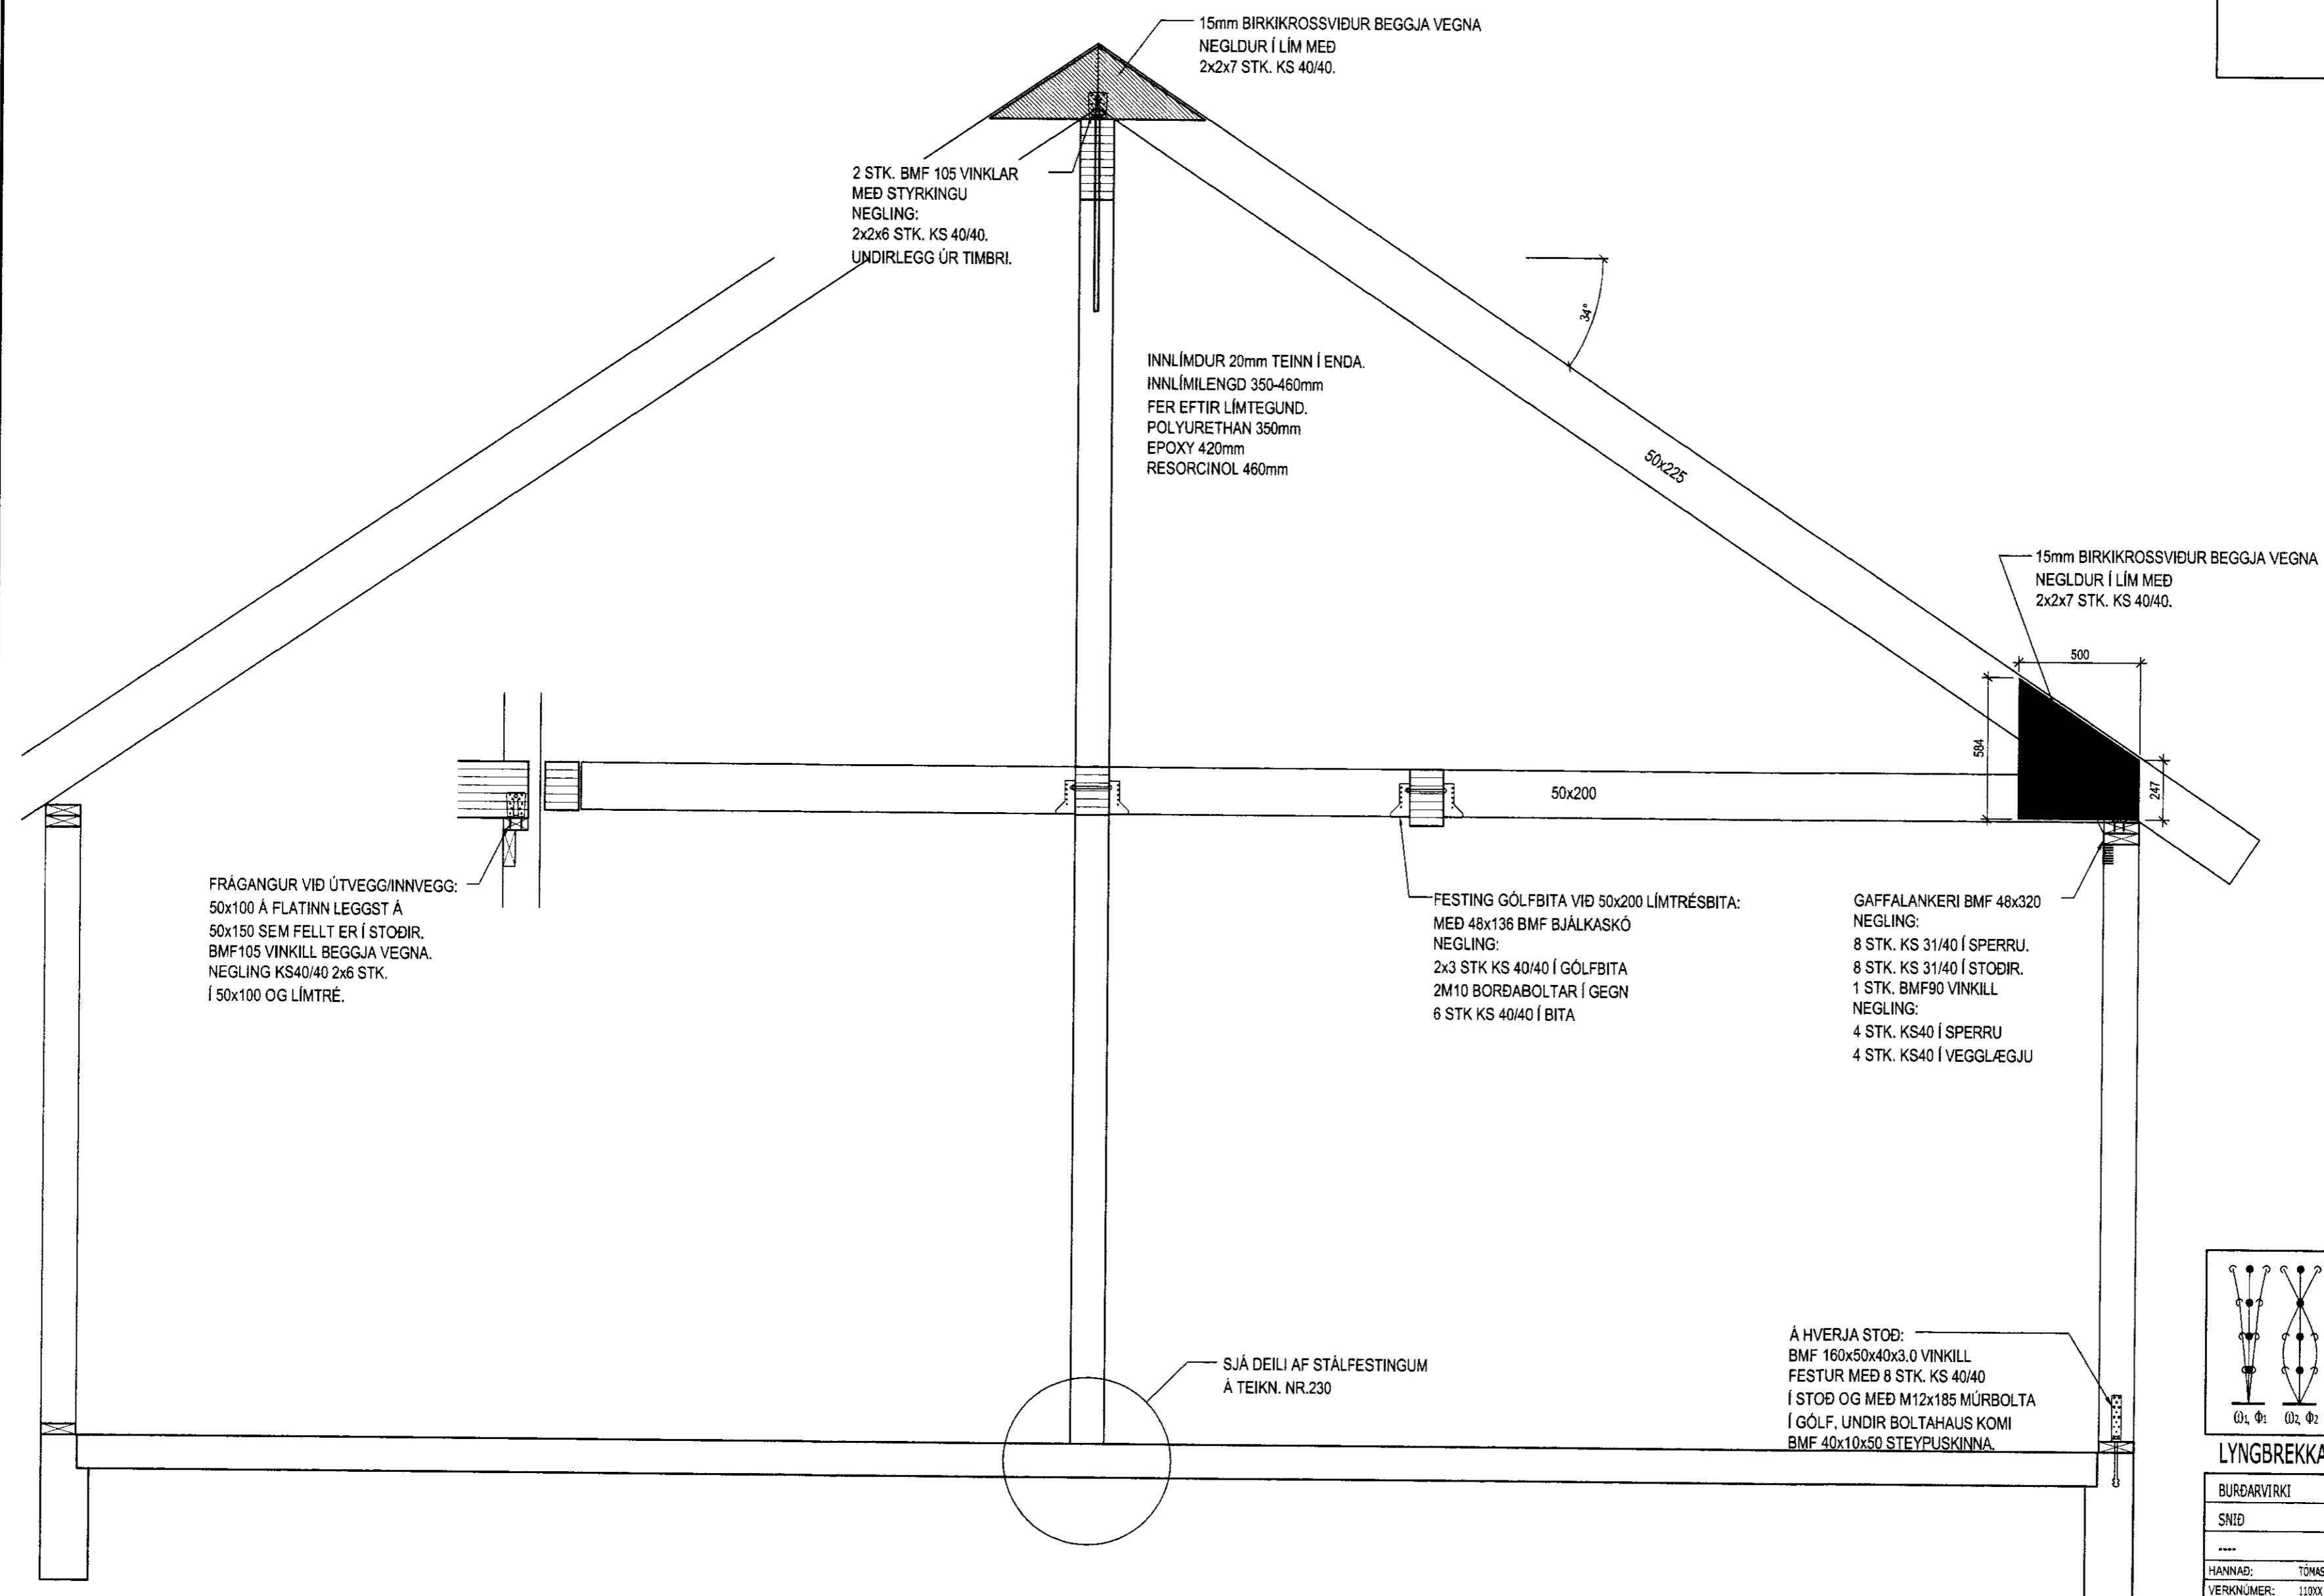

VERKFRÆÐI OG RÁÐGJÖF ehf
AUSTURVEGI 38 800 SELFOSSI

SÍMI: 578 0100 GSM: 866 3684
www.verkor.is verkor@verkor.is

LYNGBREKKA 16

BURÐARVIRKI	MKV: ----		
SNID	MKV: 1:20		
----	MKV: ----		
HAFNAÐ:	TÓMAS ELIERT TÓMÁSSON	TEIKNAD:	BALDVIN ÁRÍMSSON
VERKNUMER:	110XX	SKRÁARNAFN:	SNI-
DAGSETNING:	02.05.2011	SAMÞYKKT:	<i>[Signature]</i>
		TEIKNING NUMER:	220

2011703979

ÚTPRENTAÐ: 5.7.2011 22:26:12

SÍÐAST VISTAÐ: 5.7.2011 19:56:50