


MÖTTING
28.05.2011
Guðni Þórunn

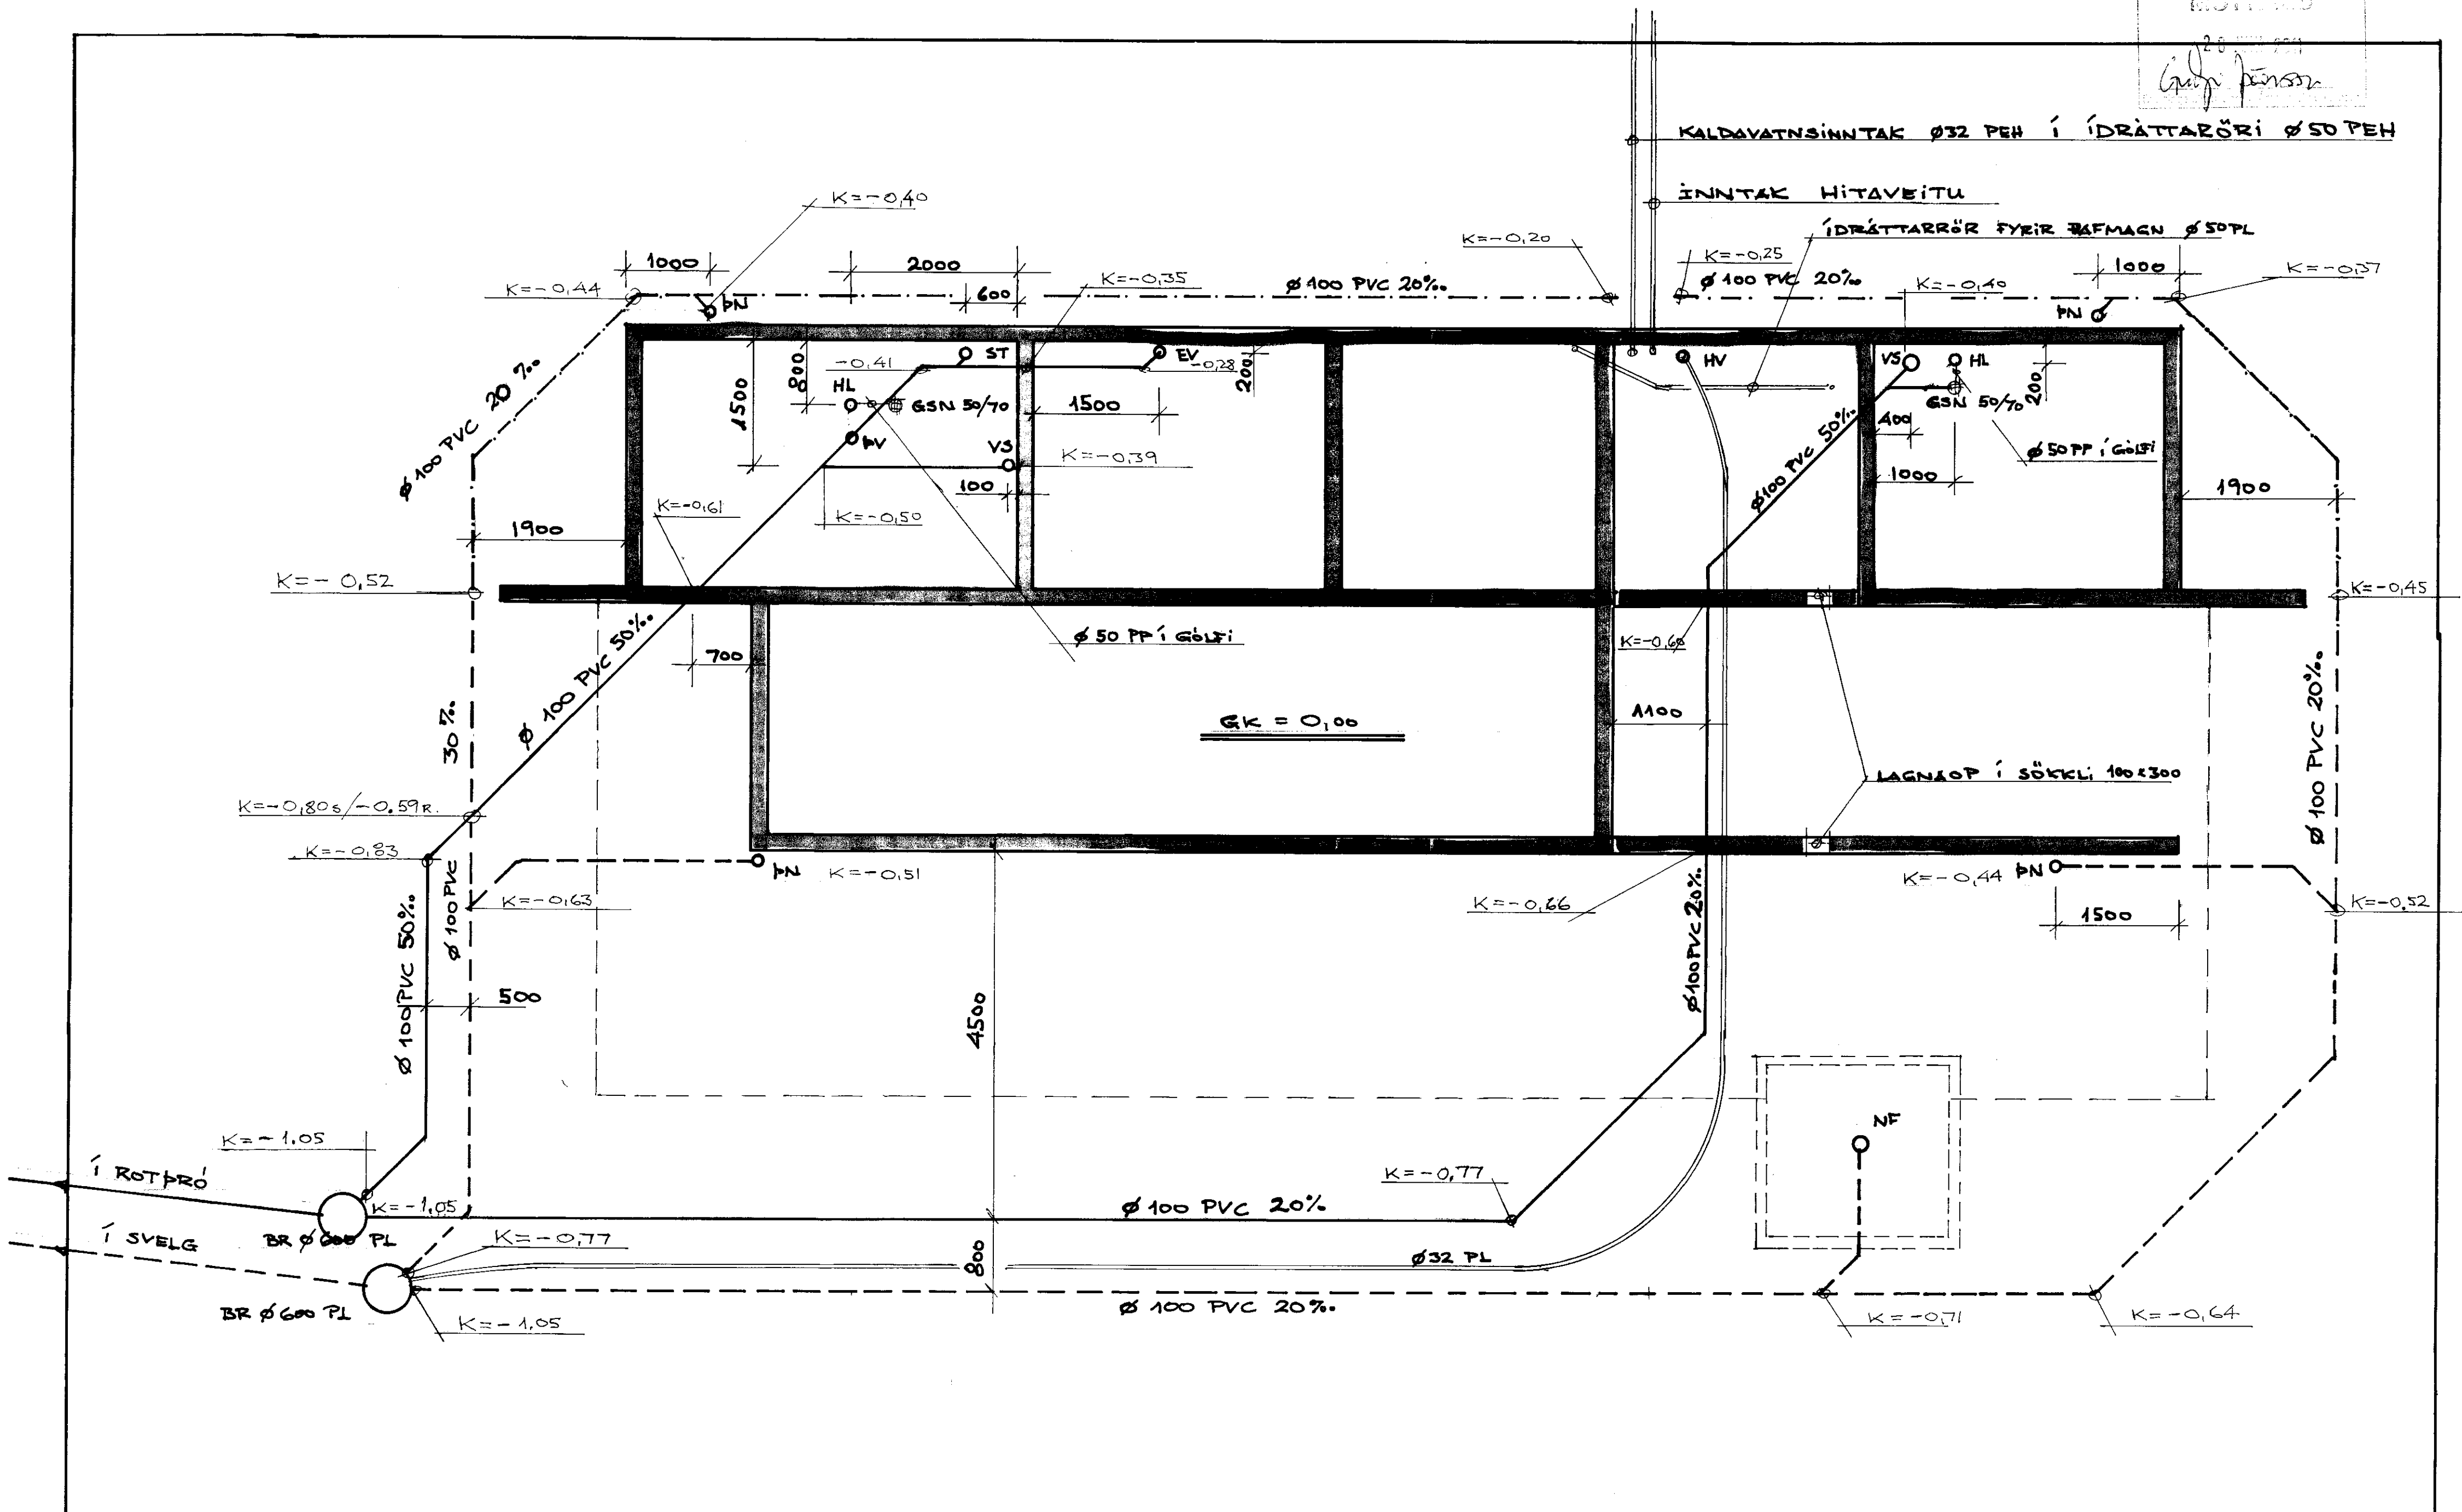

KALDAVATNSINN TAK Ø32 PEH Í ÍDRÁTTARÖRI Ø50 PEH

INN TAK HITAVEITU

ÍDRÁTTARRÖR FYRIR ÞAFMAGN Ø50 PL

K=-0,25
Ø100 PVC 20%
K=-0,40
K=-0,37

K=-0,44
K=-0,40
K=-0,35
Ø100 PVC 20%
K=-0,20

Ø100 PVC 20%
K=-0,52
K=-0,61
K=-0,50
K=-0,39
K=-0,45

Ø100 PVC 50%
K=-0,80s/-0,59r
K=-0,83
K=-0,63
K=-0,51
K=-0,66
K=-0,44
K=-0,52

Ø100 PVC 50%
K=-1,05
K=-1,05
K=-0,77
K=-0,77
K=-0,71
K=-0,64

Ø100 PVC 20%
Ø32 PL
Ø100 PVC 20%
Ø100 PVC 20%

AFSTÖÐLUMYND OG SKÝRINGAR Á TEIKN NR 7.

VILMAR ÞÓR KRISTINSSON
BYGGINGARTÆKNIFR.
Vilmar Þór Kristinsson

6

LYNGBORGIR 27 Í LANDI MINNIBORGAR
TEIKN VPK MÁÍ 2011
REIKN VPK MÁL 1:50
FRÁRENNISLISLAGNIR