



# GRUNNMYND SPERRUR

Sperrur 45x225 c/c 600

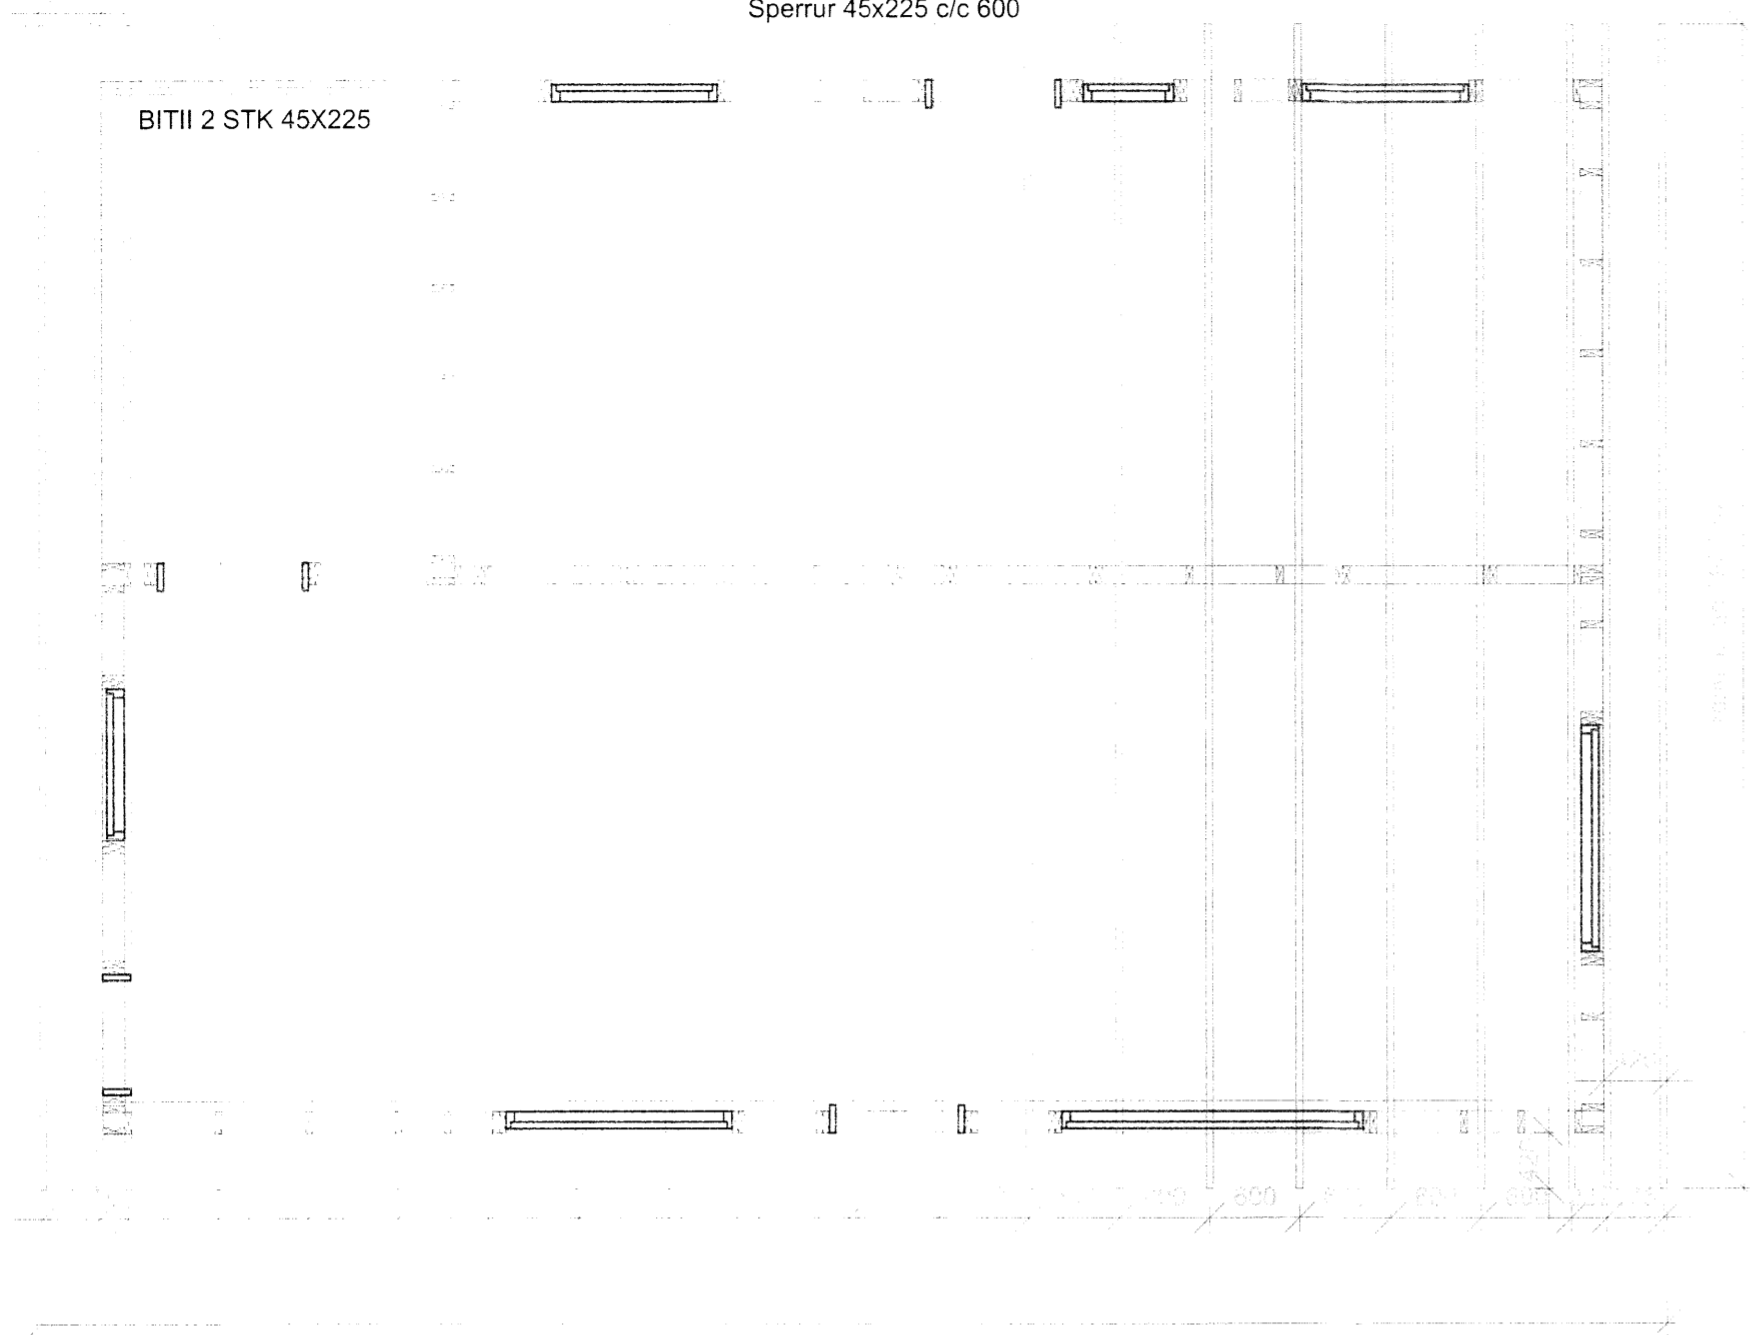

# ÁSÝND SPERRUR

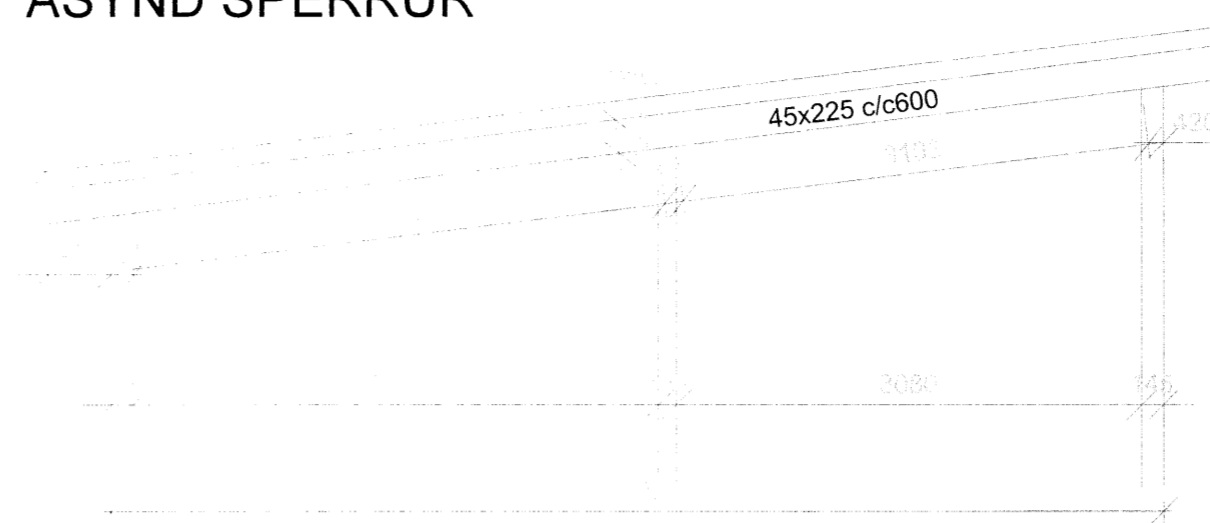

Skipulags- og byggingarfulltrúi  
Uppsveita bs.

~~30. sep. 2014~~

~~MÖTTEKIÐ~~

Skipulags- og byggingarfulltrúi Uppsveita bs.

Yfirfarið

30. SEPT. 2014

*[Signature]*

Byggingarfulltrúi













# SNIÐ FESTING SPERRA

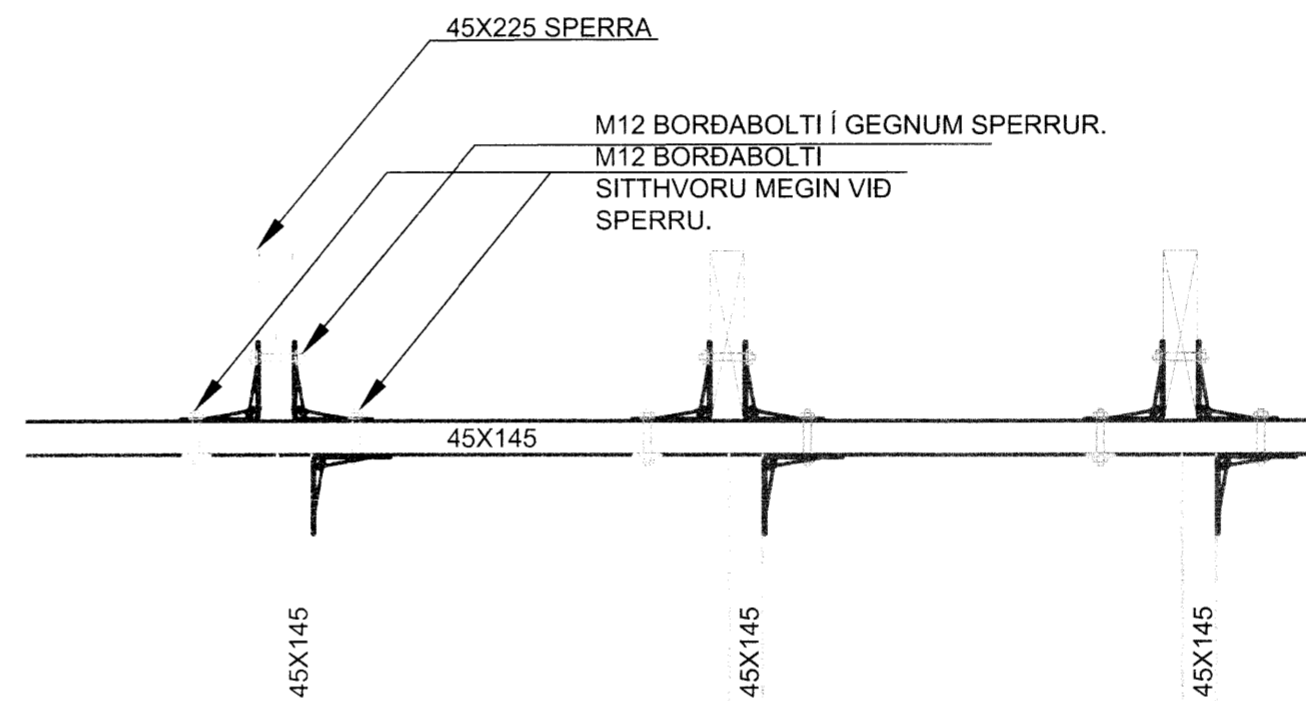


Sperrur og stölpur 45x145 í kílaskúfur 5,0x40, 3 stk í hverja hlið, 4 stk  
í hvern 600mm

# SNIÐ FESTING SPERRA Á BITA

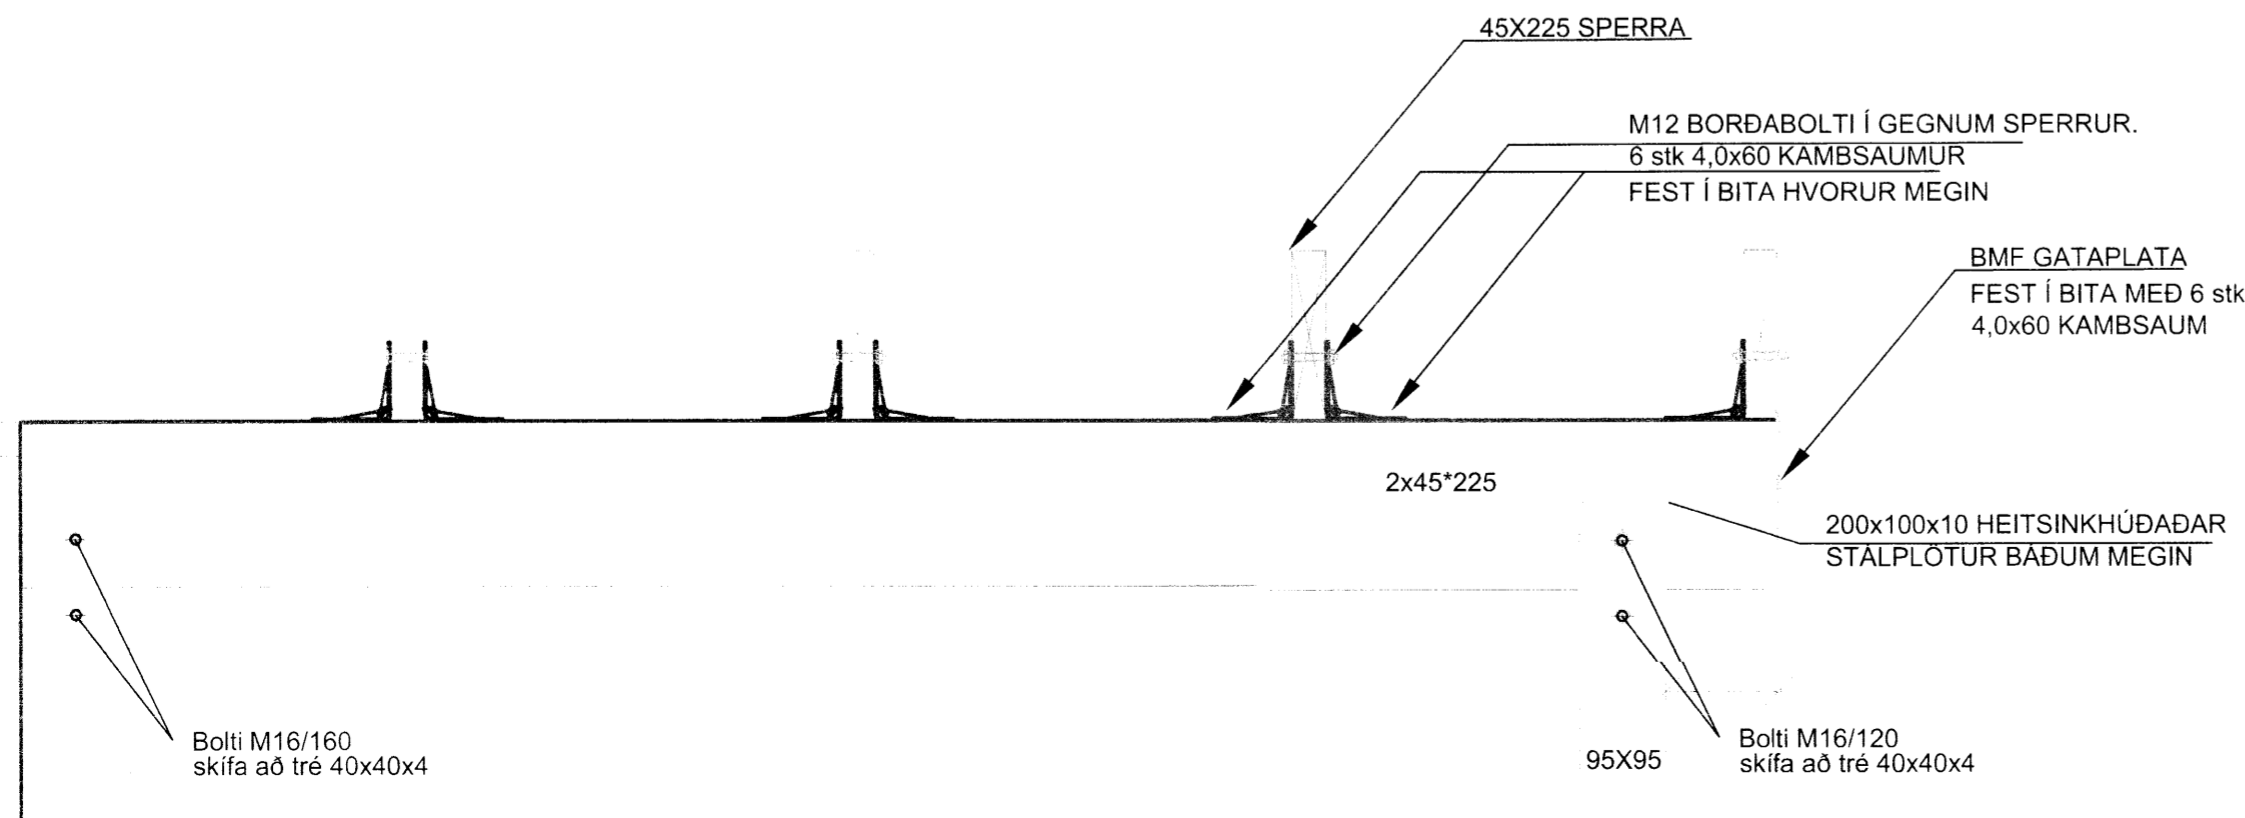

# SNIÐ FESTING SÚLA UNDIR BITA

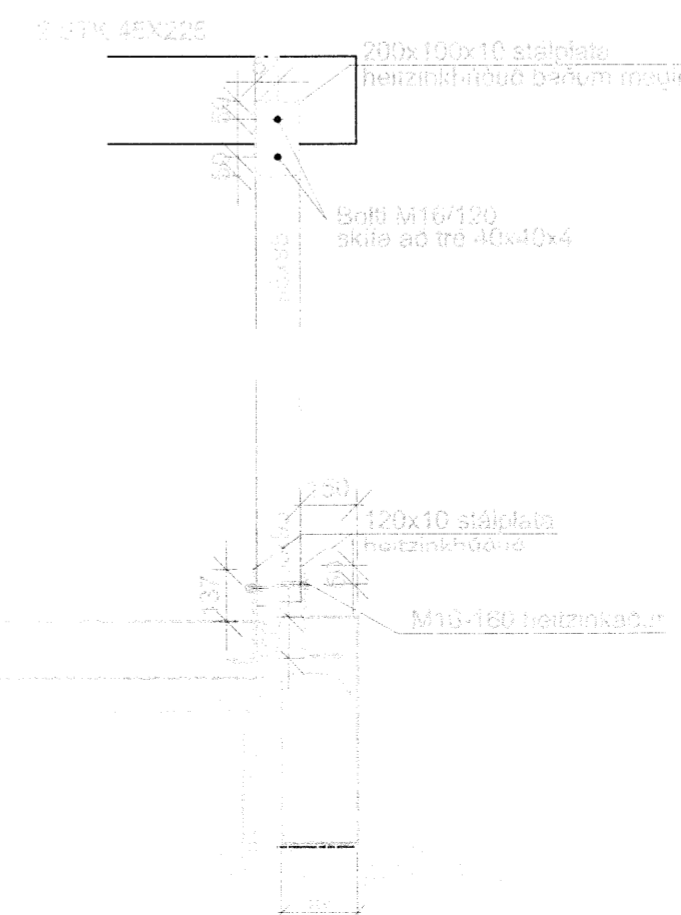

Samþykki arkitekts:

*[Signature]*



B2 ehf.  
Bæjarlind 14-16  
201 Kópavogur  
kt. 440213 0300  
s: 869 8700

A2

Lyngborgir 6, Grímsnes og Grafningshr.

Burður þak

Grunnmynd sperrur, fest. sperrur ásýnd sperrur og súla

TEIKNINÚMUR	MÆLIKVARÐI	UTGÁFA
B-04	1:50, 120, 1:10	1
Hafsteinn Kr. Halldórsson Byggingateknifræðingur FTFÍ kt: 120166-3449 hafsteinn.kh@gmail.com	NAFN	DAGSETNING
	hkh	28.7.2014
	hkh	28.7.2014
	YFIRFARIÐ	
SAMB.	<i>[Signature]</i>	