




Skipulags- og byggingarfulltrúi Uppsveita bs.
Yfirfarið
 30 SEPT. 2014
Þrák-Þrák
 Byggingarfulltrúi

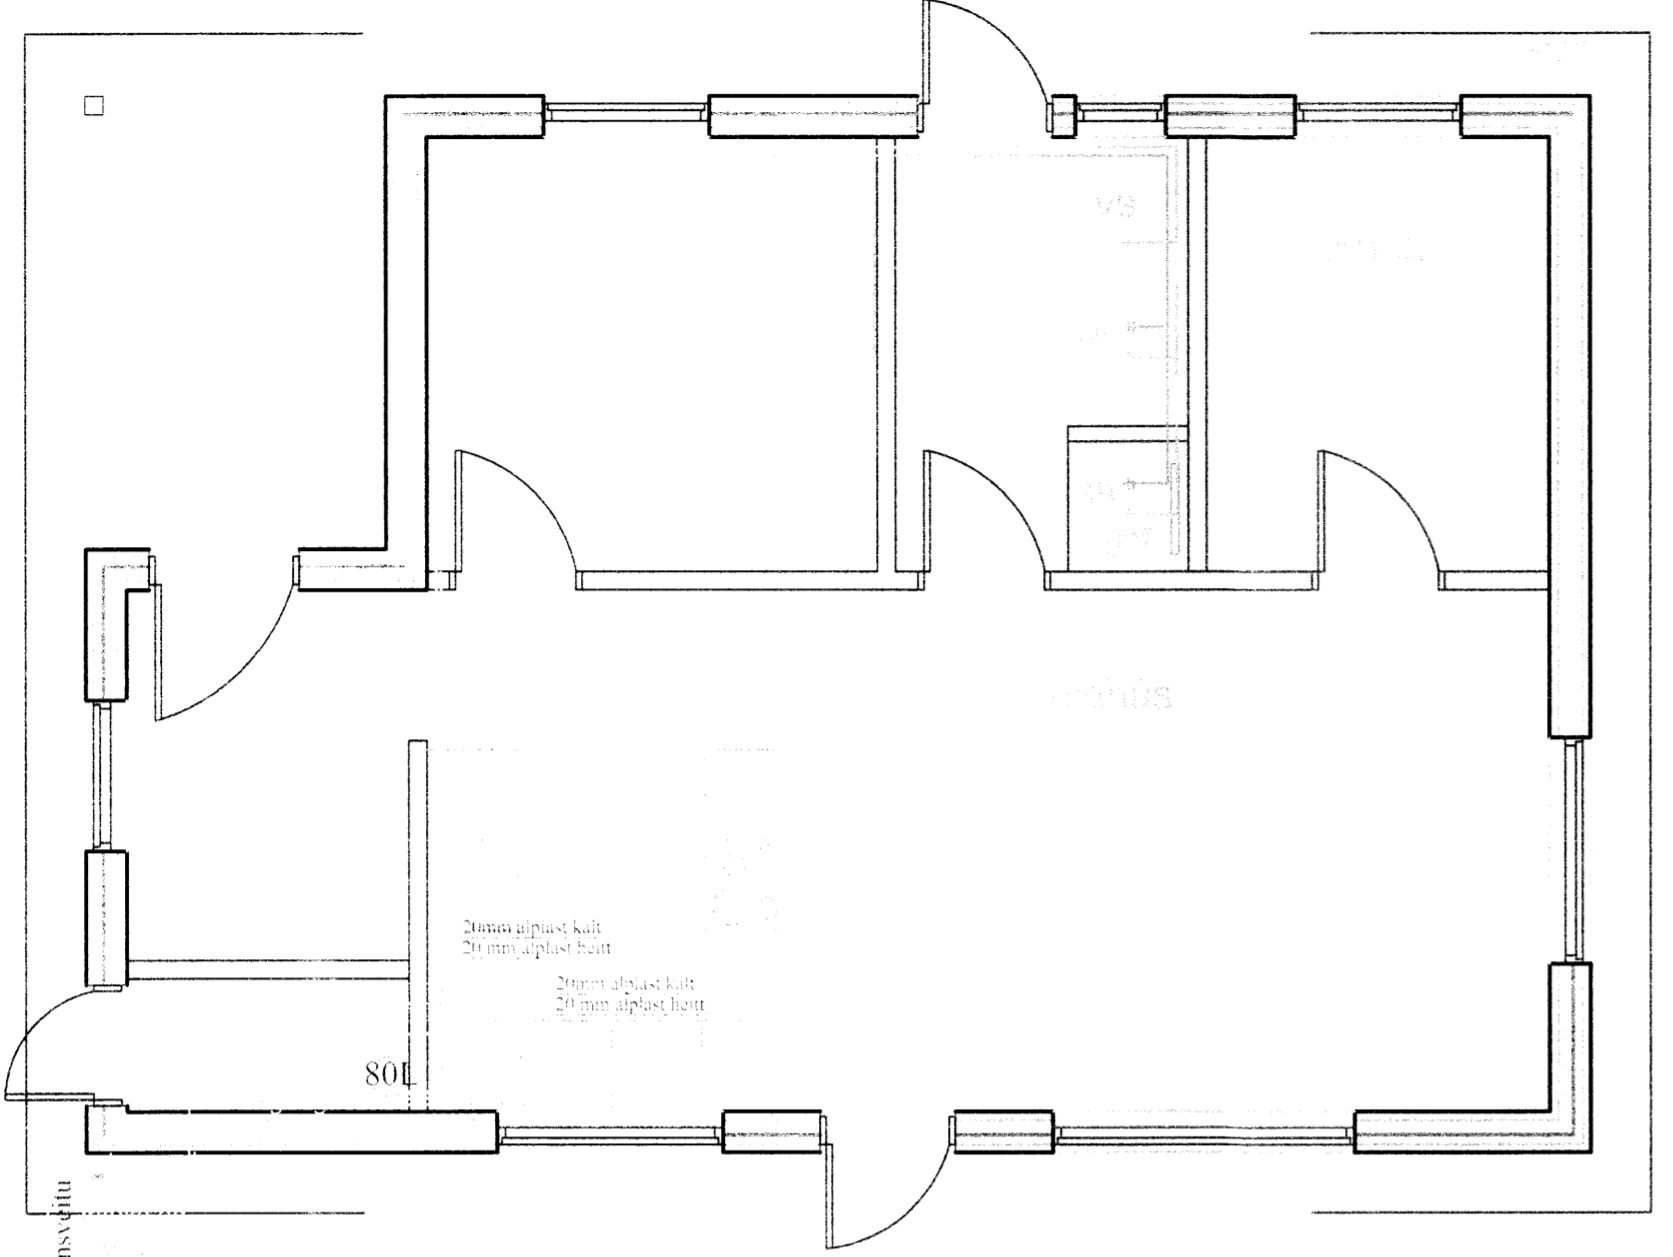

Grunnmynd
 1:500 FRÆRENNSLI

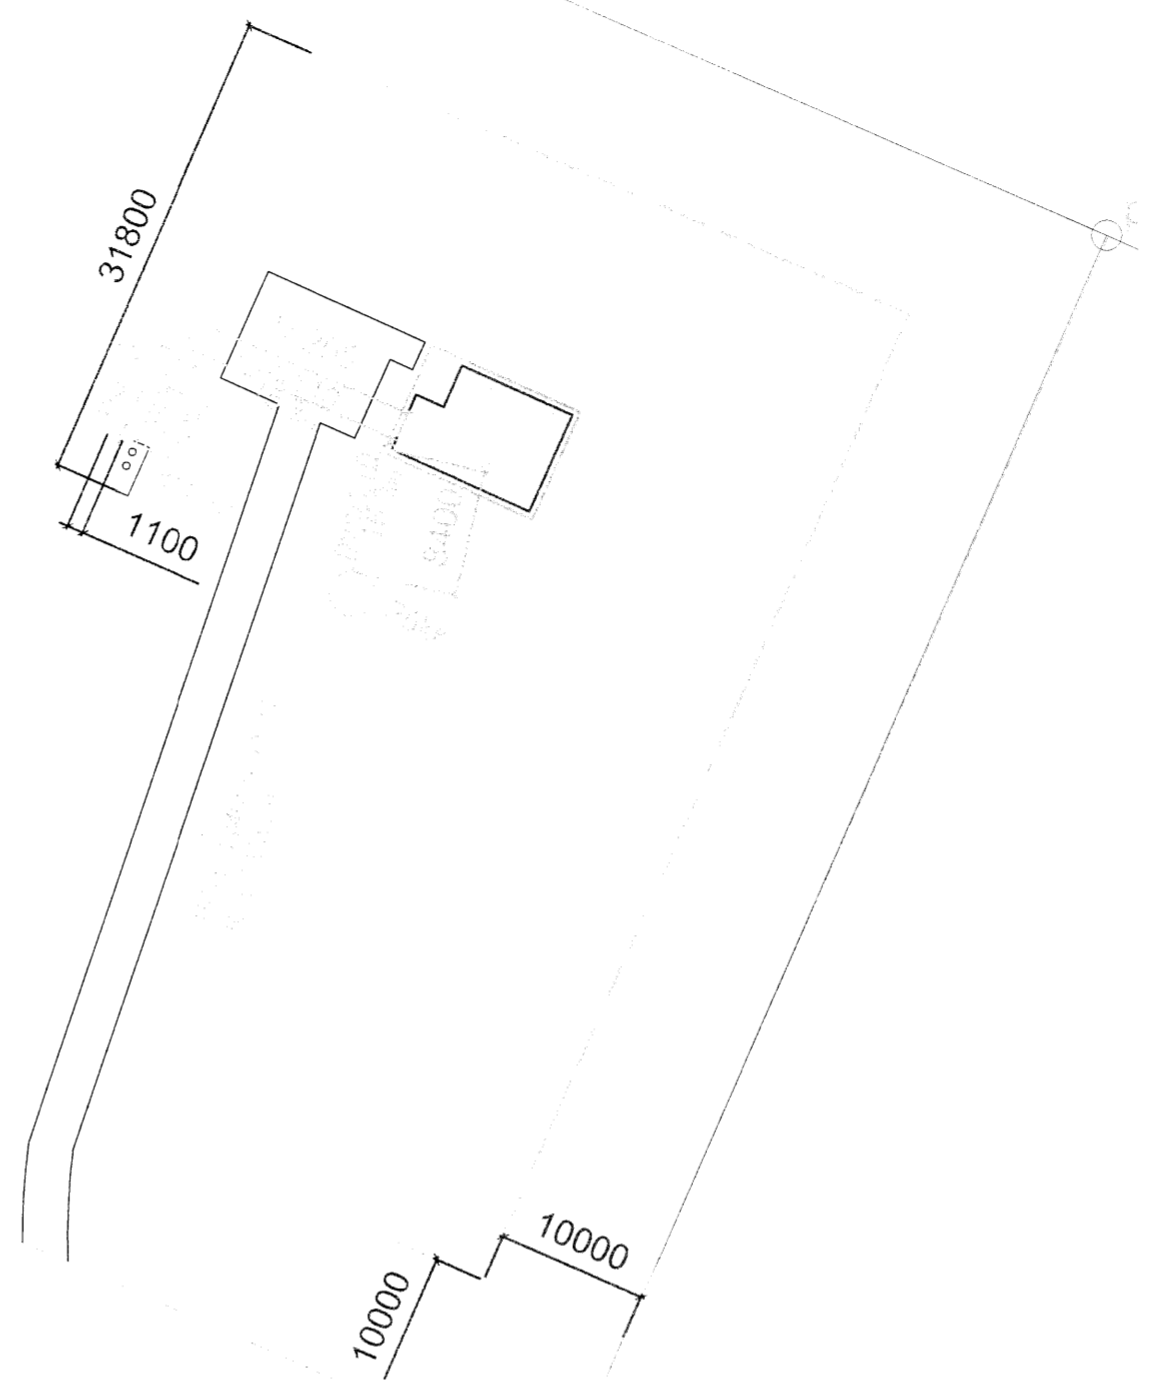

AFSTADA
 1:500 FRÆRENNSLI KALT VATN STOFN

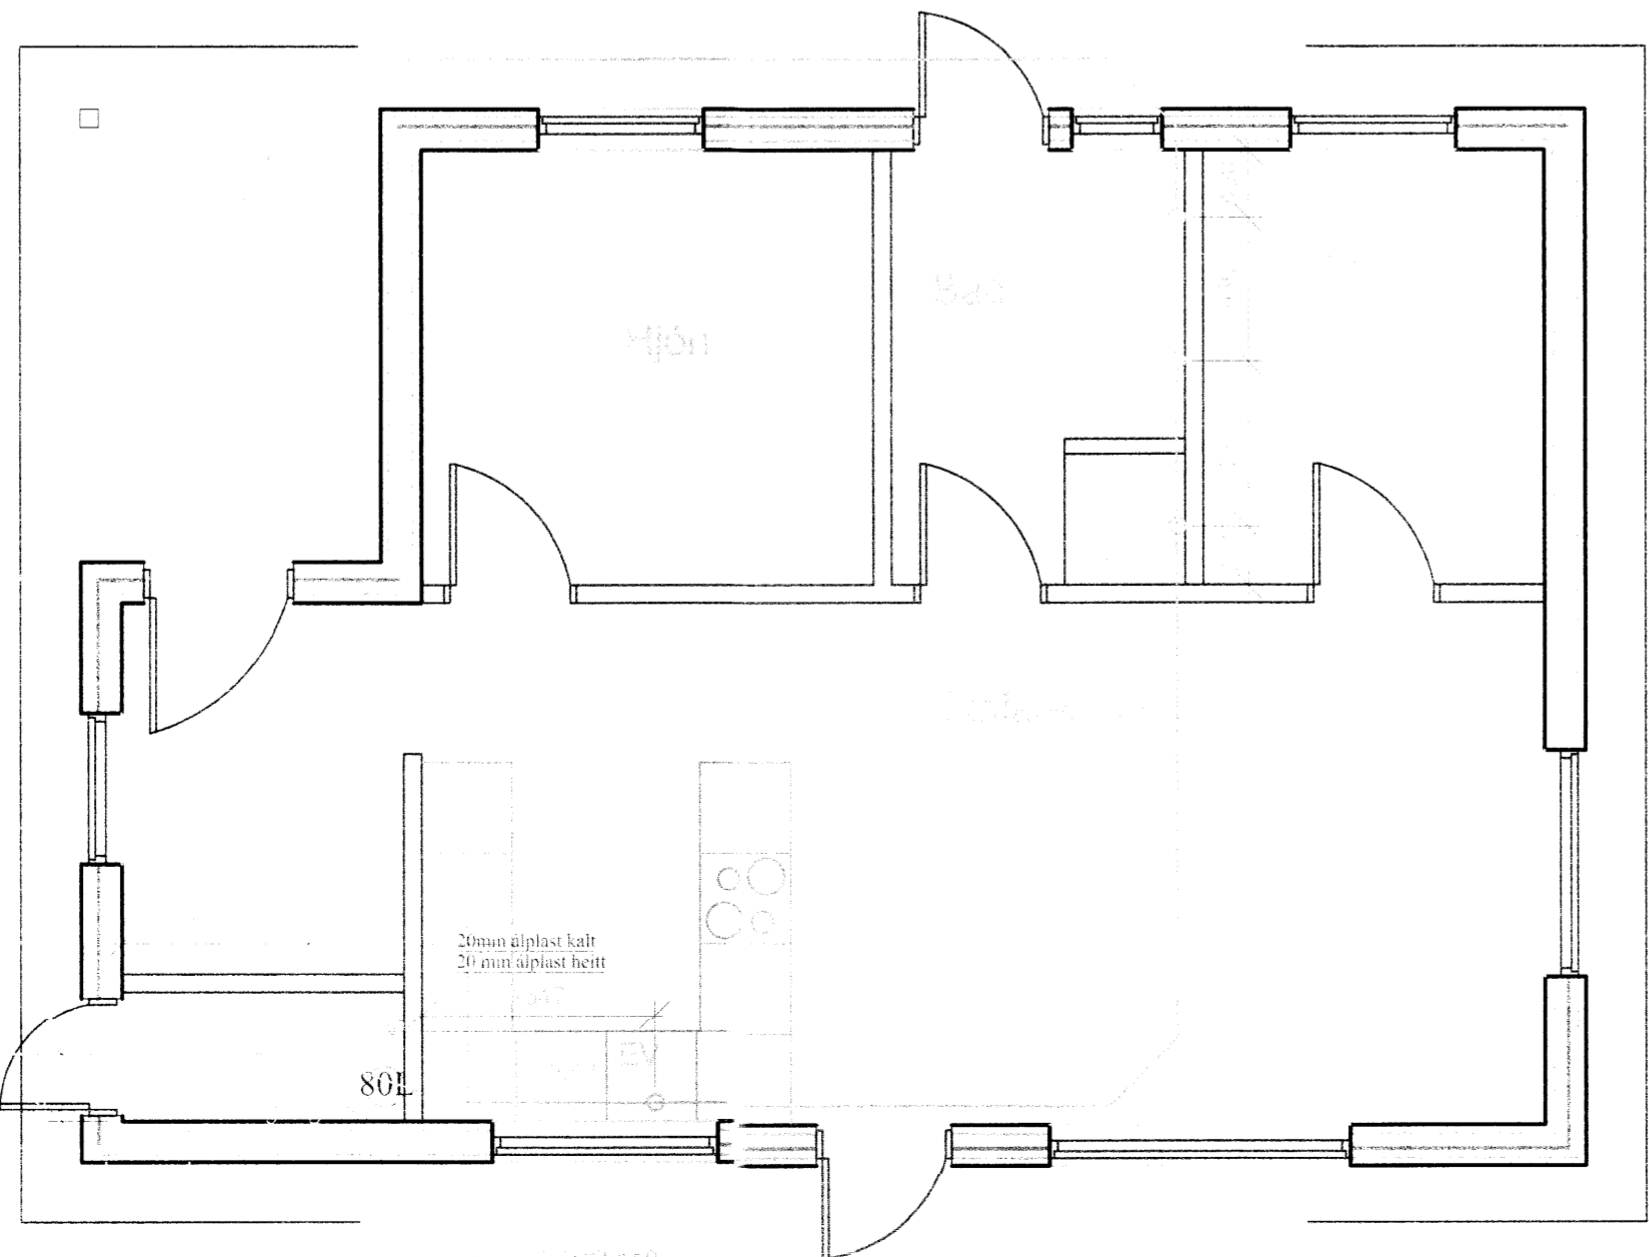

Grunnmynd

Skýringar










Samþykki arkitekts: *Þrák-Þrák*

B2 ehf.
 Bæjarlind 14-16
 201 Kópavogur
 kt. 440213 0300
 s: 869 8700

Lyngborgir 6, Grímsnes og Grafningshr.
Lagnir, neyslúvatn og frærennsli
 Grunnmynd neyslúvatn og frærennsli. Afst. frærennsli

TEIKNINUMER	L-01	MÆLIKVARÐI	1:500, 1:500	ÚTGÁFA	1
Hafsteinn Kr. Halldórsson Byggingatæknifræðingur FTFI kt:120166-3449 hafsteinn.kh@gmail.com	NAFN	DAGSETNING			
	HANNAD	hkh	28.7.2014		
	TEIKNAD	hkh	28.7.2014		
	YFIRFARIÐ				