
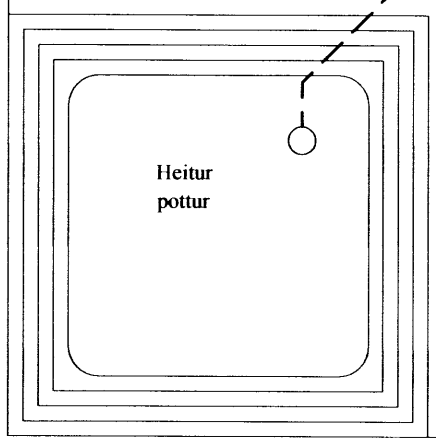


Skipulags- og byggingarfulltrúi
 Urðsæta þ.s.
 13.09/2014
 MÖTTEKID

STADSETNING OG FRÁGANGUR Á HEIMTAUG
 SKAL VERA Í SAMRÁÐI VIÐ RAFVETU

3XØ25 + 1XØ32

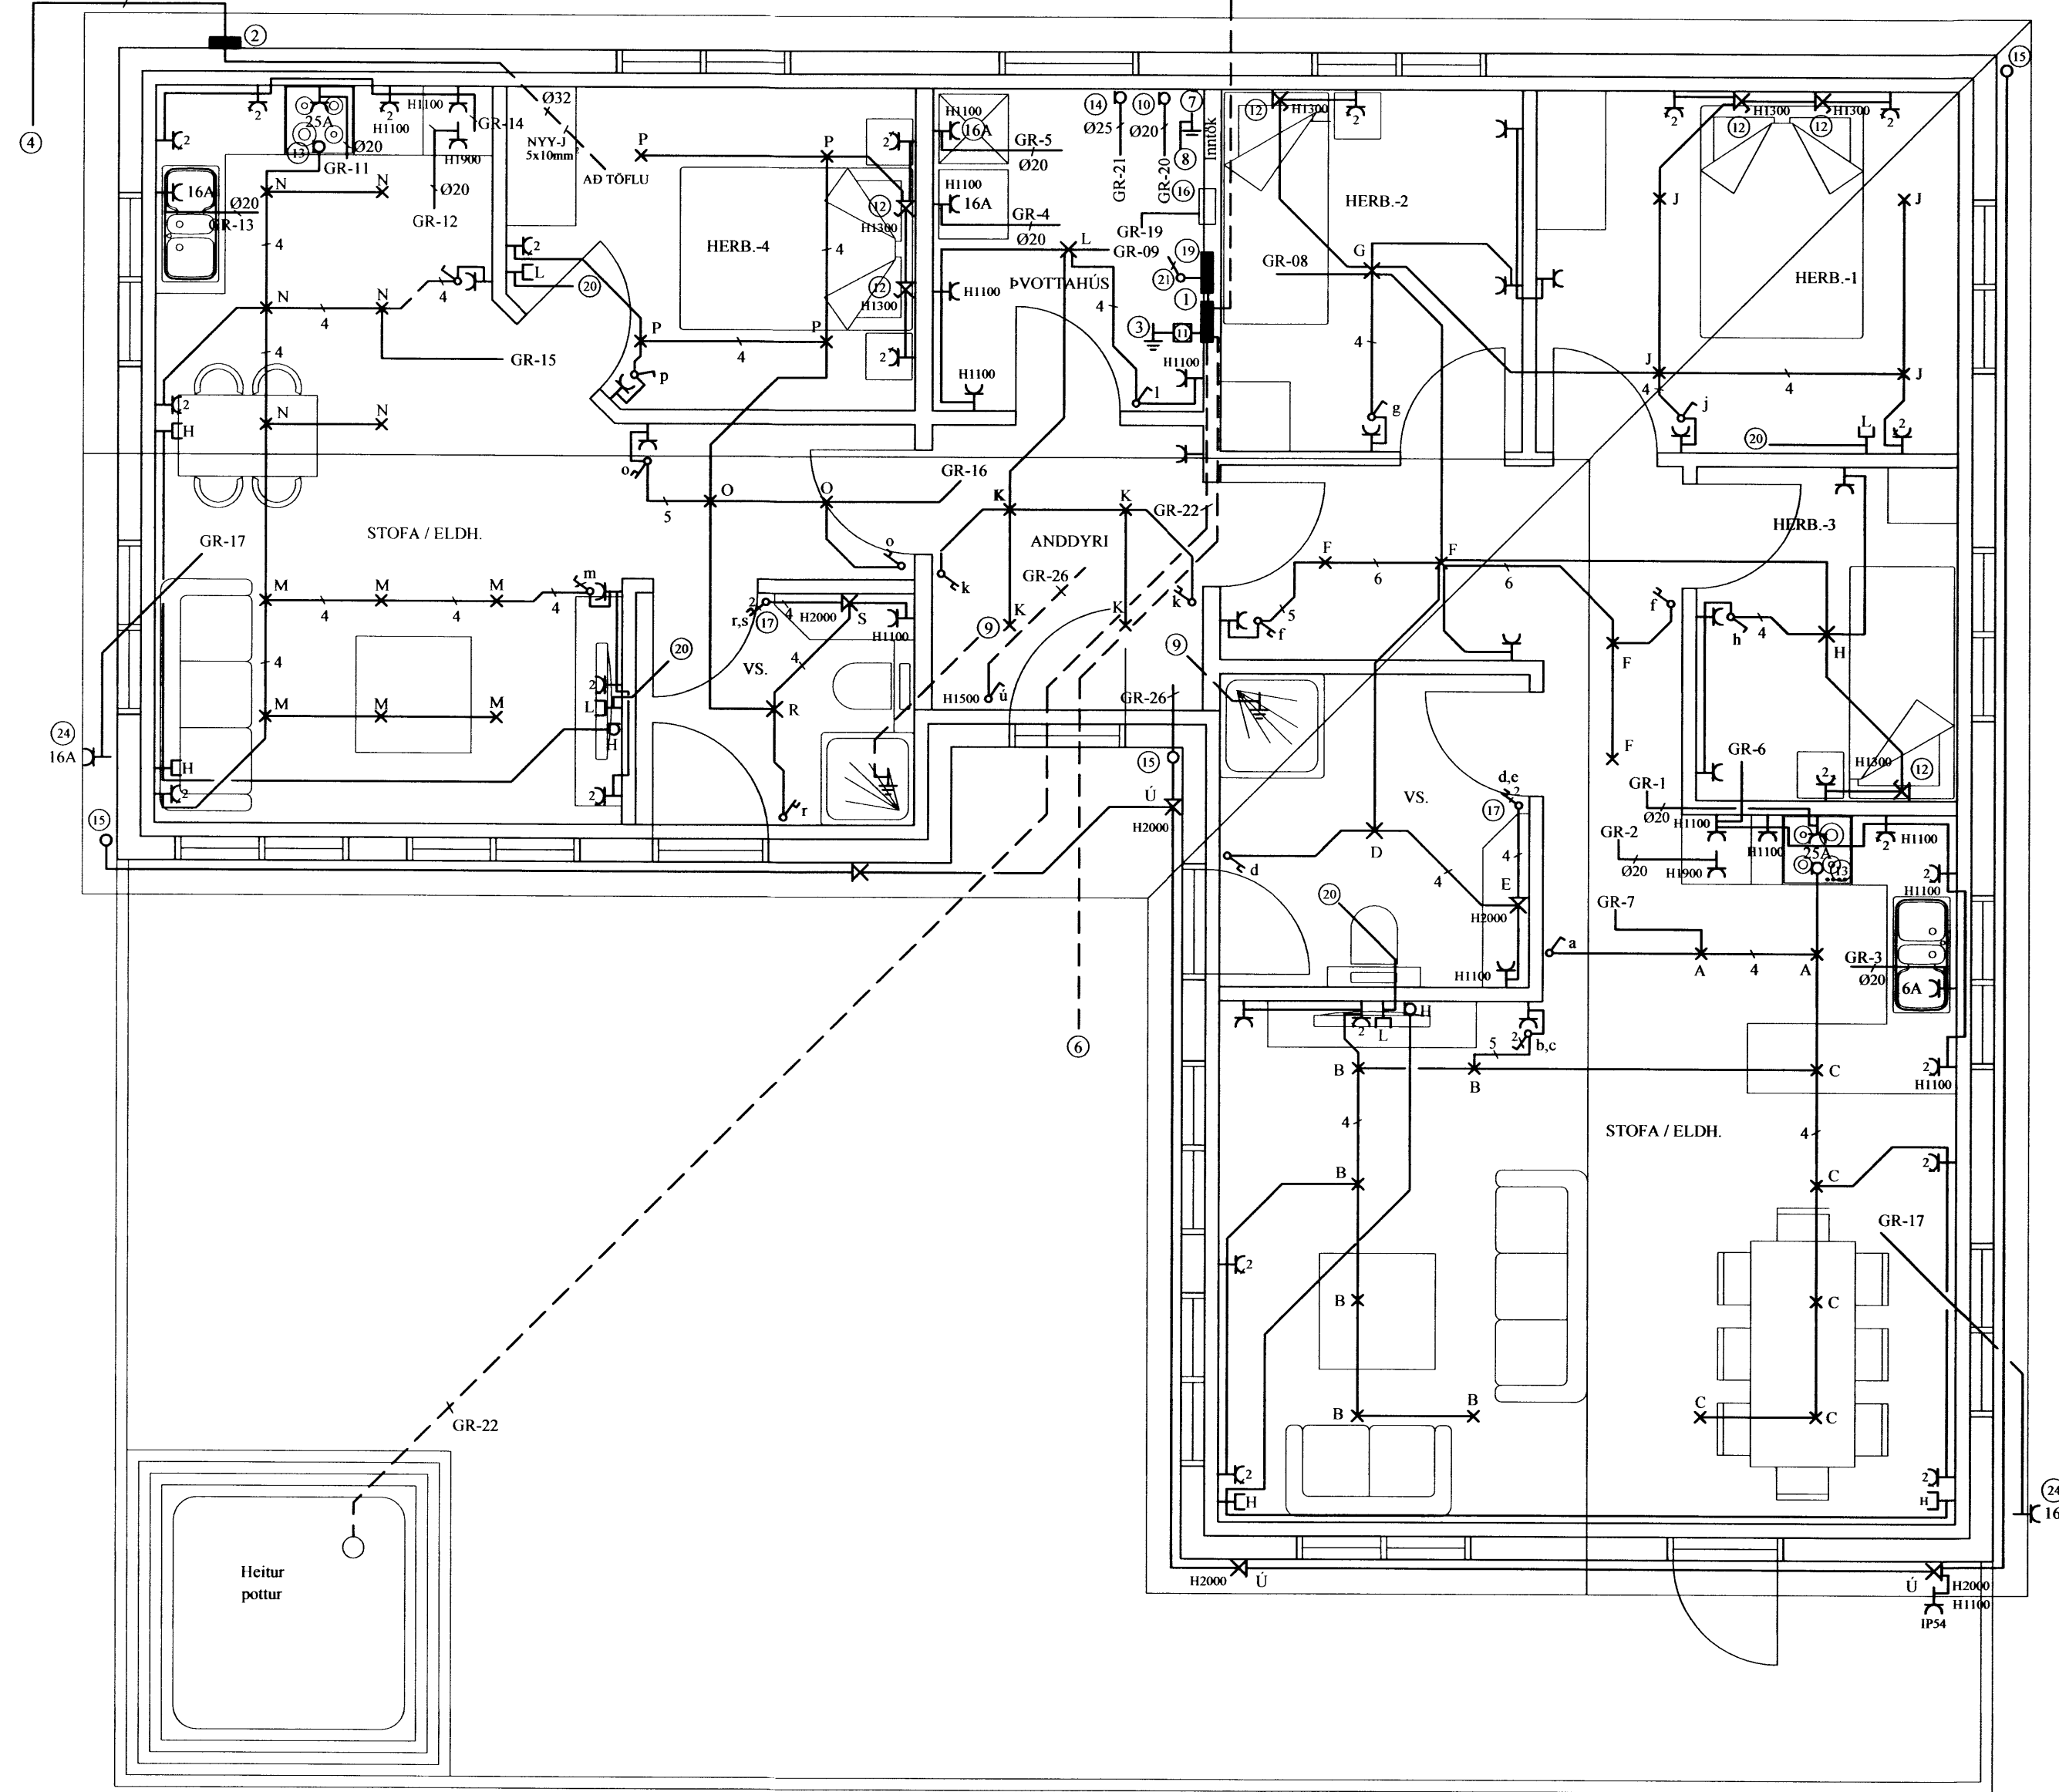

RAFMÍÐSTÖÐIN S.F. HÖNNUN OG TÆKNIRÁÐGJÖF
FRAMKEYSBÍ 19, RAYKJAMESKA

VERKHETI	LYNGBORGIR 8, GRÍMSNESI- OG GRAFNINGSBREPPUR SUMARHÚS				VERK NR.	14-103
HEITI TEIKNINGAR	RAFLÖGN				TEIKN NR.	R- 01
HANNAÐ	GBG	TEIKNAD	ÖS	VEIRFARID	DAGS	JÚLÍ 2014
RAFLAÐNAHÖNNUÐUR	271152-5589		HÖNNUNARSTÖRI	KT.		

