


23-42-1

SAMPYKKT
 01 OKT. 2009
Ólafur Kj. Arnar
 Byggingafræðingur, Amessýslu og Flóah. r.

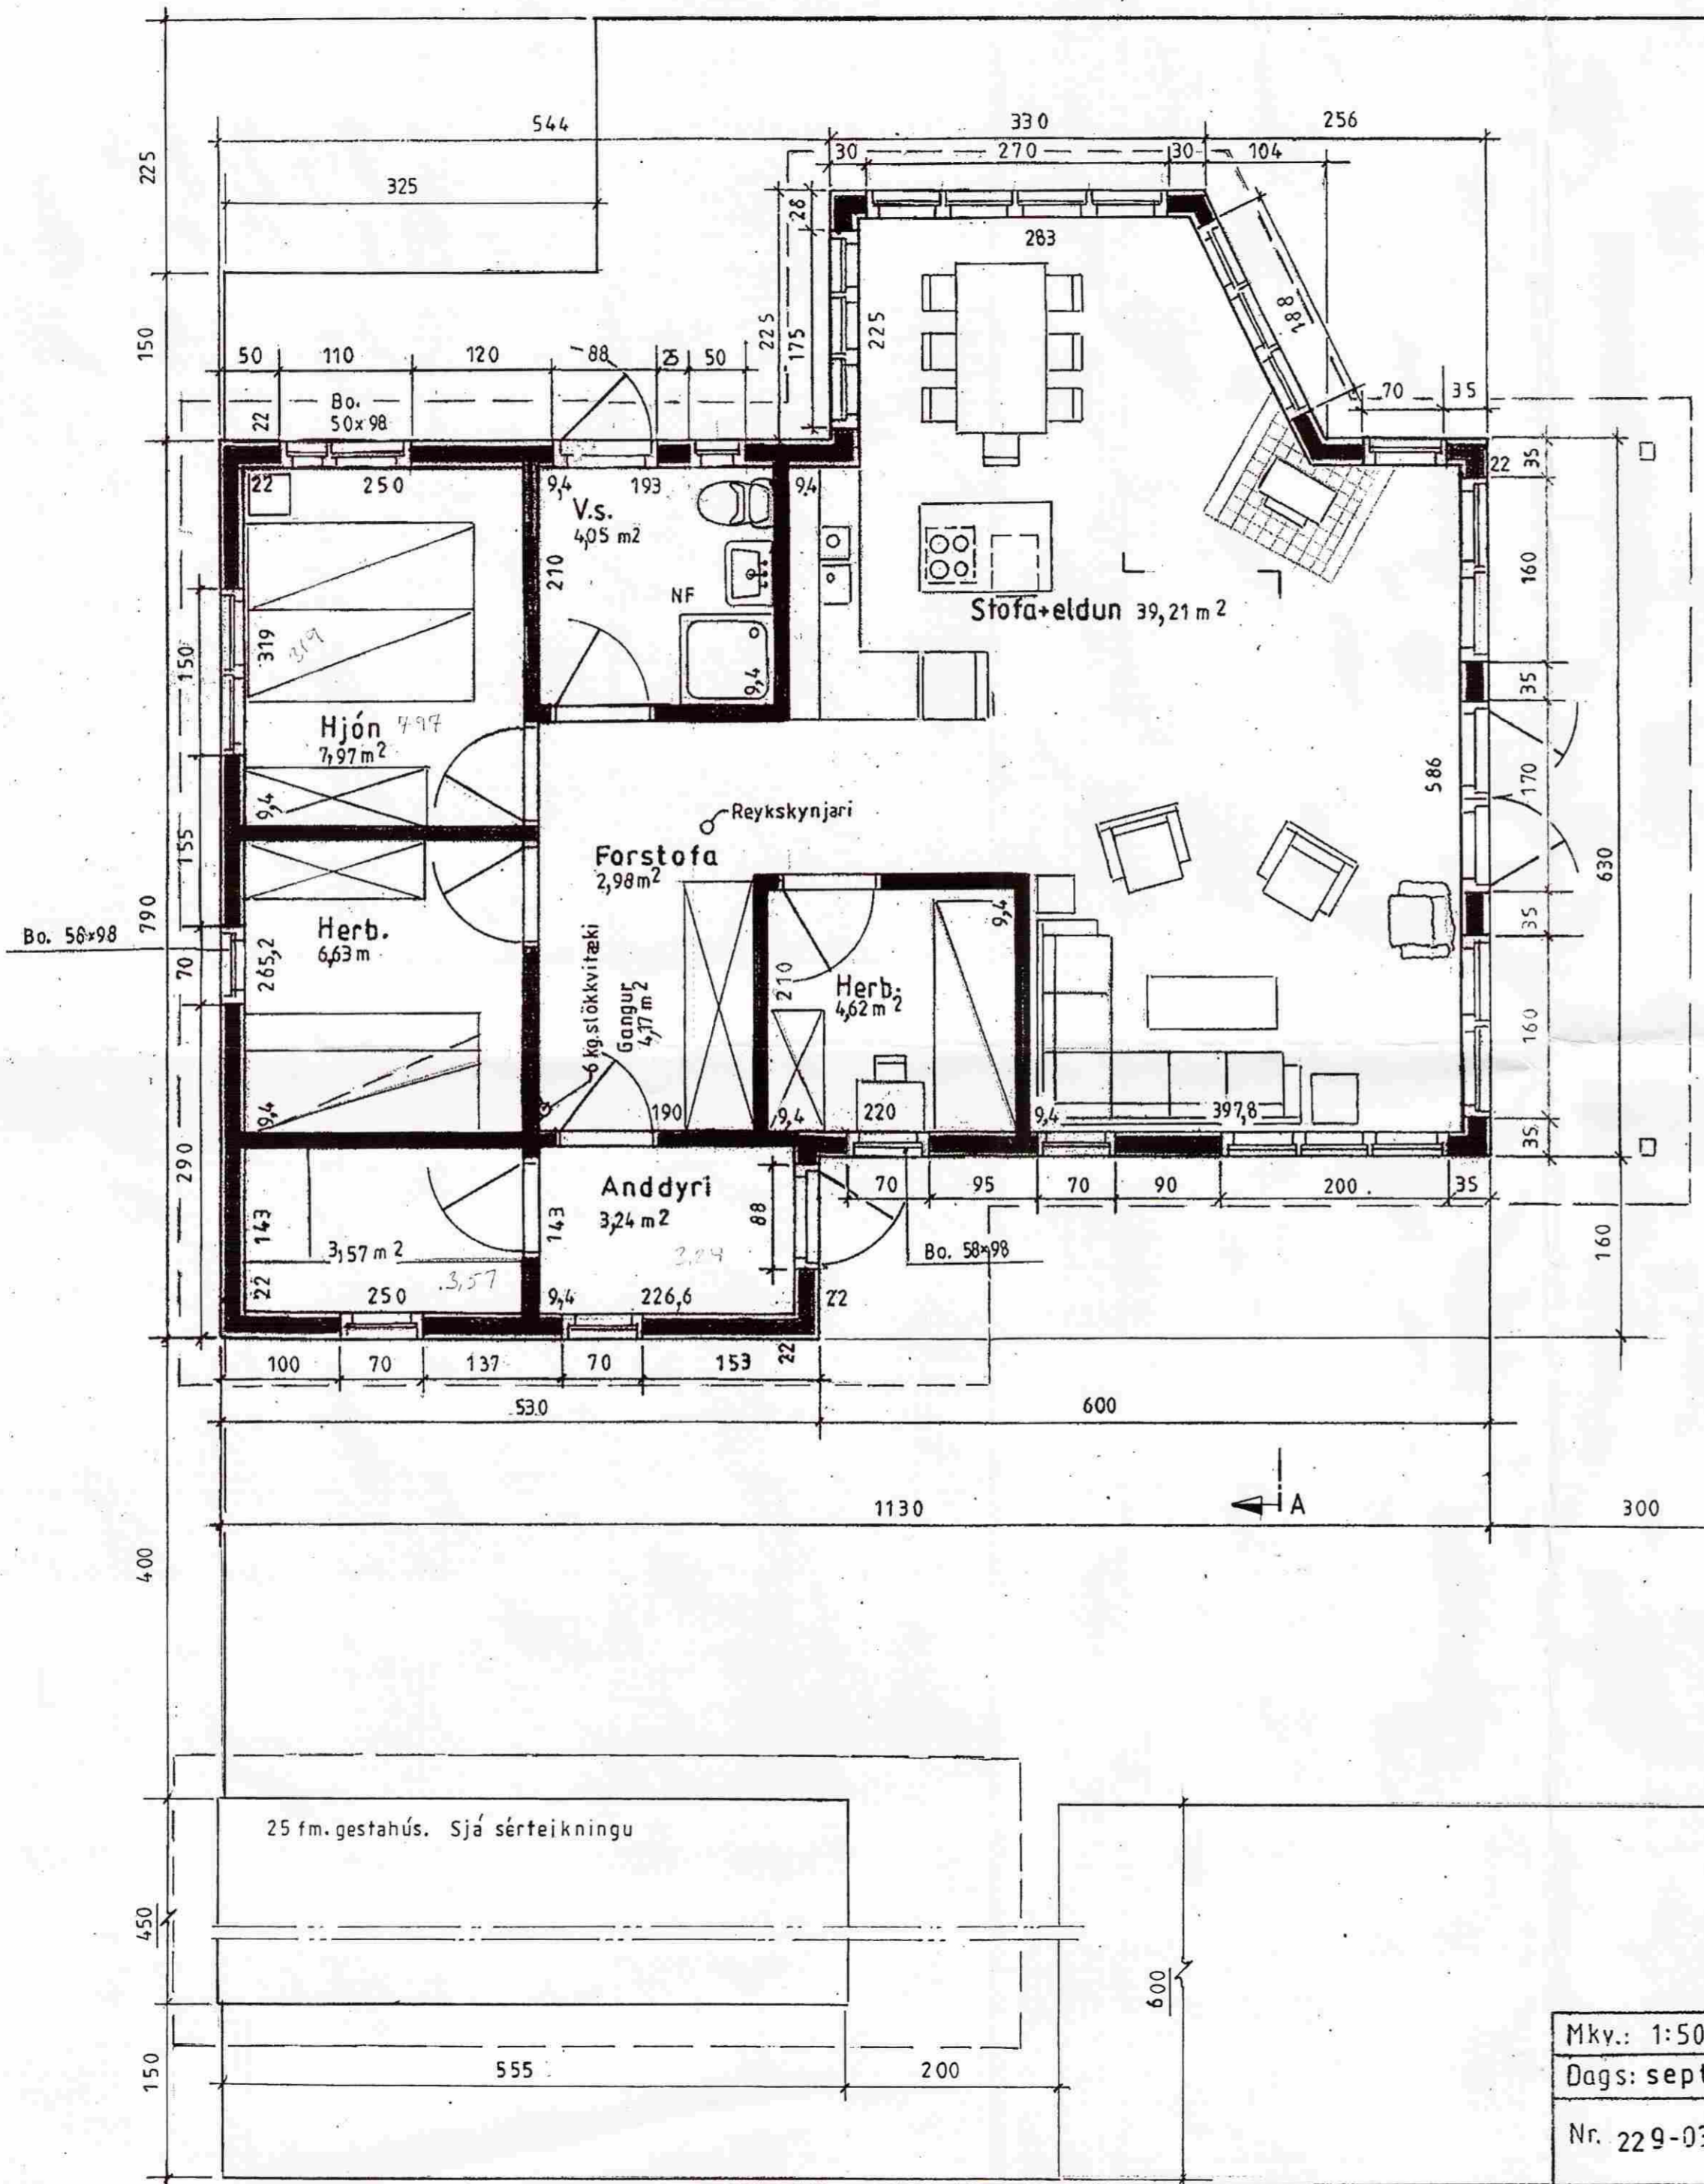

25 fm. gestahús. Sjá sérteikningu

Mkv.: 1:50	Sumarhús í landi, Mýrarkots, Grímsness og Grafningshreppi Árnessýslu. Lód nr. L-5 V/ Lerkigerði stærð 5,07 ha	TEIKNIVANGUR
Dags: sept.'09	Eigandi: Sigrún M. Arnardóttir kt. 250164-4329	<i>Ólafur Kj. Arnar</i> 270733-2559
Nr. 229-03-1	Grunnmynd Fm. 88,26 m²	<i>Kristinn Halldórsson</i> 201032-4829