

MÓTTEKIÐ

27. JULÍ 2009

Byggingafræðingur og Flóahv.

SKÝRINGAR:

LOKASTÍGUR 2 Í LANDI  
GRÍMSNES- OG  
GRAFNINGSHREPPS

Skurður A

Mælikvarði: 1 : 20

Dags. 20.7.2009 13:58:29

Teiknað af: ÞH

Samþykkt af: 20.07.2009

190452-4179

Þorsteinn Haraldsson BFI

BREYTING

DAGS.

20.7.2009 13:58:29

Staðgreinir: 8719-1-13200020

Landnúmer: 207349

TEIKNING NR.


BLAÐ NR.

B-29.04.01



Sími: 5874660 Gsm: 6937063  
Netfang: thorsteinn.haraldsson@idnskolin.is

ÞORSTEINN HARALDSSON  
Byggingafræðingur BFI  
Gvendargeisla 48, 113 Reykjavík

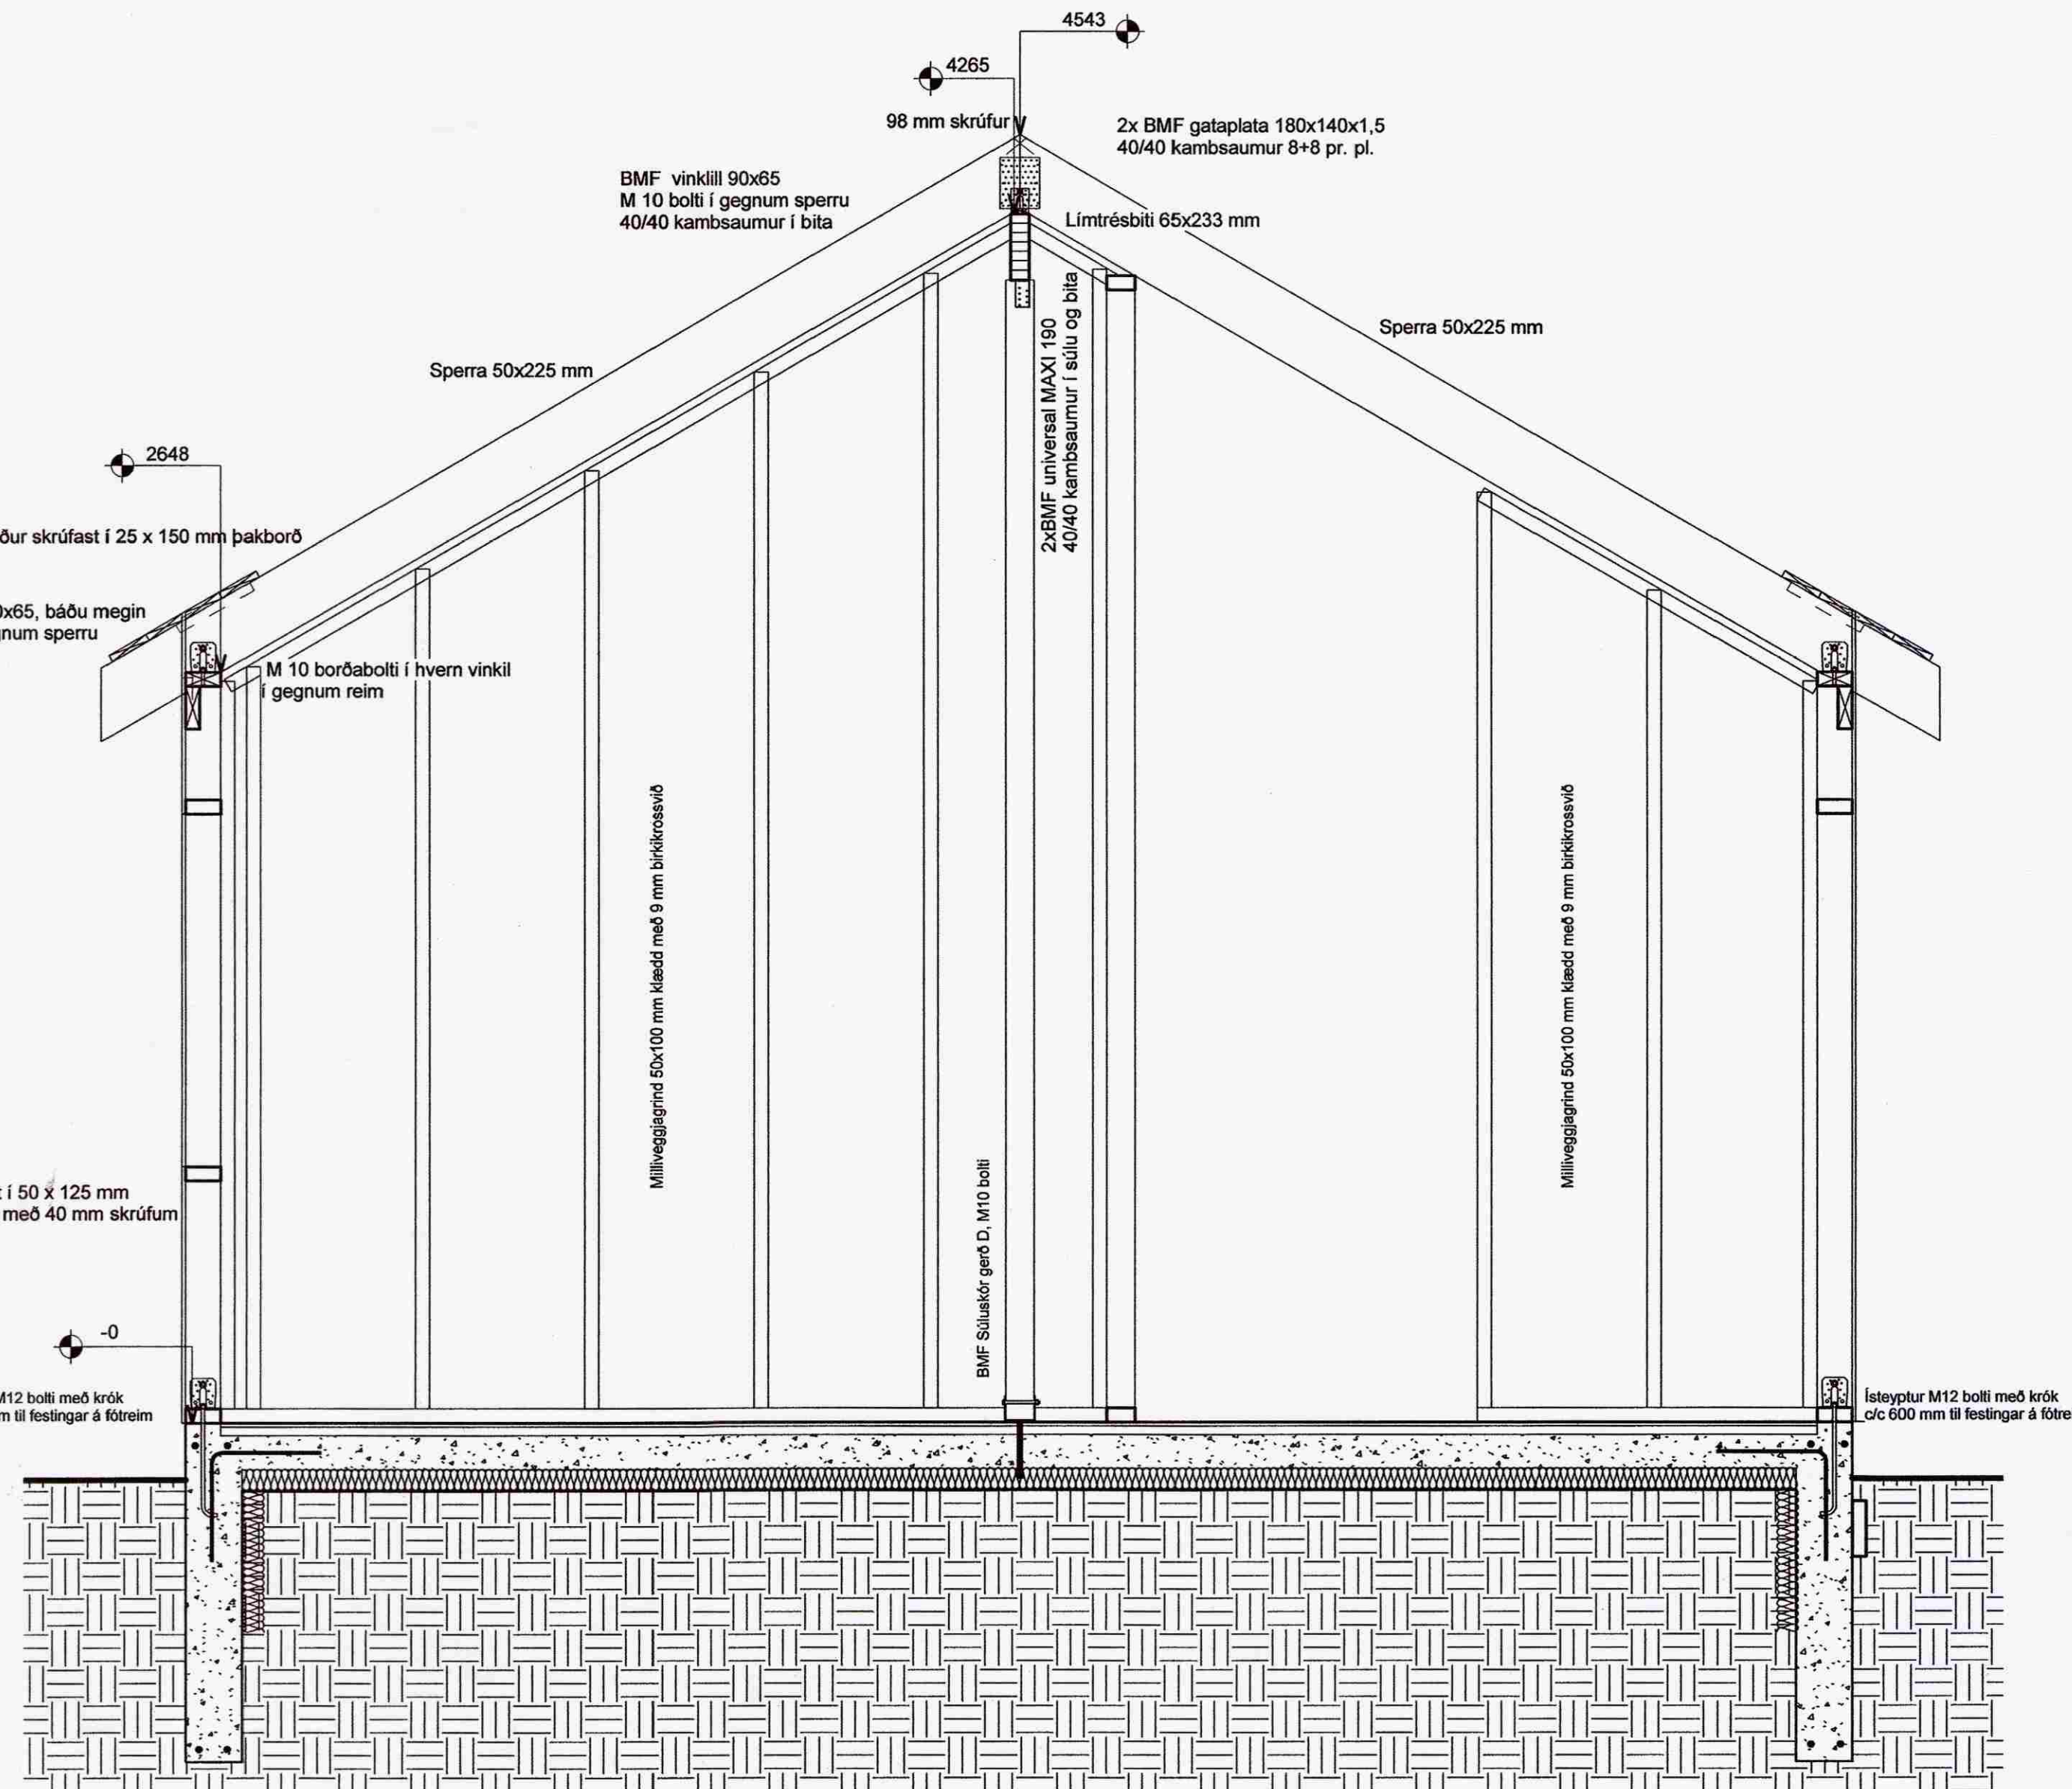

1 Skurður A  
1 : 20