


PRENTAD: 15. júlí 2009 11:37:29

MÓTTÉKID
27. JÚLÍ 2009
Byggingafræðingur, Ármessjafi og Fíðahafi

D
P-201
1:10

SKÝRINGAR

- ① SLAUFULIK DN15
- ② INNTAKSLOKI HITAVEITU FRAMRÁS
- ③ SÍA Á INNTAKI HEITA VATNSINS
- ④ RENNSLISHEMILL - HITAVEITU - HITAKERFI
- ⑤ SÍRENNSLISHEMILL - HITAVEITU
- ⑥ STOFNLOKI FYRIR VARMASKIPTI HEITA NEYLUVATNSIN (HEITT VATN)
- ⑦ STOFNLOKI FYRIR VARMASKIPTI HEITA NEYLUVATNS (KALT VATN)
- ⑧ ÁFYLLING GÓLFHITAKERFI
- ⑨ STOFNLOKI FRAMRÁS AD VARMASKIPTI GÓLFHITA
- ⑩ STOFNLOKI KALT NEYSLUVATN INNTAK
- ⑪ SÍA KALT VATN INNTAK
- ⑫ STOFNLOKI KALT NEYSLUVATN
- ⑬ STOFNLOKI BAKRÁS GÓLFHITI
- ⑭ STOFNLOKI FRAMRÁS
- ① HITAMÆLIR Í VATNSRÁS, MED KVIKASILFURSÚLU
- ② OLÍUFYLLTUR ÞRÝSTIMÆLIR MED LOKA
- ③ LOKI VENJULEGA OPINN
- ④ EINSTEFNULOKI

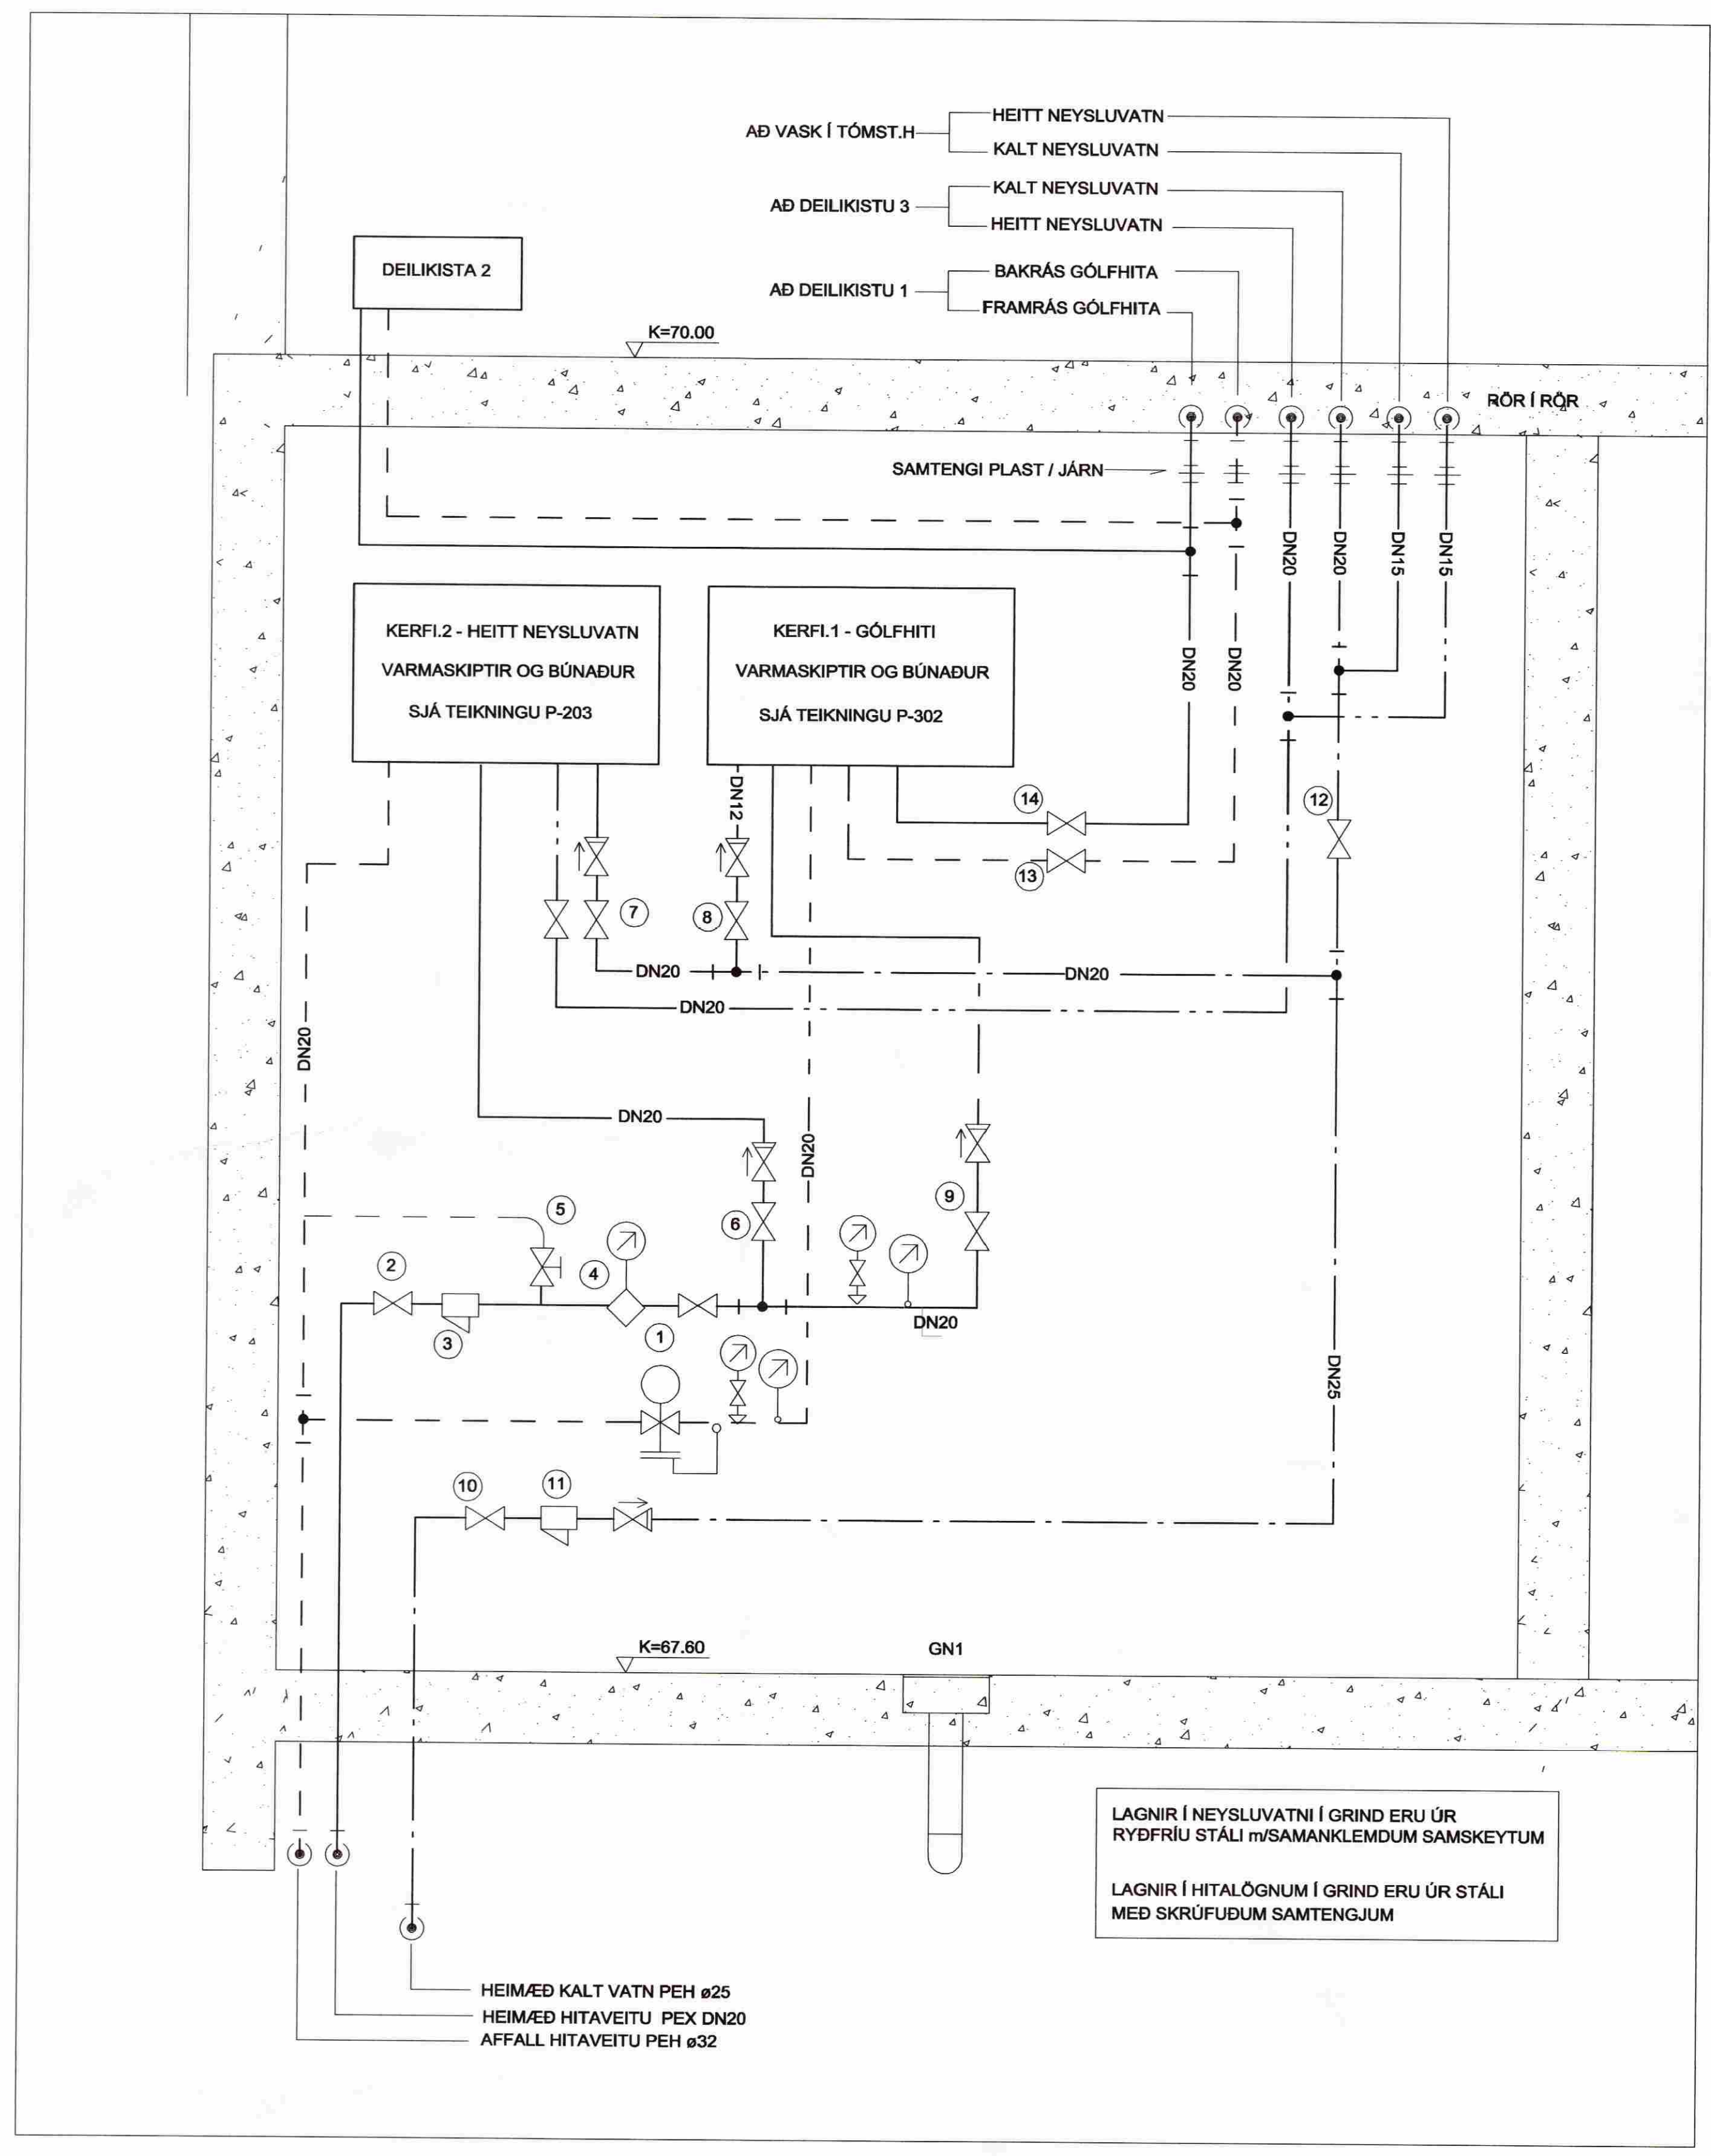

LAGNIR Í NEYSLUVATNI Í GRIND ERU ÚR RYÐFRÍU STÁLI m/SAMANKLEMDUM SAMSKYPTUM
LAGNIR Í HITALÓGNUM Í GRIND ERU ÚR STÁLI MED SKRÚFUÐUM SAMTENGJUM

HEIM/ED KALT VATN PEH ø25
HEIM/ED HITAVEITU PEX DN20
AFFALL HITAVEITU PEH ø32

NR.	DAGS.	SKÝRINGAR:	HA:	YF:	SR:
B1	15.07.09	VERKTEIKNING	HJ	EA	EA

DAGS. UNDIRSKRIFTAR: NAFN OG KT. SAMRÆMINGARHÖNNUNAR:



GRENSÁSVEGI 1, 108 REYKJAVÍK, Sími: 422 3000, Fax: 422 3001
VEFFANG: www.mannvit.is NETFANG: mannvit@mannvit.is

HEITI VERKS:
LOKASTÍGUR 2
GRÍMSNES OG GRAFNINGSHREPPI

HEITI TEIKNINGAR:
VEGGMYND
SNÍÐ D
HITA OG NEYSLUVATNSLAGNIR

DAGS:	HANNAÐ / TEIKNAD:	TEIKNINGANÚMÉR:
15.07.09	HJ	
MKV:	YRFRAB:	
1:10	A1	
SAMBYKKT / KT: Eggert Aðalsteinsson / 180160-2649		VERKNÚMÉR: 3.000.000
Egget Aðalsteinsson Kt: 180160-2649		ÚTGÁFA: B1