

Skipulags- og byggingarfulltrúi  
Uppsveita bs.  
5. agu. 2014  
MÓTTEKIÐ

Heildar röra fjöldi að töflu  
Kjallara frá 1.hæð  
21x20mm rör + 3 auka rör


Öll rör í plötu og að  
fyrstu dós skulu vera  
20mm.

Smáspenna: 7 rör  
-Stofa 2 rör  
-Herbergi 4 rör  
-Loftnet þaki 1 rör

Raflögn: 9 rör  
-Eyja Ofn 1 rör  
-Eyja eldav. 1 rör  
-Uppvottavél 1 rör  
-Stofa tengill 1 rör  
-Hjónah. tengill 1 rör  
-Herbergi tengil 1 rör  
-Þvottavél 1 rör  
-Útiljós bakvið 1 rör  
-Útiljós framan 1 rör

LED lýsing: 4 rör  
-LED & hátalarar TV 2 rör  
-LED eyja 1 rör  
-LED eldhúsinnrétting 1 rör

BUS lögn: 1 rör  
-HDL rofi barnaherbergi 1 rör

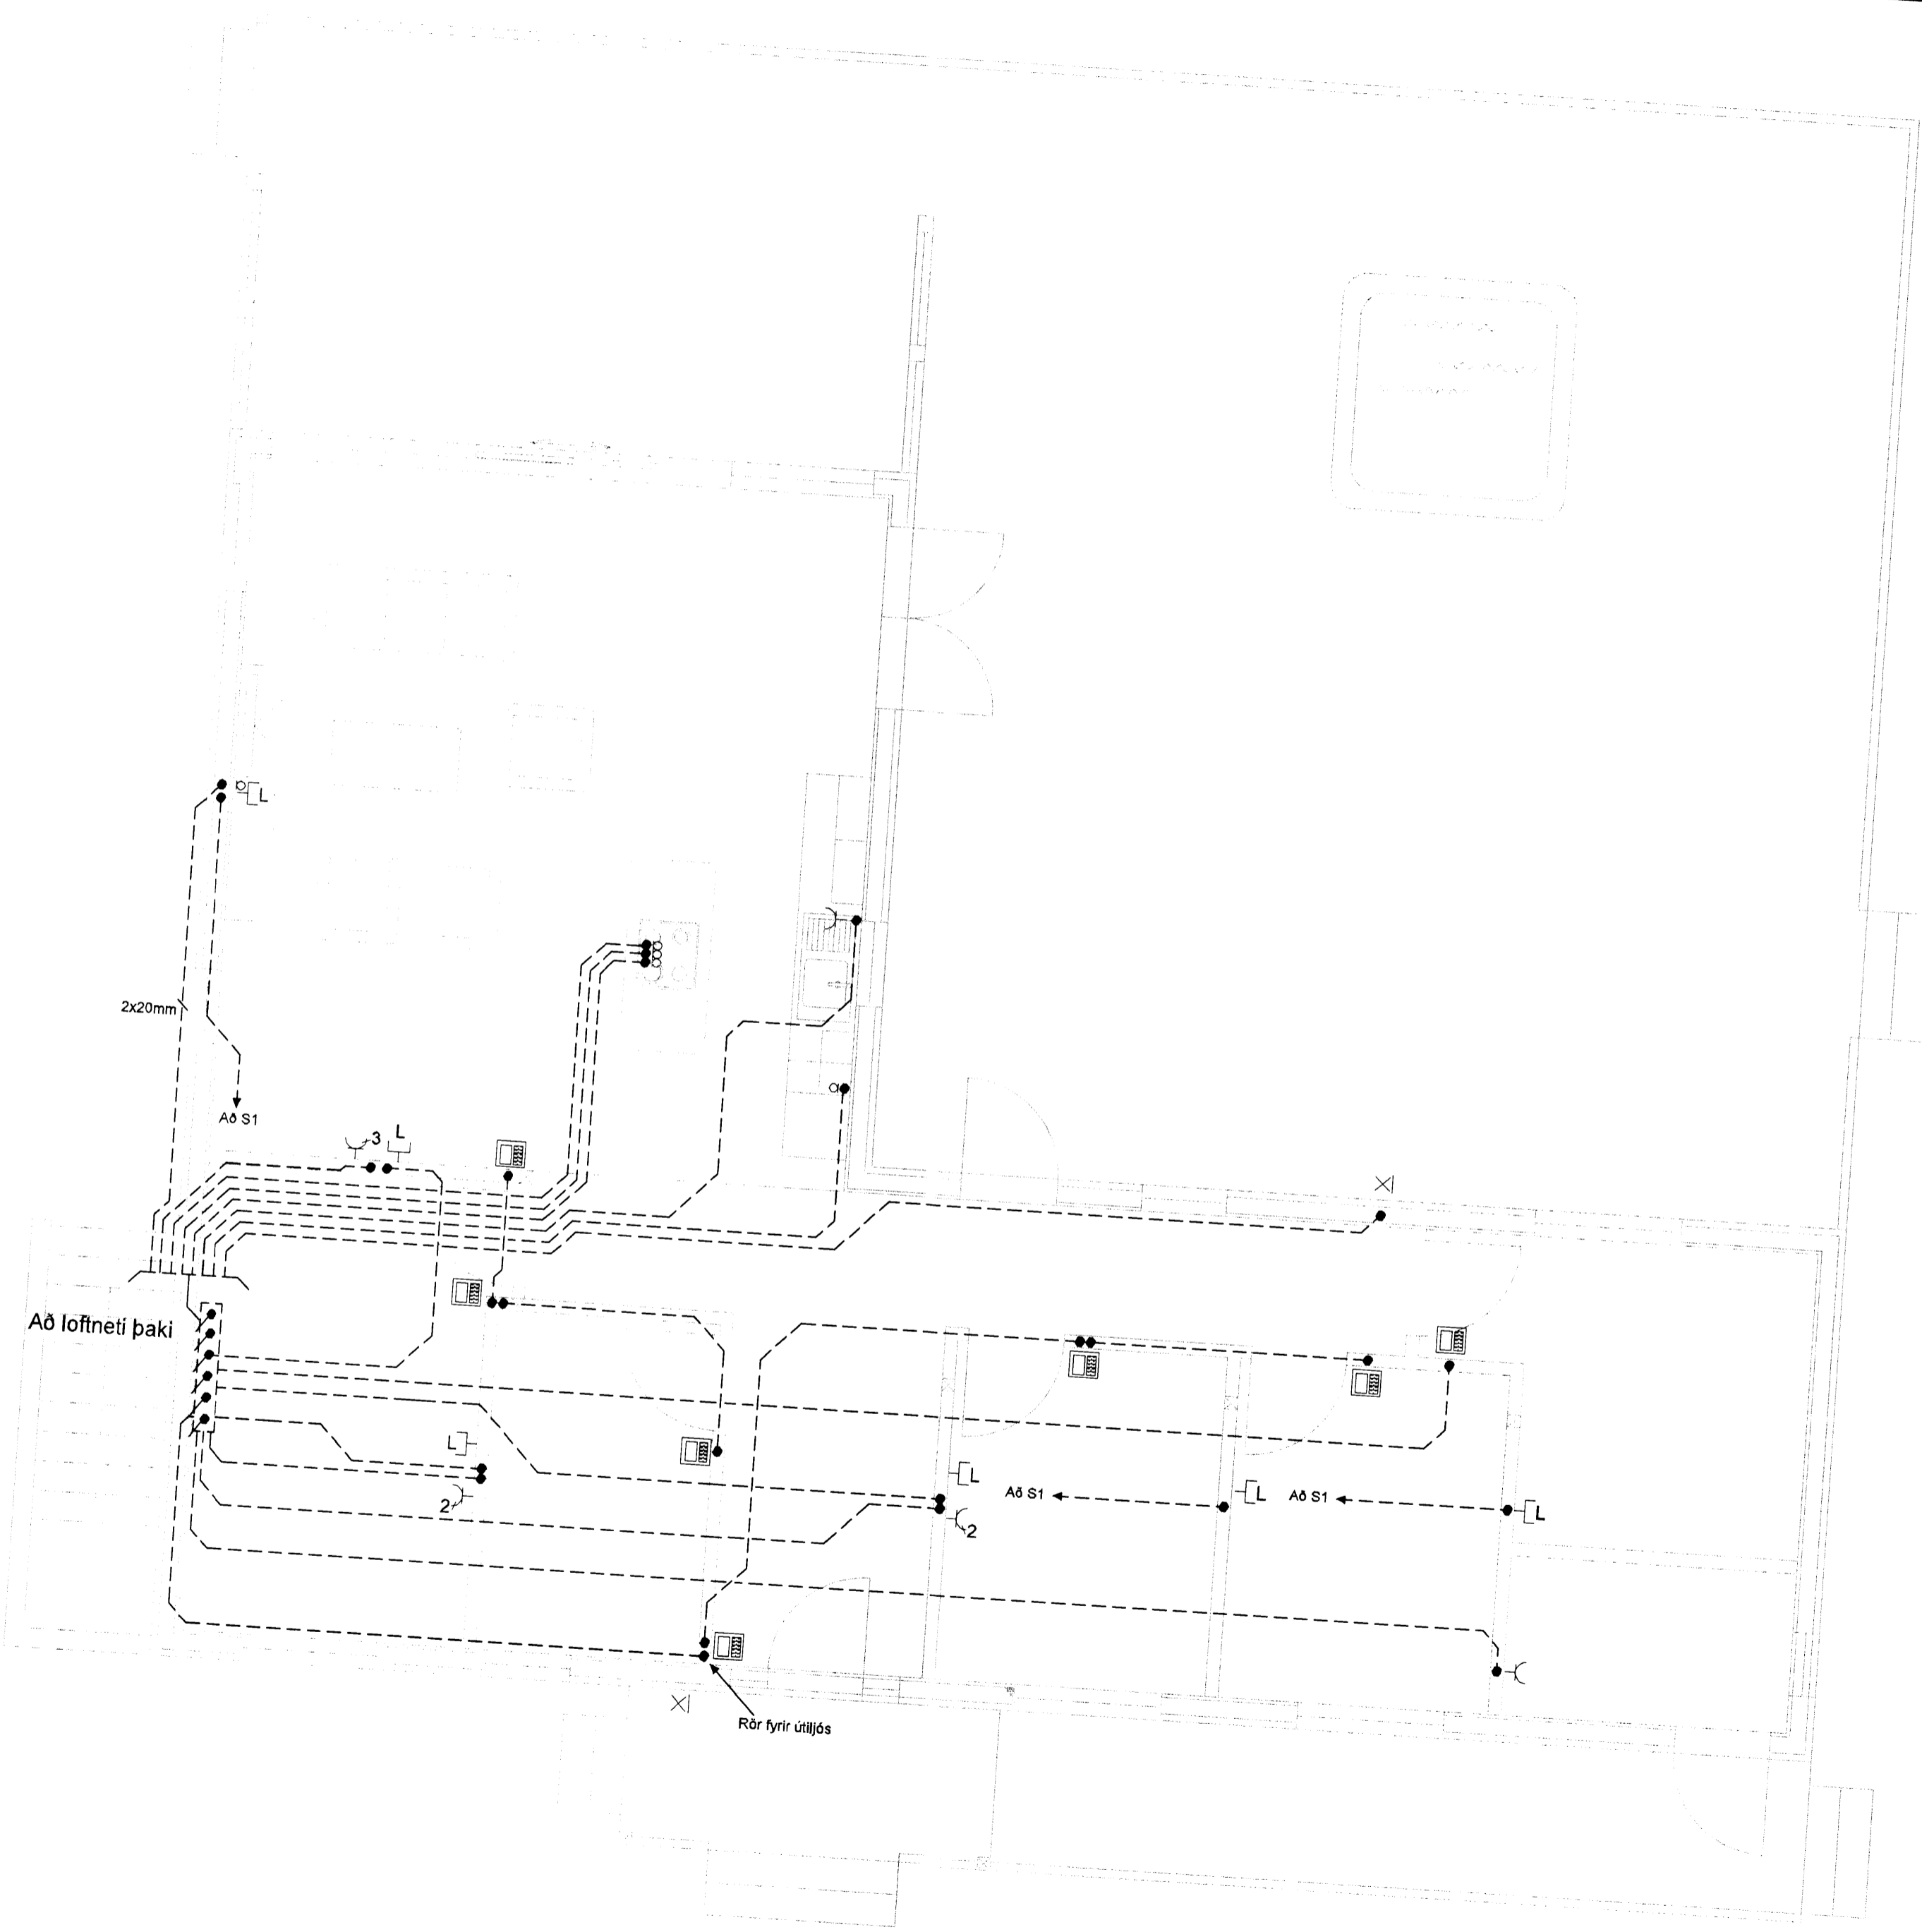

**LÝSING & HÖNNUN**

LÝSING & HÖNNUN  
Skiptófti 35 - 105 Reykjavík  
lysingoghonnun@lysingoghonnun.is  
www.lysingoghonnun.is

Verkefni	LUNDEYJARSUND 27 GRÍMSNESI	Dagsetning	
Verkhúti	Plötu teikning Grunnmynd 1.hæð	Verknúmer	14-006
Hannað	Heimir Jónasson	Mælikvarði	1:50
Samþykkt	Heimir Jónasson	Teikning nr.	10af 13
Rechner	Ragnar Viktor Karlsson	Útgáfa	