


Skipulags- og byggingarfultrúi
Uppsveita bs.
5. ág. 2014
MÓTTEKIÐ

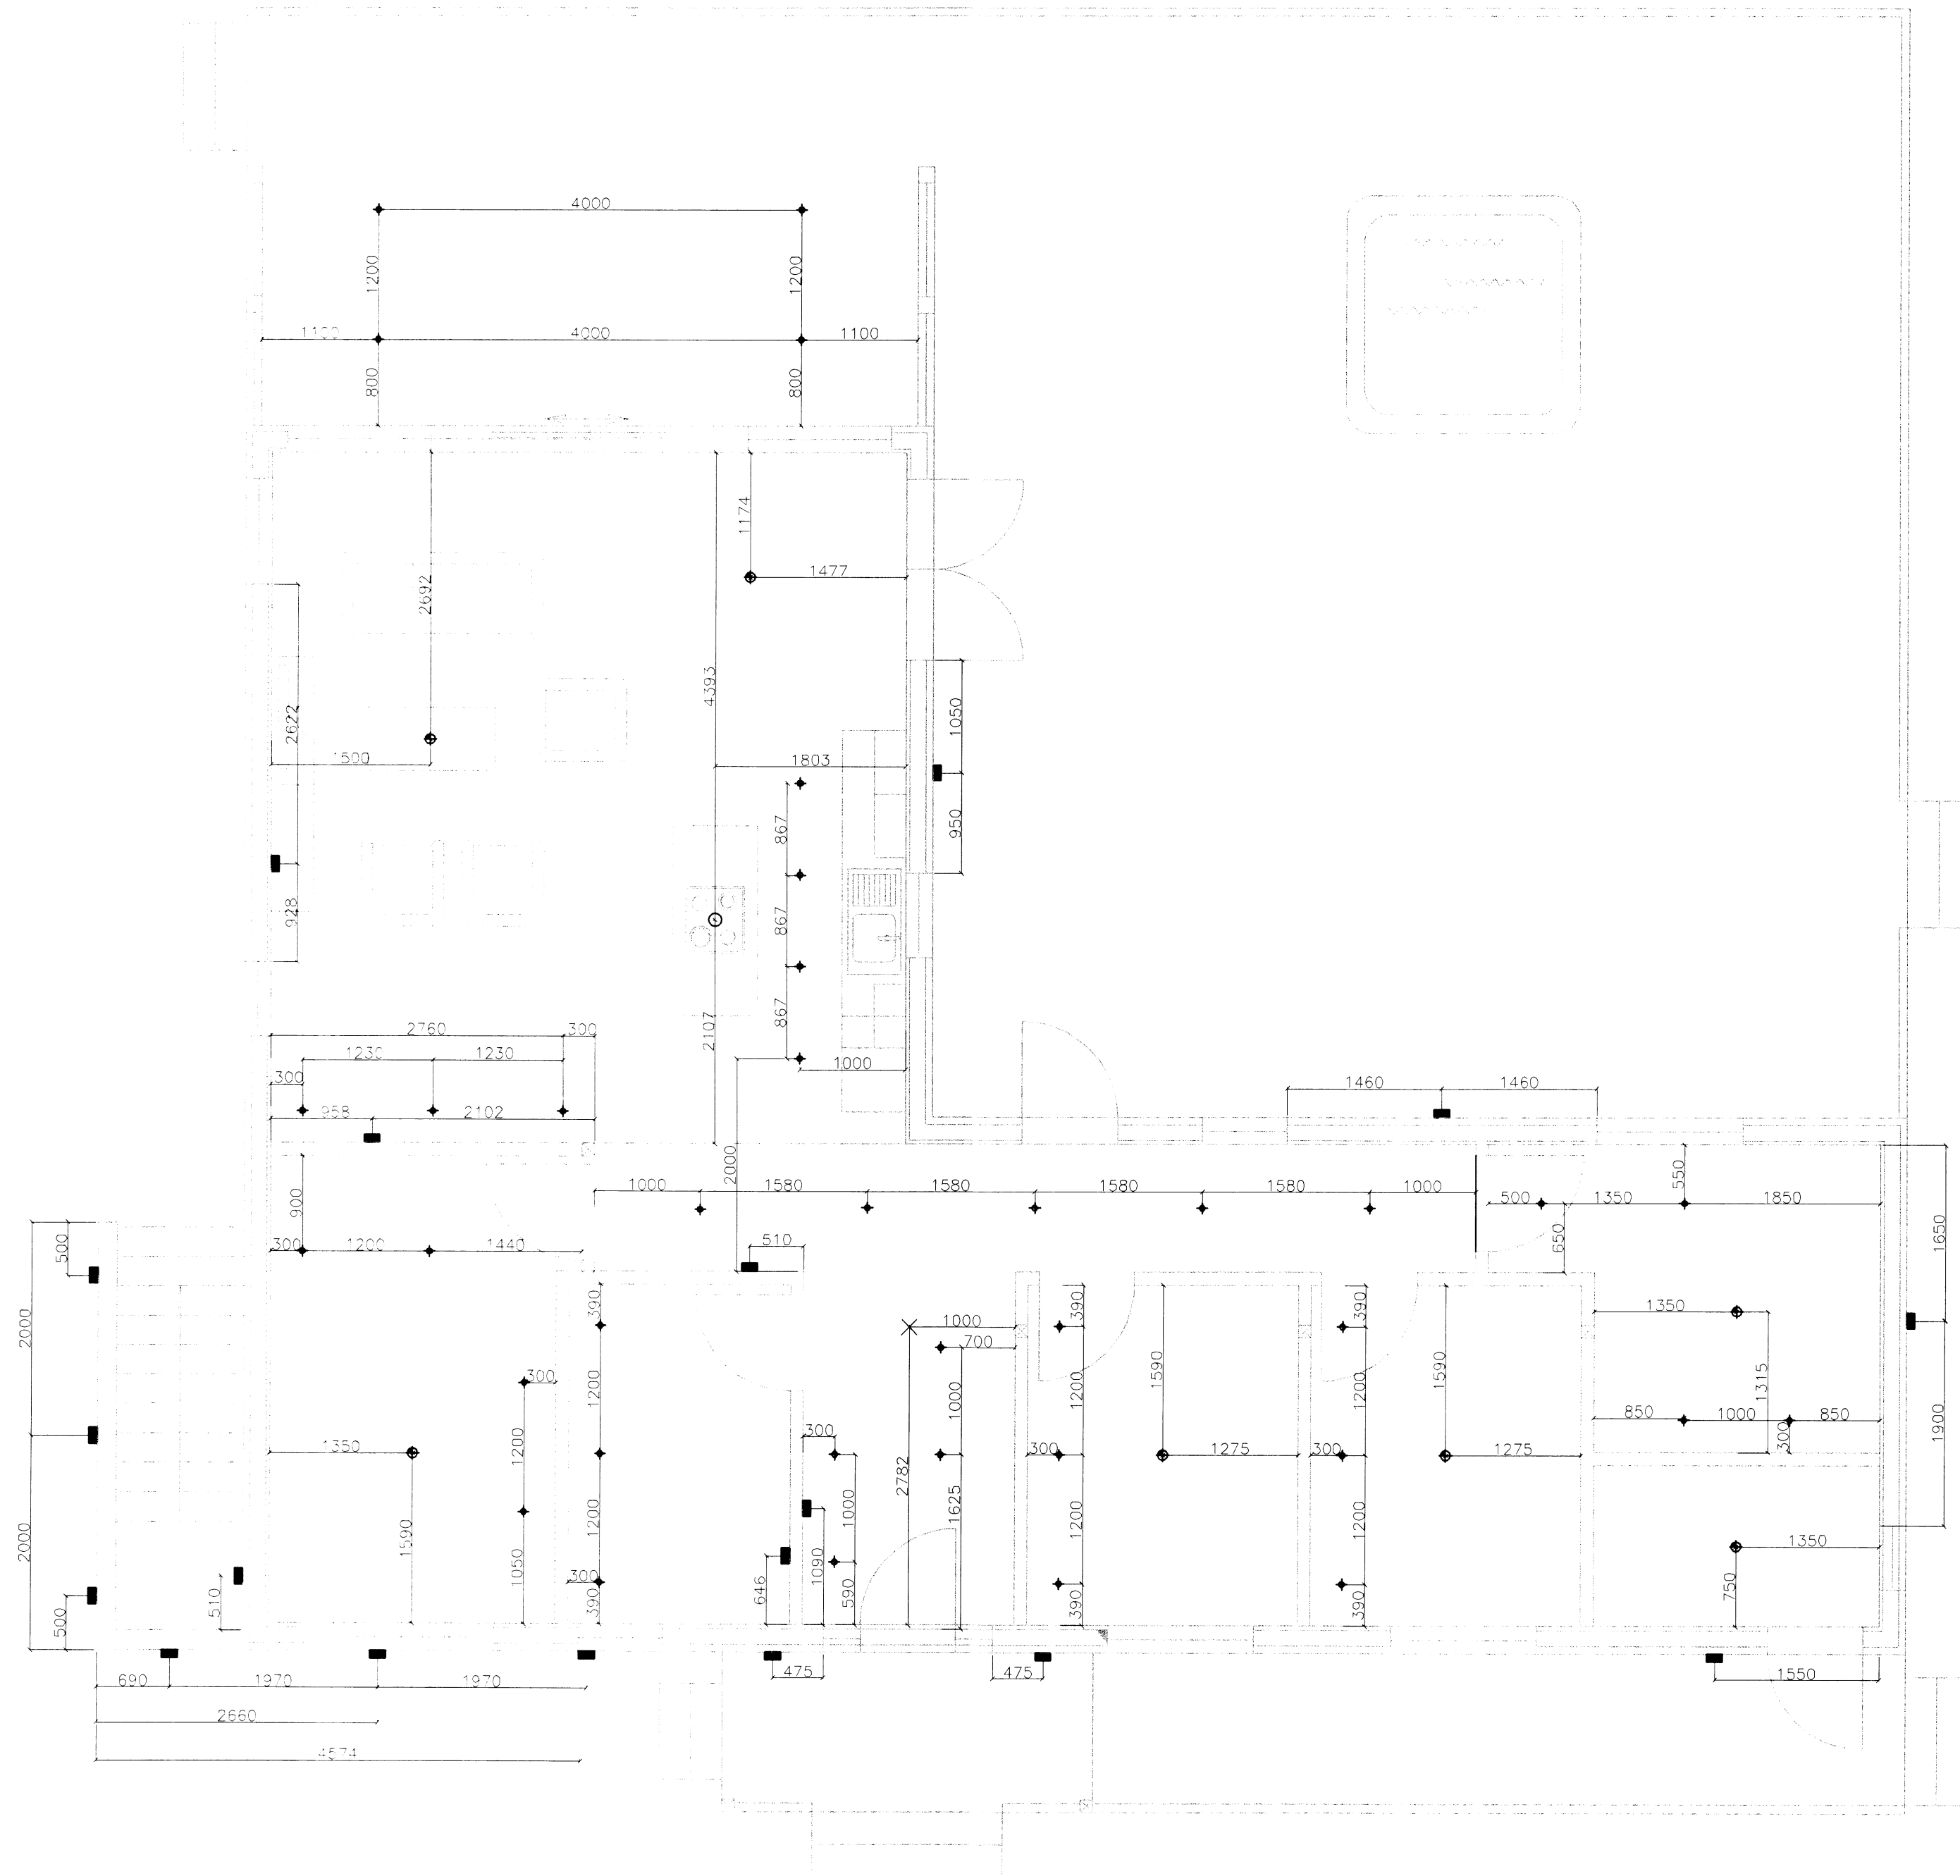

LÝSING & HÖNNUN

LÝSING & HÖNNUN
Skiptiholti 35 - 105 Reykjavík
lysingoghonnun@lysingoghonnun.is
www.lysingoghonnun.is

Verkheiti		Dagsetning	
LUNDEYJARSUND 27 GRÍMSNESI		Verknúmer 14-006	
Verkhliuti		Mælikvarði	
Málsetningar Grunnmynd 1.hæð		1:50	
Hannað		Teikning nr.	
Heimir Jónasson	Heimir Jónasson	11 af 13	
Samþykkt	Yfirfarið	Útgáfa	
Ragnar Viktor Karlsson	Ragnar Viktor Karlsson	-	
Undirskrift og kennitala aðalhönnuðar		Undirskrift	
Ragnar Viktor Karlsson		220470-5129	