


Skipulags- og byggingarfulltrúi
Uppsveita bs.

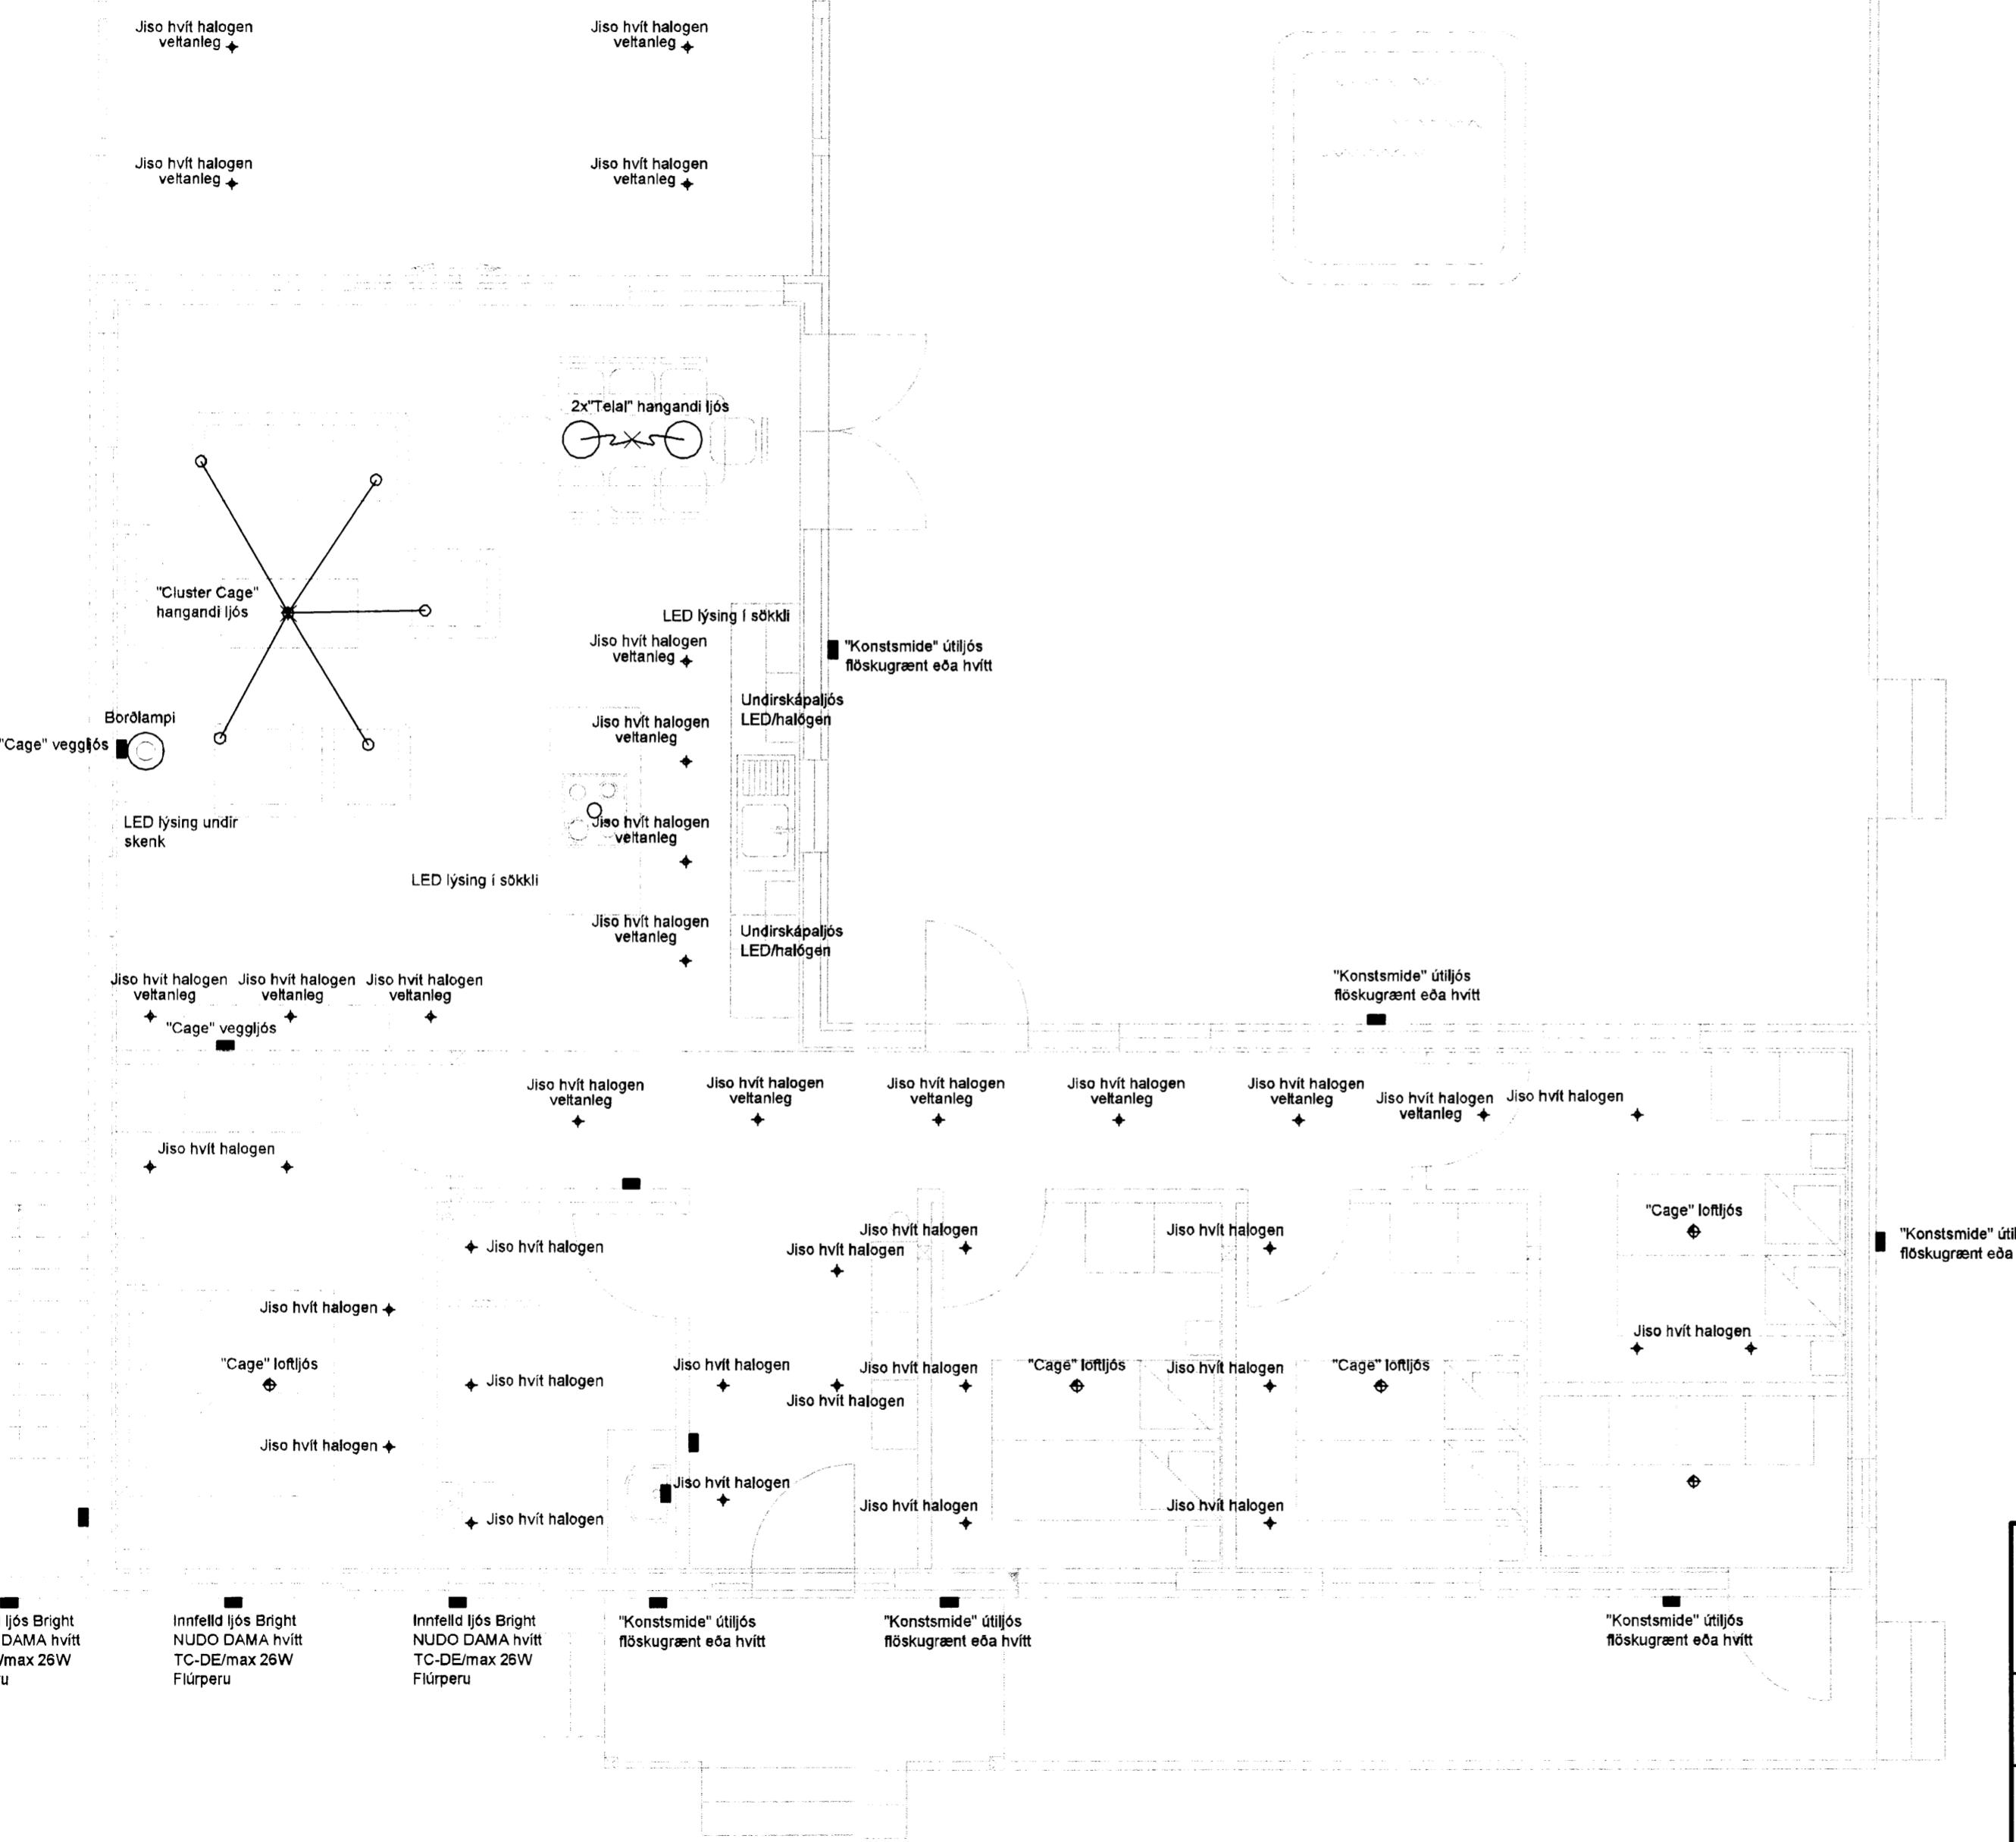

LÝSING & HÖNNUN
Skipholti 35 - 105 Reykjavík
lysingoghonnun@lysingoghonnun.is
www.lysingoghonnun.is

Verkheiti	LUNDEYJARSUND 27 GRÍMSNESI	Dagsetning	
		Verknúmer 14-006	
Verkhlutti	Lampaplan Grunnmynd 1.hæð	Mælikvarði 1:50	
		Teikning nr. 8 af 13	
Hannað Heimir Jónasson	Teiknað Heimir Jónasson	Yfirlitarið Ragnar Viktor Karlsson	Útgáfa -
Sambýktt Ragnar Viktor Karlsson	Kennitala 220470-5129	Undirskrift	
Undirskrift og kennitala aðalhönnuðar			A2