


Skipulags- og byggingarfulltrúi
 Uppsveita bs.
 5. ágú. 2014
 MÓTTEKIÐ

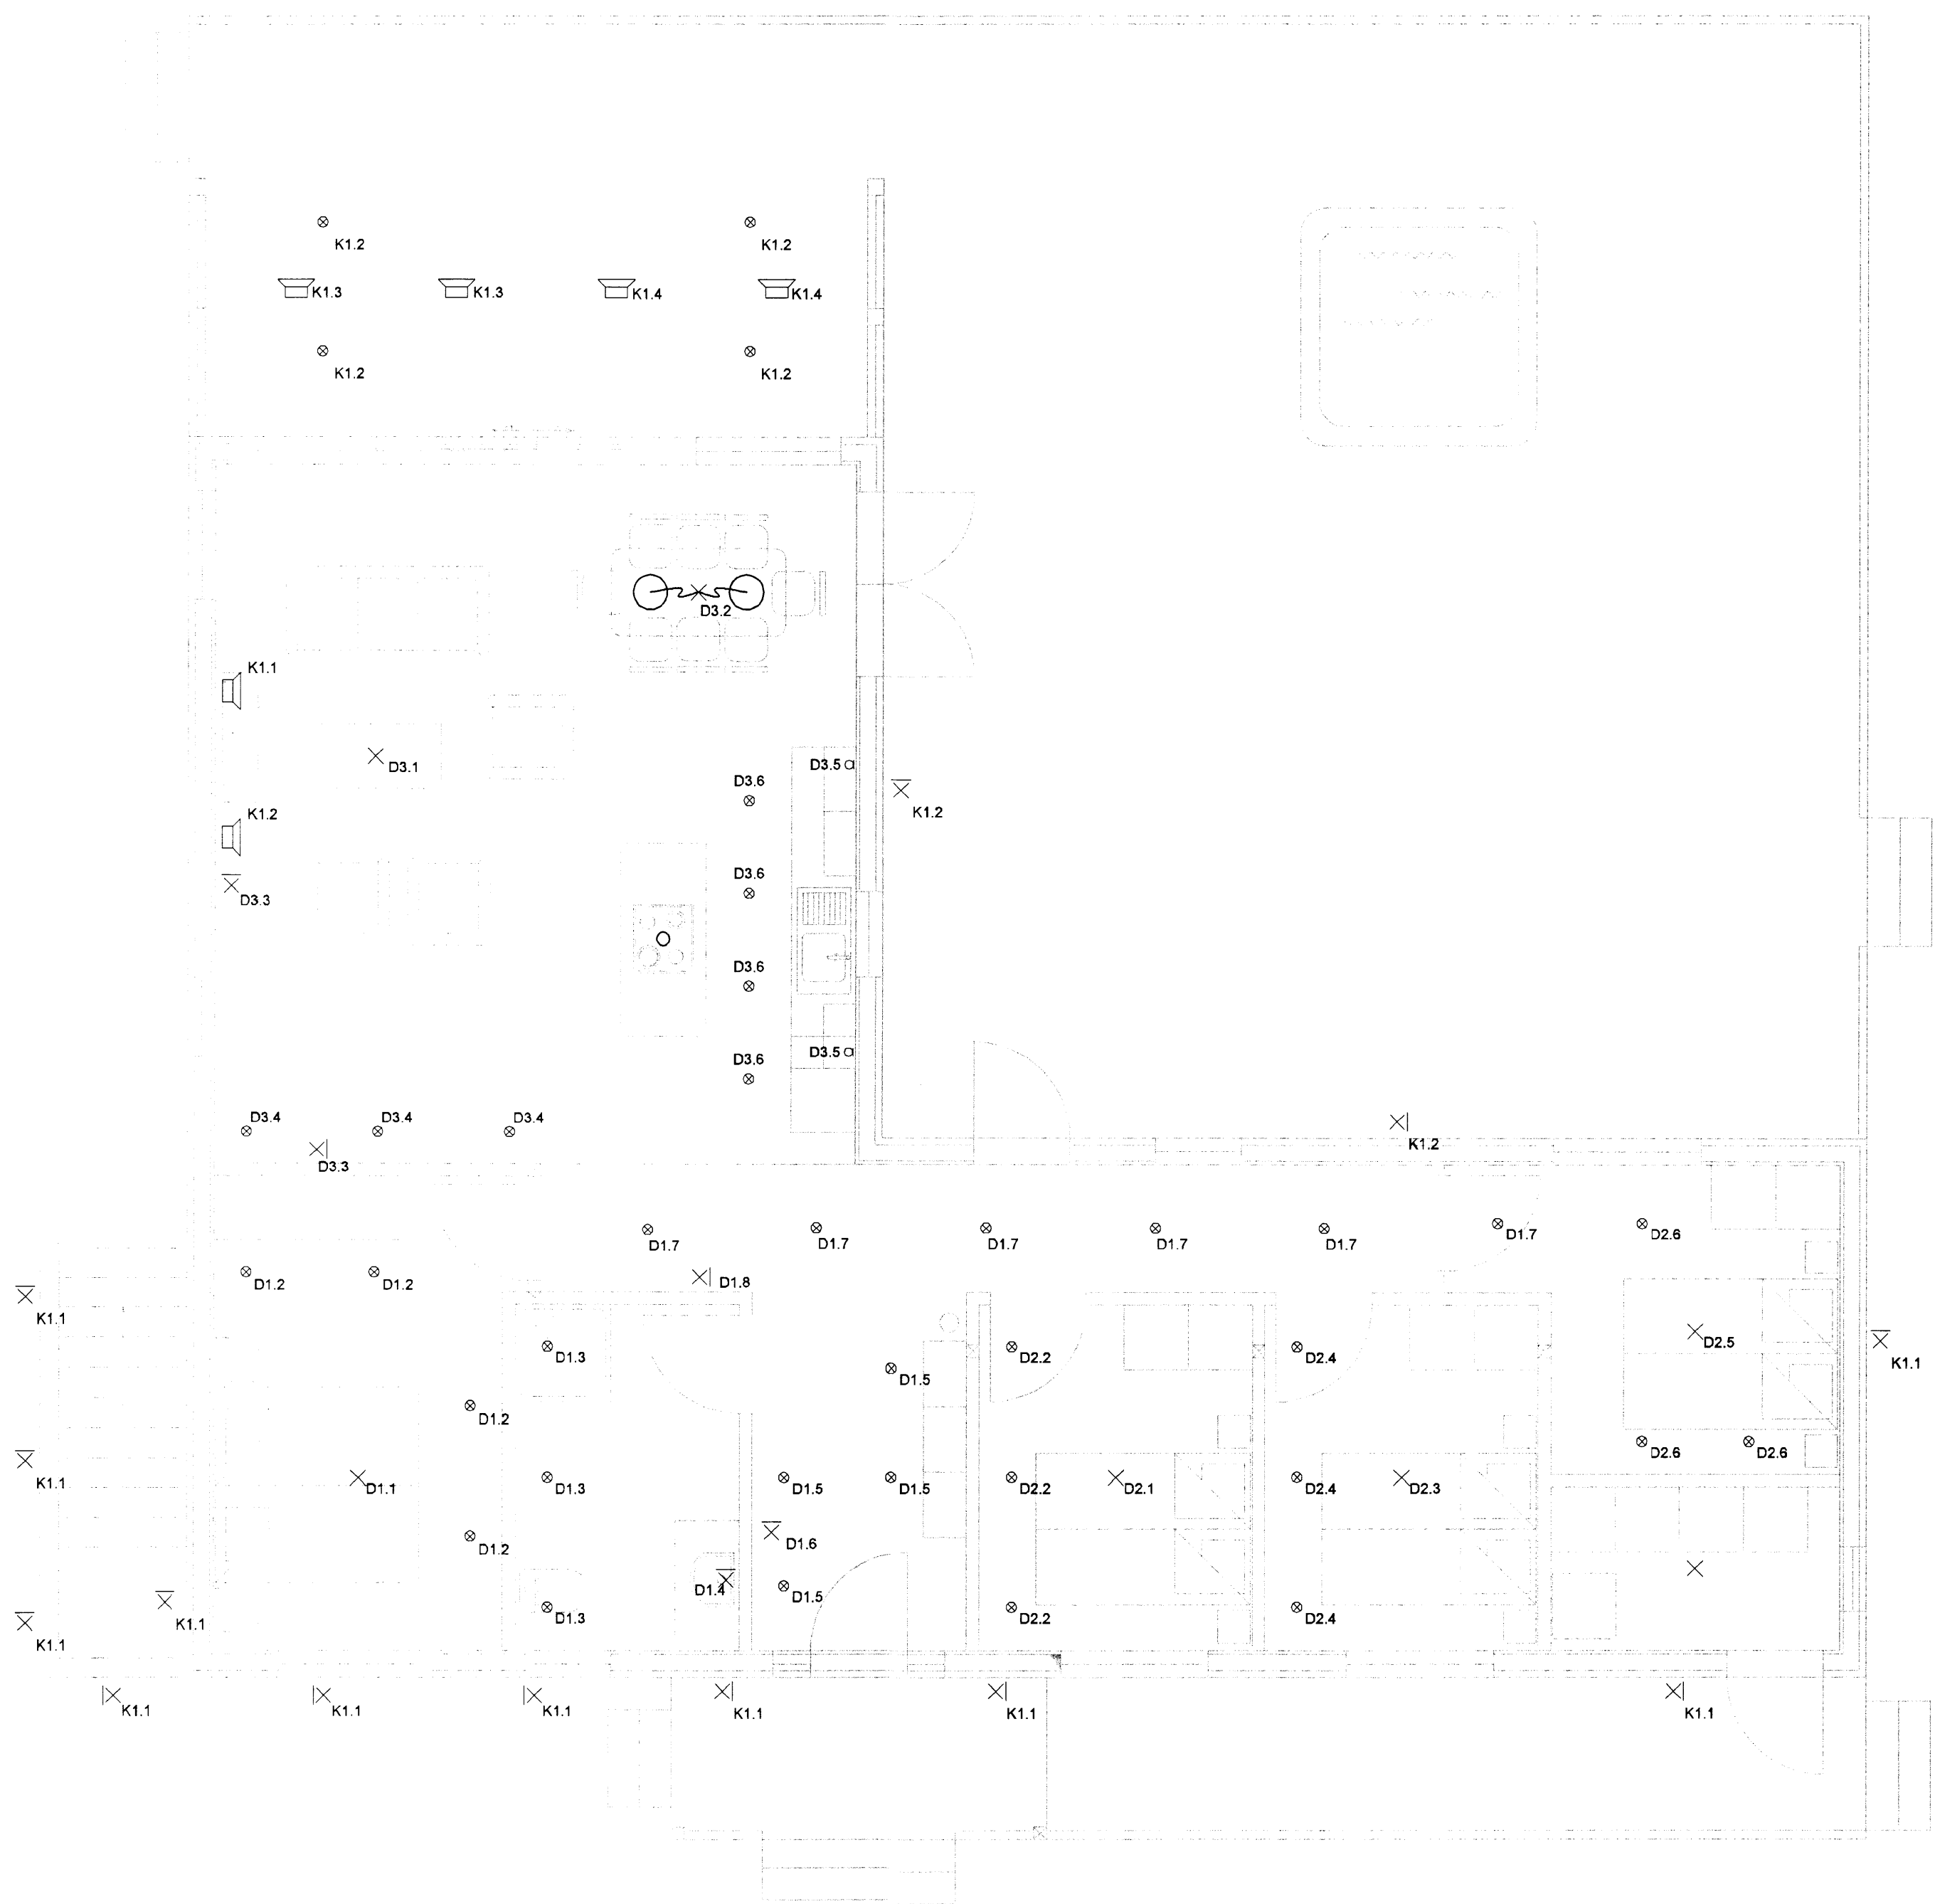

LÝSING & HÖNNUN
 Skipholt 35 - 105 Reykjavík
 lysingoghonnun@lysingoghonnun.is
 www.lysingoghonnun.is

Verkheiti LUNDEYJARSUND 27 GRÍMSNESI		Dagsetning
Verkhliuti Kveikingar Grunnmynd 1.hæð		Verknúmer 14-006
Hannað Heimir Jónasson		Mælitvarði 1:50
Teiknað Heimir Jónasson		Teikning nr. 9 af 13
Samþykkt Ragnar Viktor Karlsson	Yfirfarið Ragnar Viktor Karlsson	Útgáfa -
Kennitala 220470-5129		Undirskrift
Undirskrift og kennitala aðalhönnuðar		