



GRUNNMYND LIMTRÉ

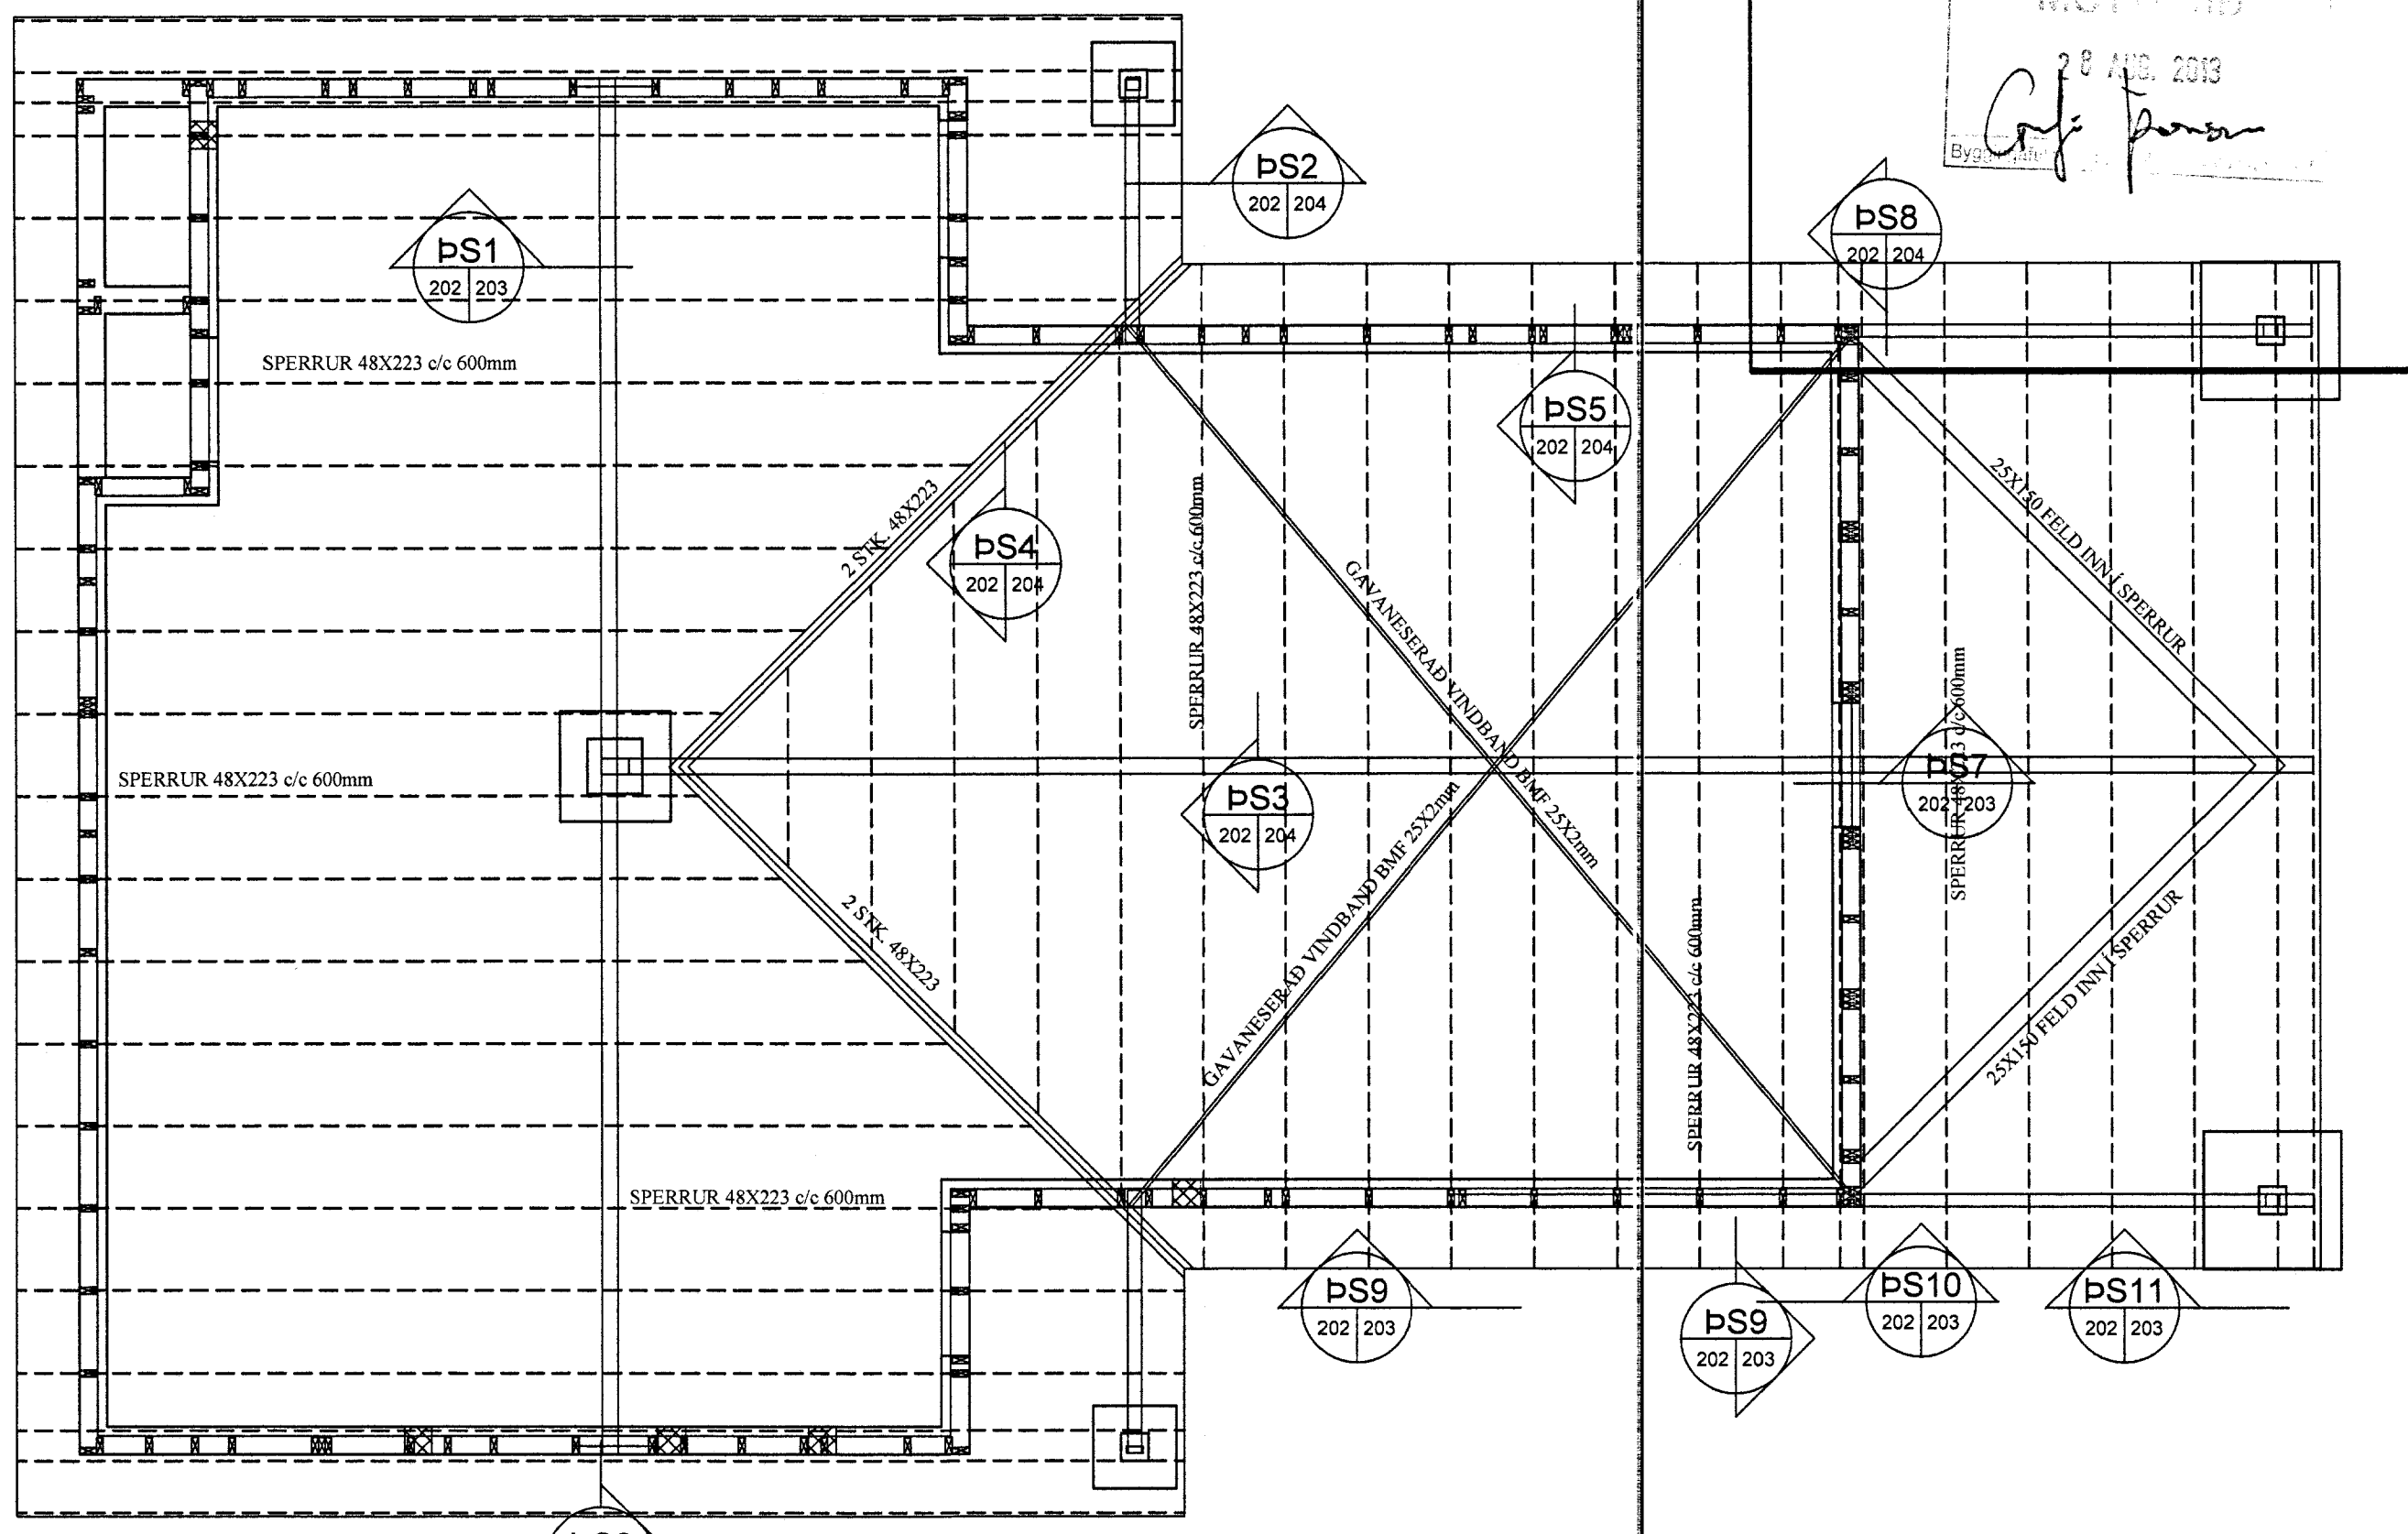

GRUNNMYND SPERRUR

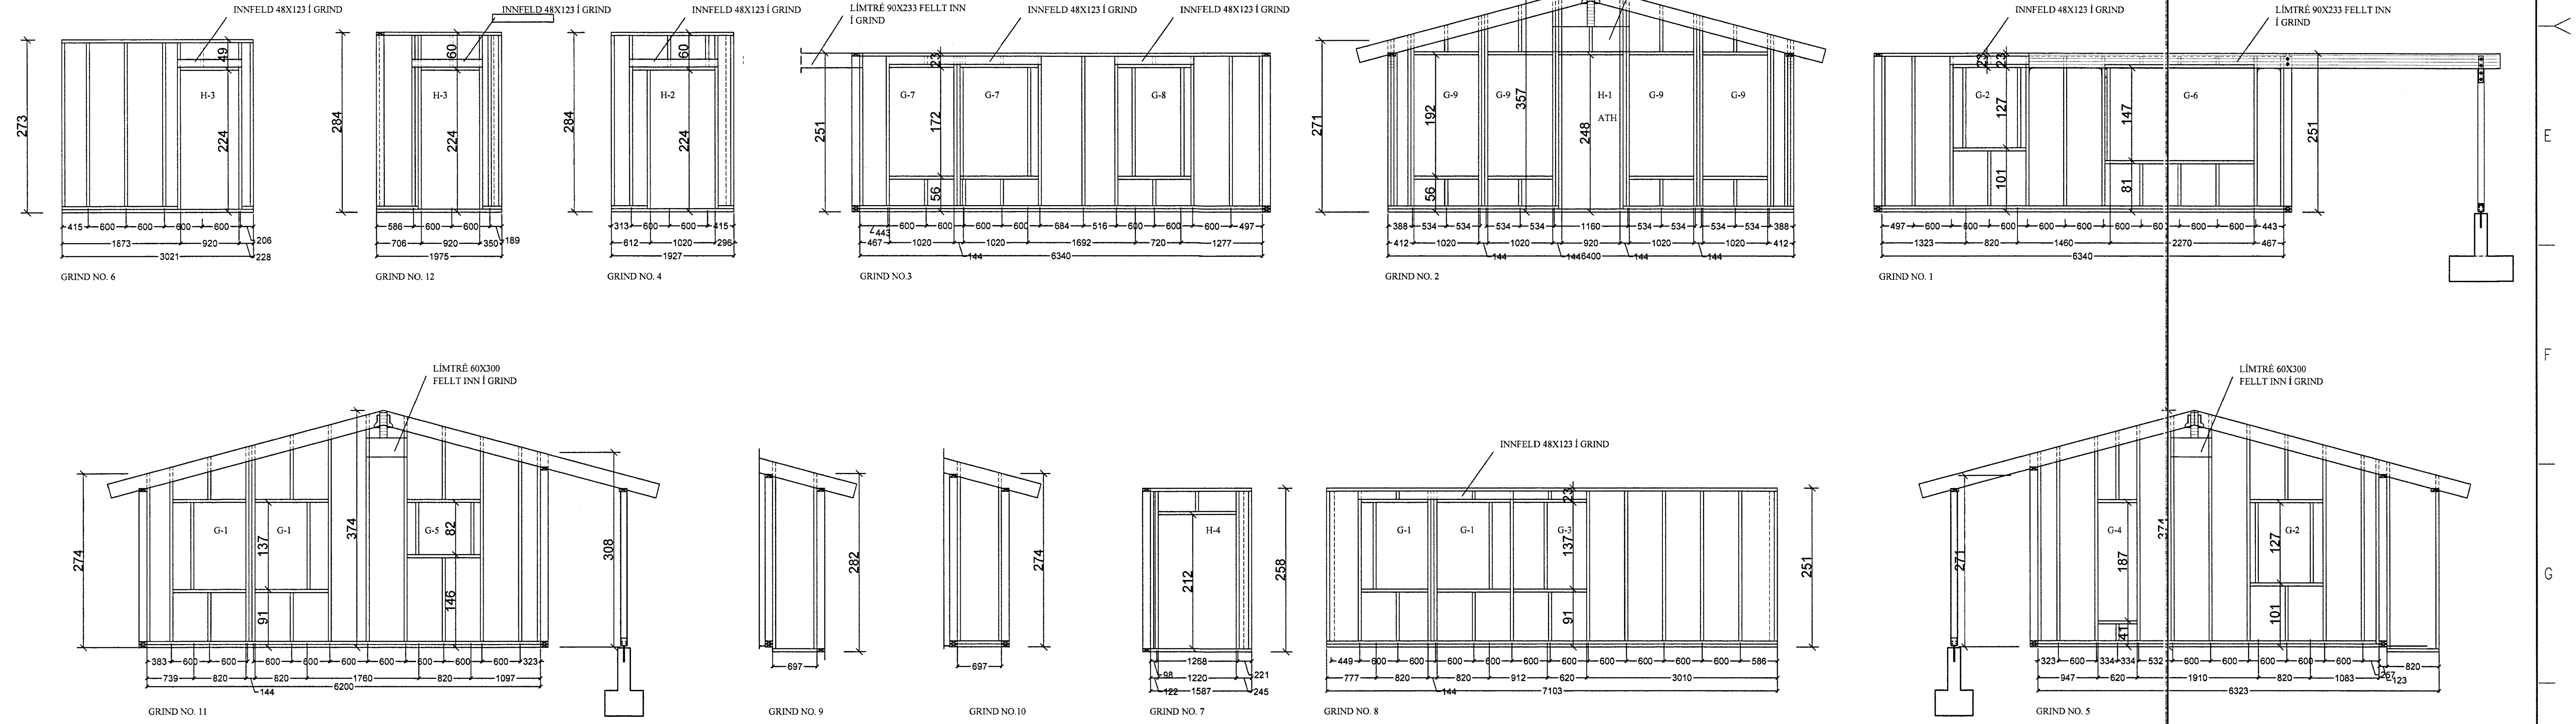

NR	DAGS.	BREYTING	NR	DAGS.	BREYTING

Dags.	Hannað	Verk.nr	Mælikvarði
Yfirfarið	Teiknað	Teikn.nr	Breyting
Sampykkt			

Verkefni
BURÐARVIRKI
GRUNNMYND OG SNID GRINDUR

Kirkjuvegi 23 900
 Vestmannaeyjum
 Sími 481-2711
 tpz@teiknistofa.is
 www.teiknistofa.is

S:\verkefni\A-VERK\131\1314_Mosabraut\690_bekn1324_2.dwg, 2023. 2.7.2013 14:09:22