


SAMDYKKT
06 JAN. 2010
Ólafur Guðmundsson
Byggingafræðingur, uppsetning, mæling og Flóahár.

FMR

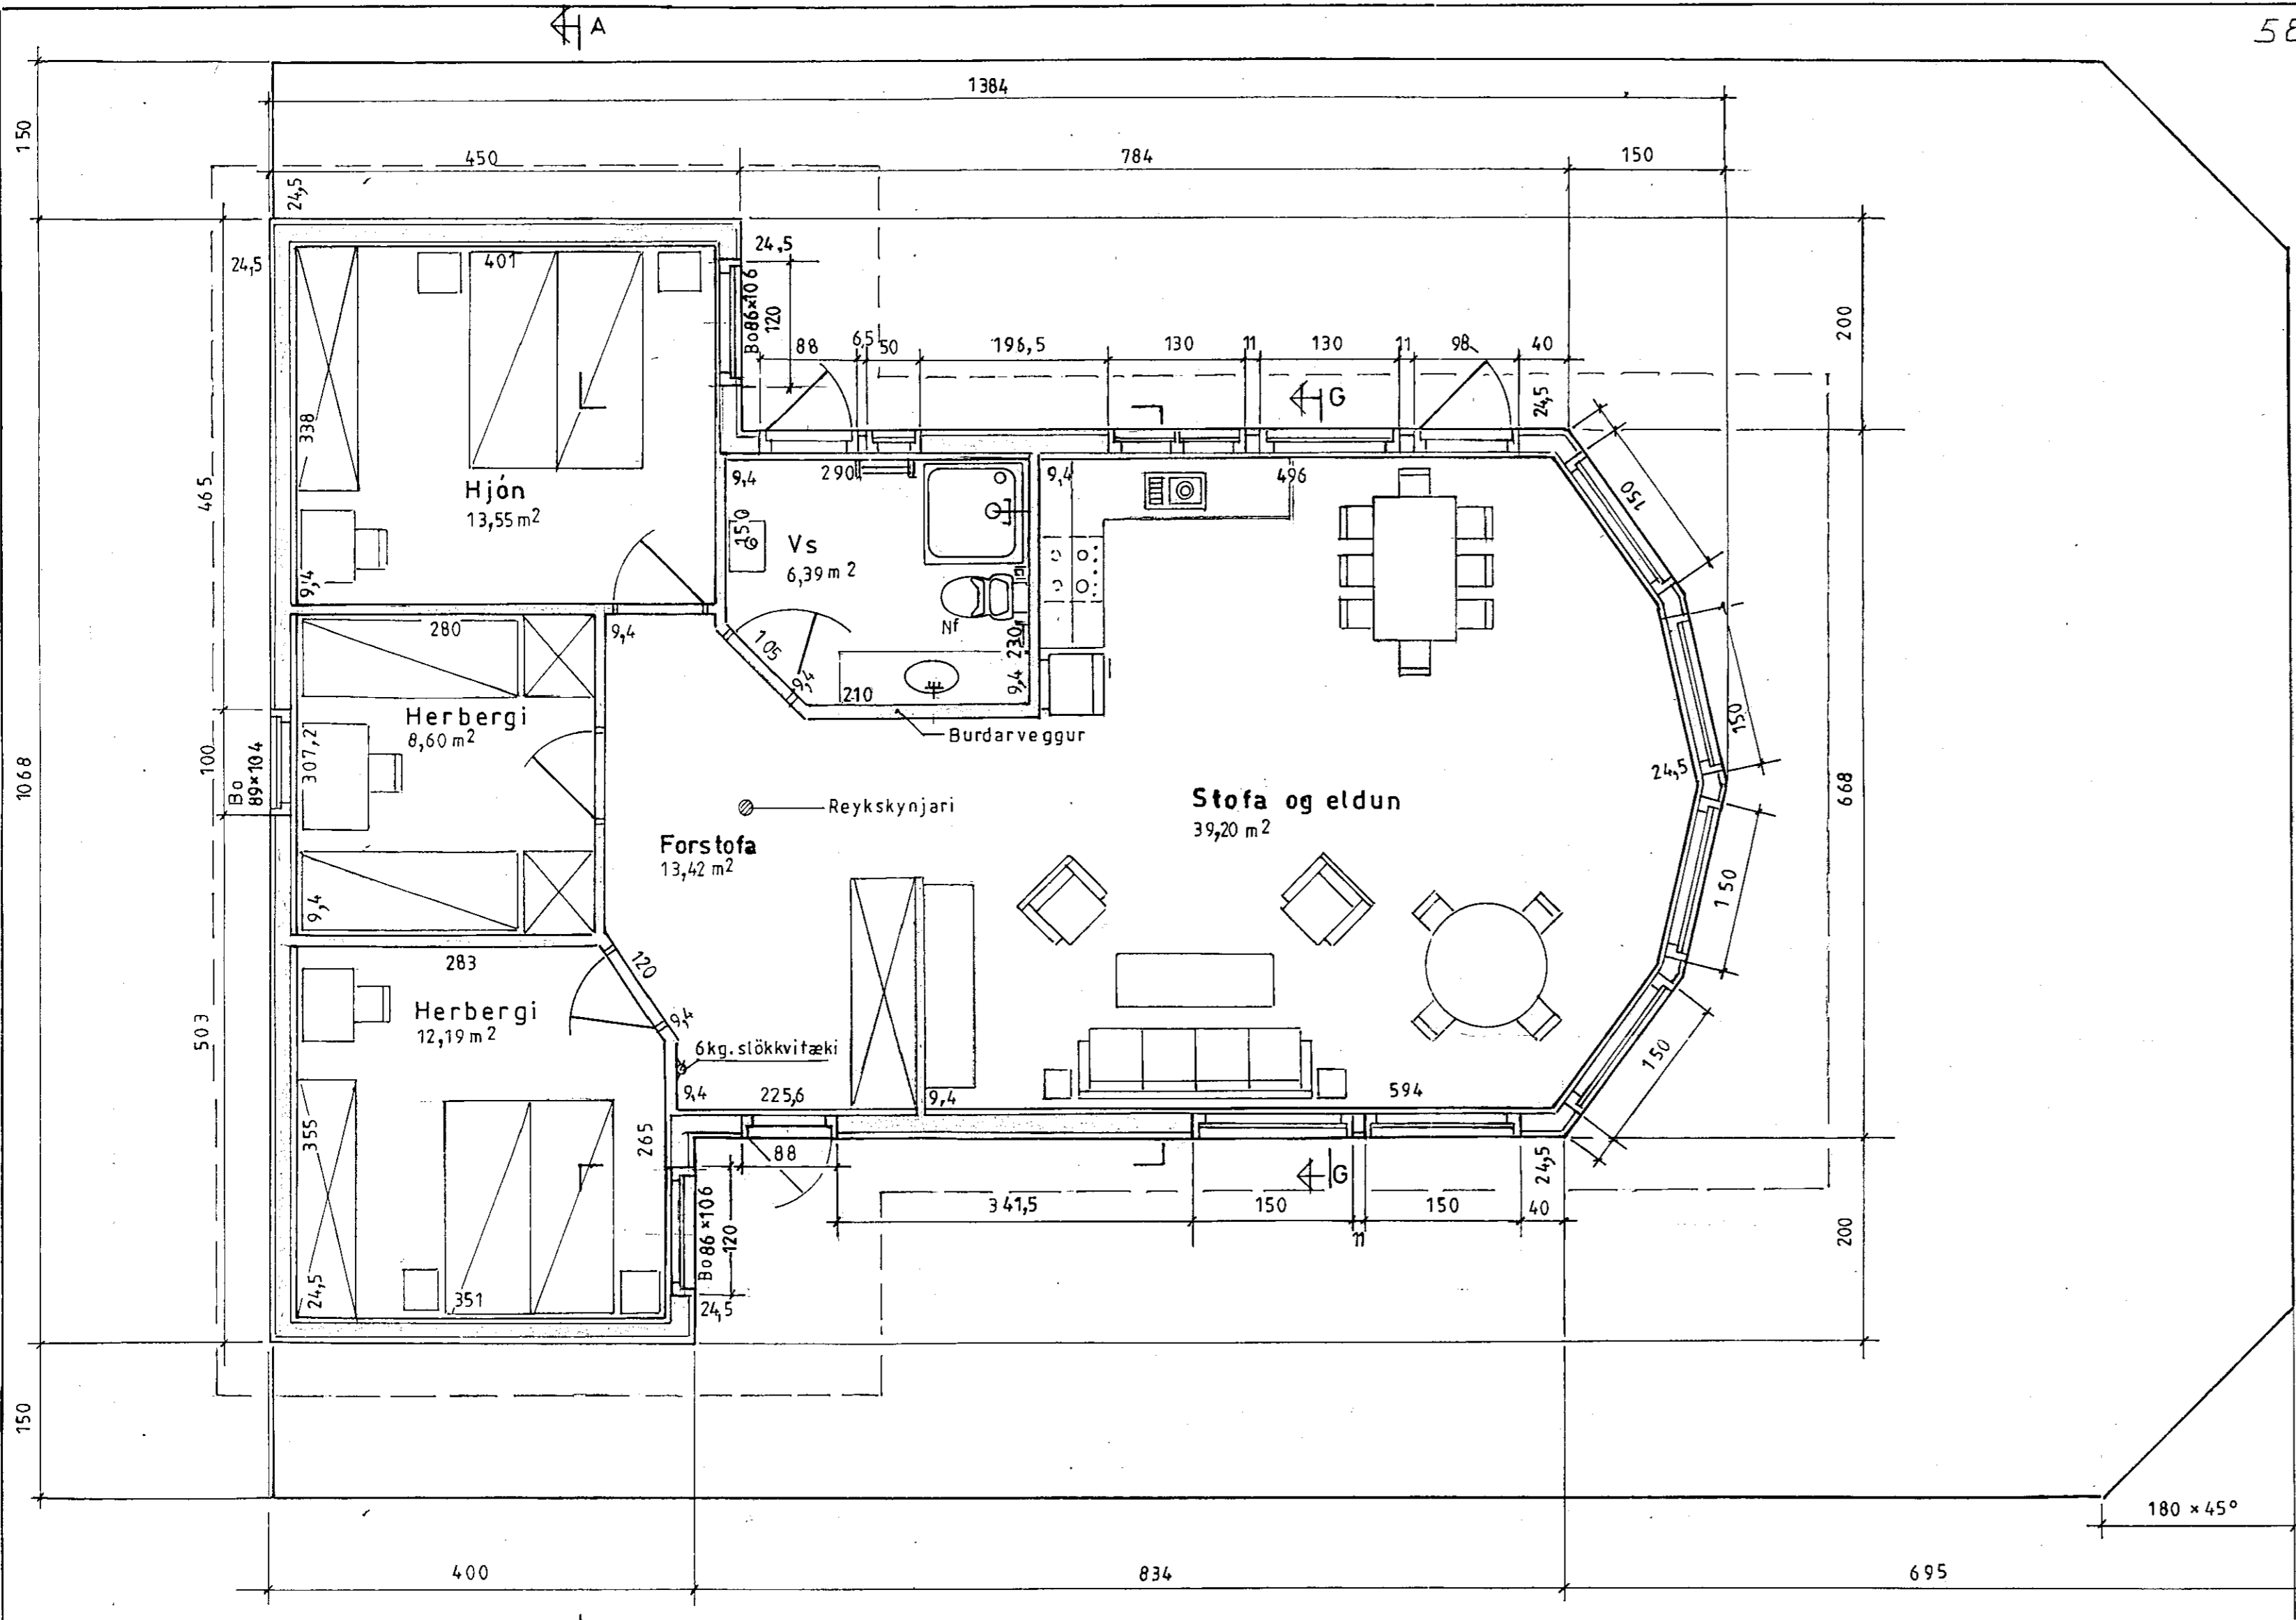

Grunnmynd
1:50

Ath.: flm. húss 104,83 m²
Breyting á des. '09

Mkv.: 1:50
Dags.nóv. '09
Nr. 263-03ar

Sumarhús í landi Vaðness Grímsness og Grafningshr.
Lóð nr. 31 við Mosabraut stærð 7855 fm
Eigandi Trausti Gunnarsson, kt. 170948-4249
Grunnmynd. Fm.= 105 m²

TEIKNIVANGUR
Ólafur Guðmundsson 270733-2559
201032-4829

Aðalmynd