
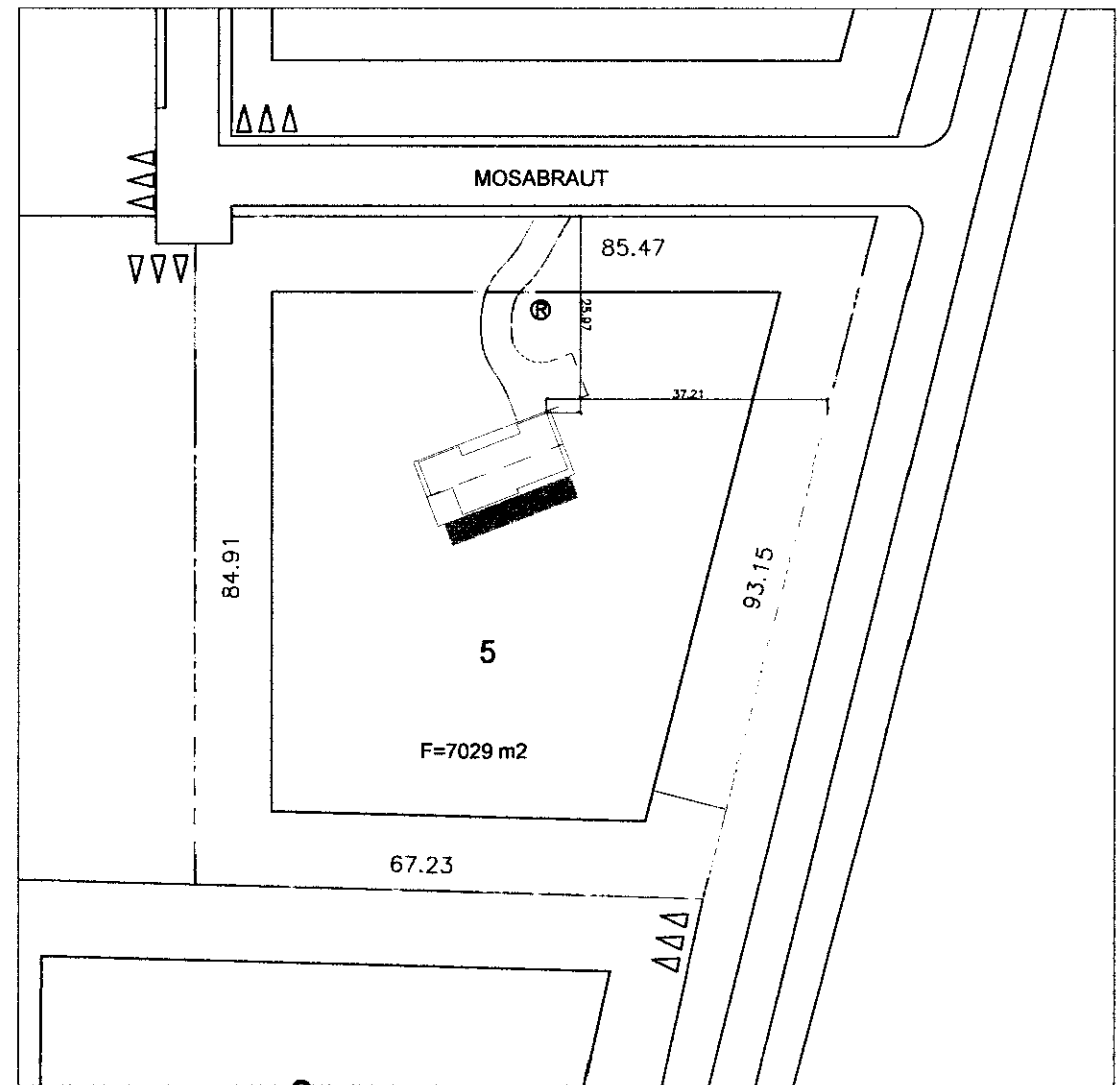


SKÝRINGAR

Hæðarkötur eru gefnir upp í metrum og á fullfrágengin gólf. Hæðir eru gefnar upp í botn á rörum. Allar málsetningar eru í mm. Halli á lögnum er gefinn upp í prómilum. Lagnir skal leggja í samræmi við IST 65 og IST 68. Lagnir skulu uppfylla kröfum 196. gr. byggingareglugerðar. Frárennislagnir undir botnplötu skulu vera PVC-plaströr 100mm í þvermál. Grafa skal lögnum og brunnum í fullþjappað fyllingarefni. Fylla skal undir með fínum sandi og þjappa vel. Sandlag skal vera umk 150mm. Lagnir skulu liggja jafnt á belg en ekki á múffum. Halli lagna skal aldrei fara yfir 300 prómil. Gólfniðurfall í baðherbergi tengist frárennslí handlaugar. Nákvæm og endanleg staðsetning stúta ákvarðist miðað við þau teki sem verða valin. Allar málsetningar skal endurkoða á staðnum.

Guð þórn

- HL HANDLAUG
- VS VATNSSALERNI
- SB STEYPIBÁÐ
- EV ELDHÚSVASKUR
- RV RÆSTIVASKUR
- Up UPPÞVOTTAVÉL
- pV ÞVOTTAVÉL
- BR BRUNNUR
- pN ÞAKNIÐURFALL
- GNG GÓLFNIÐURFALL MEÐ GEGNUMRENNSLI

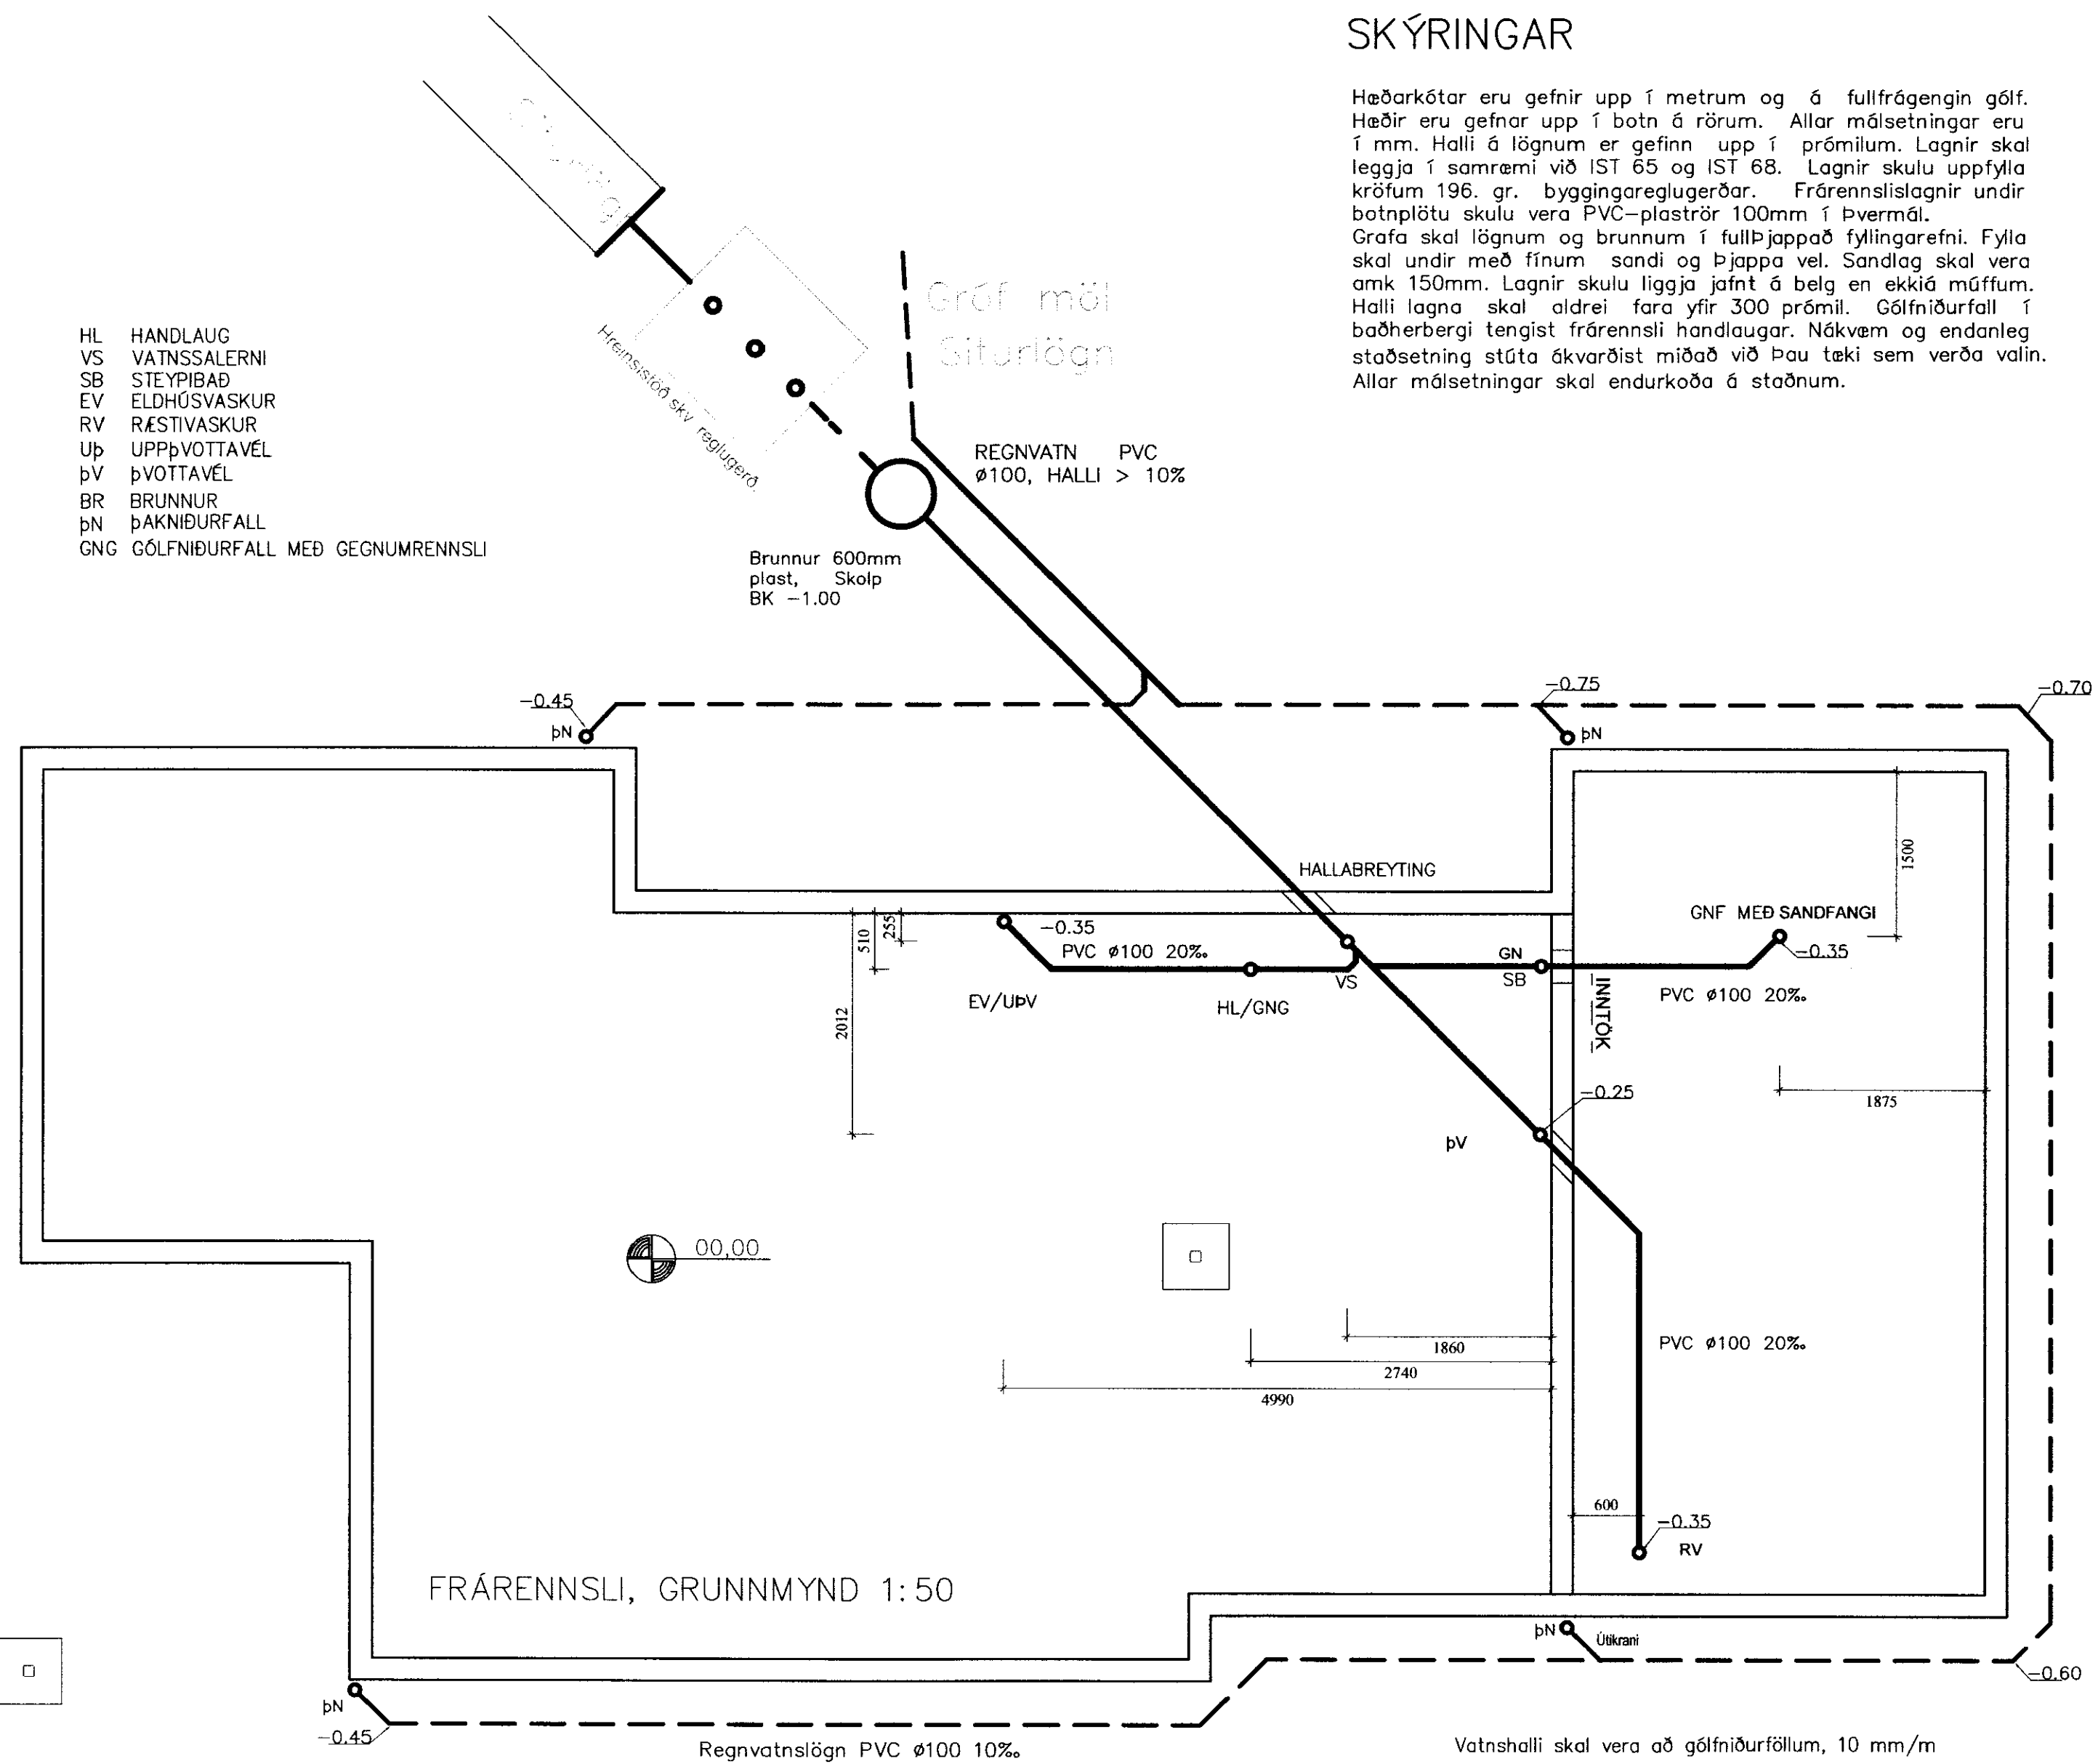

AFSTÖÐUMYND 1:1000

Vatnshalli skal vera að gólfniðurföllum, 10 mm/m
 PVC Táknar Polyvinylcloríð plastlögnum.
 PP Táknar Polypropýlen.
 PE Táknar Polyethýlen.

TÁKN FYRIR SKOLPLÖGN
 TÁKN FYRIR REGNVATNSLÖGN
 TÁKN FYRIR KALT VATN

Dags.	Breytingar	Nr.	Nafn
meter Verkfræðistofa ehf Síðumúli 1, 108 Reykjavík ÁRITUN SAMRÉMINGARHÖNNUNAR:			
SIMI: 5678922, GSM: 8940059 meter@meter.is, www.meter.is			
MOSABRAUT 5, LANDI VAÐNESS			
GRUNNLAGNIR, AFSTÖÐUMYND OG SKÝRINGAR			
TÖLVUSKRÁ 390-810-MOSABRAUT 5	HANNAÐ FÓ	TEIKNAD FÓ	YFIRFARIÐ FÓ
SAMÞYKKT Friðrik Ólafsson 2303592459	TEIKNING NR. 390-L1	MKV. 1:50/1:1000	ÚTGÁFA 01
DAGS. 07.09.2010		VERK NR. 390	