

Sperra 145 x 45 5/6 60 cm

Lekta 50 x 120 5/6 60 cm

BMF 40 x 3 x 90 1 stk.

í hverja sperru

4 stk kamsaumur 40/40

5 stk kamsaumur 40/40

SKAMMBITI

GRIND 50 x 100

Ath;

Efni í grind, sperrum, lektum, gólfþverböndum, dregerum og skammbitum skal vera fura eða greni sem inniheldur 12 til 14% raka.

Ekki er hægt að gagnfúaverja greni vegna þjettleika efnisins.

Notið ekki fúnvörn á efni sem snýr inn í hús.

GÓLFBITI 50 x 150 C/C 60

BMF GAFFELANKER 48 x 320

DREGARI 2 stk 50 x 200

10 mm bordabolti 5/6 40 cm


ÞVERSNID

HLIB

50 x 75

GAFL

SAMSETNING Á HORNUM
SÉÐ OFANFRÁ

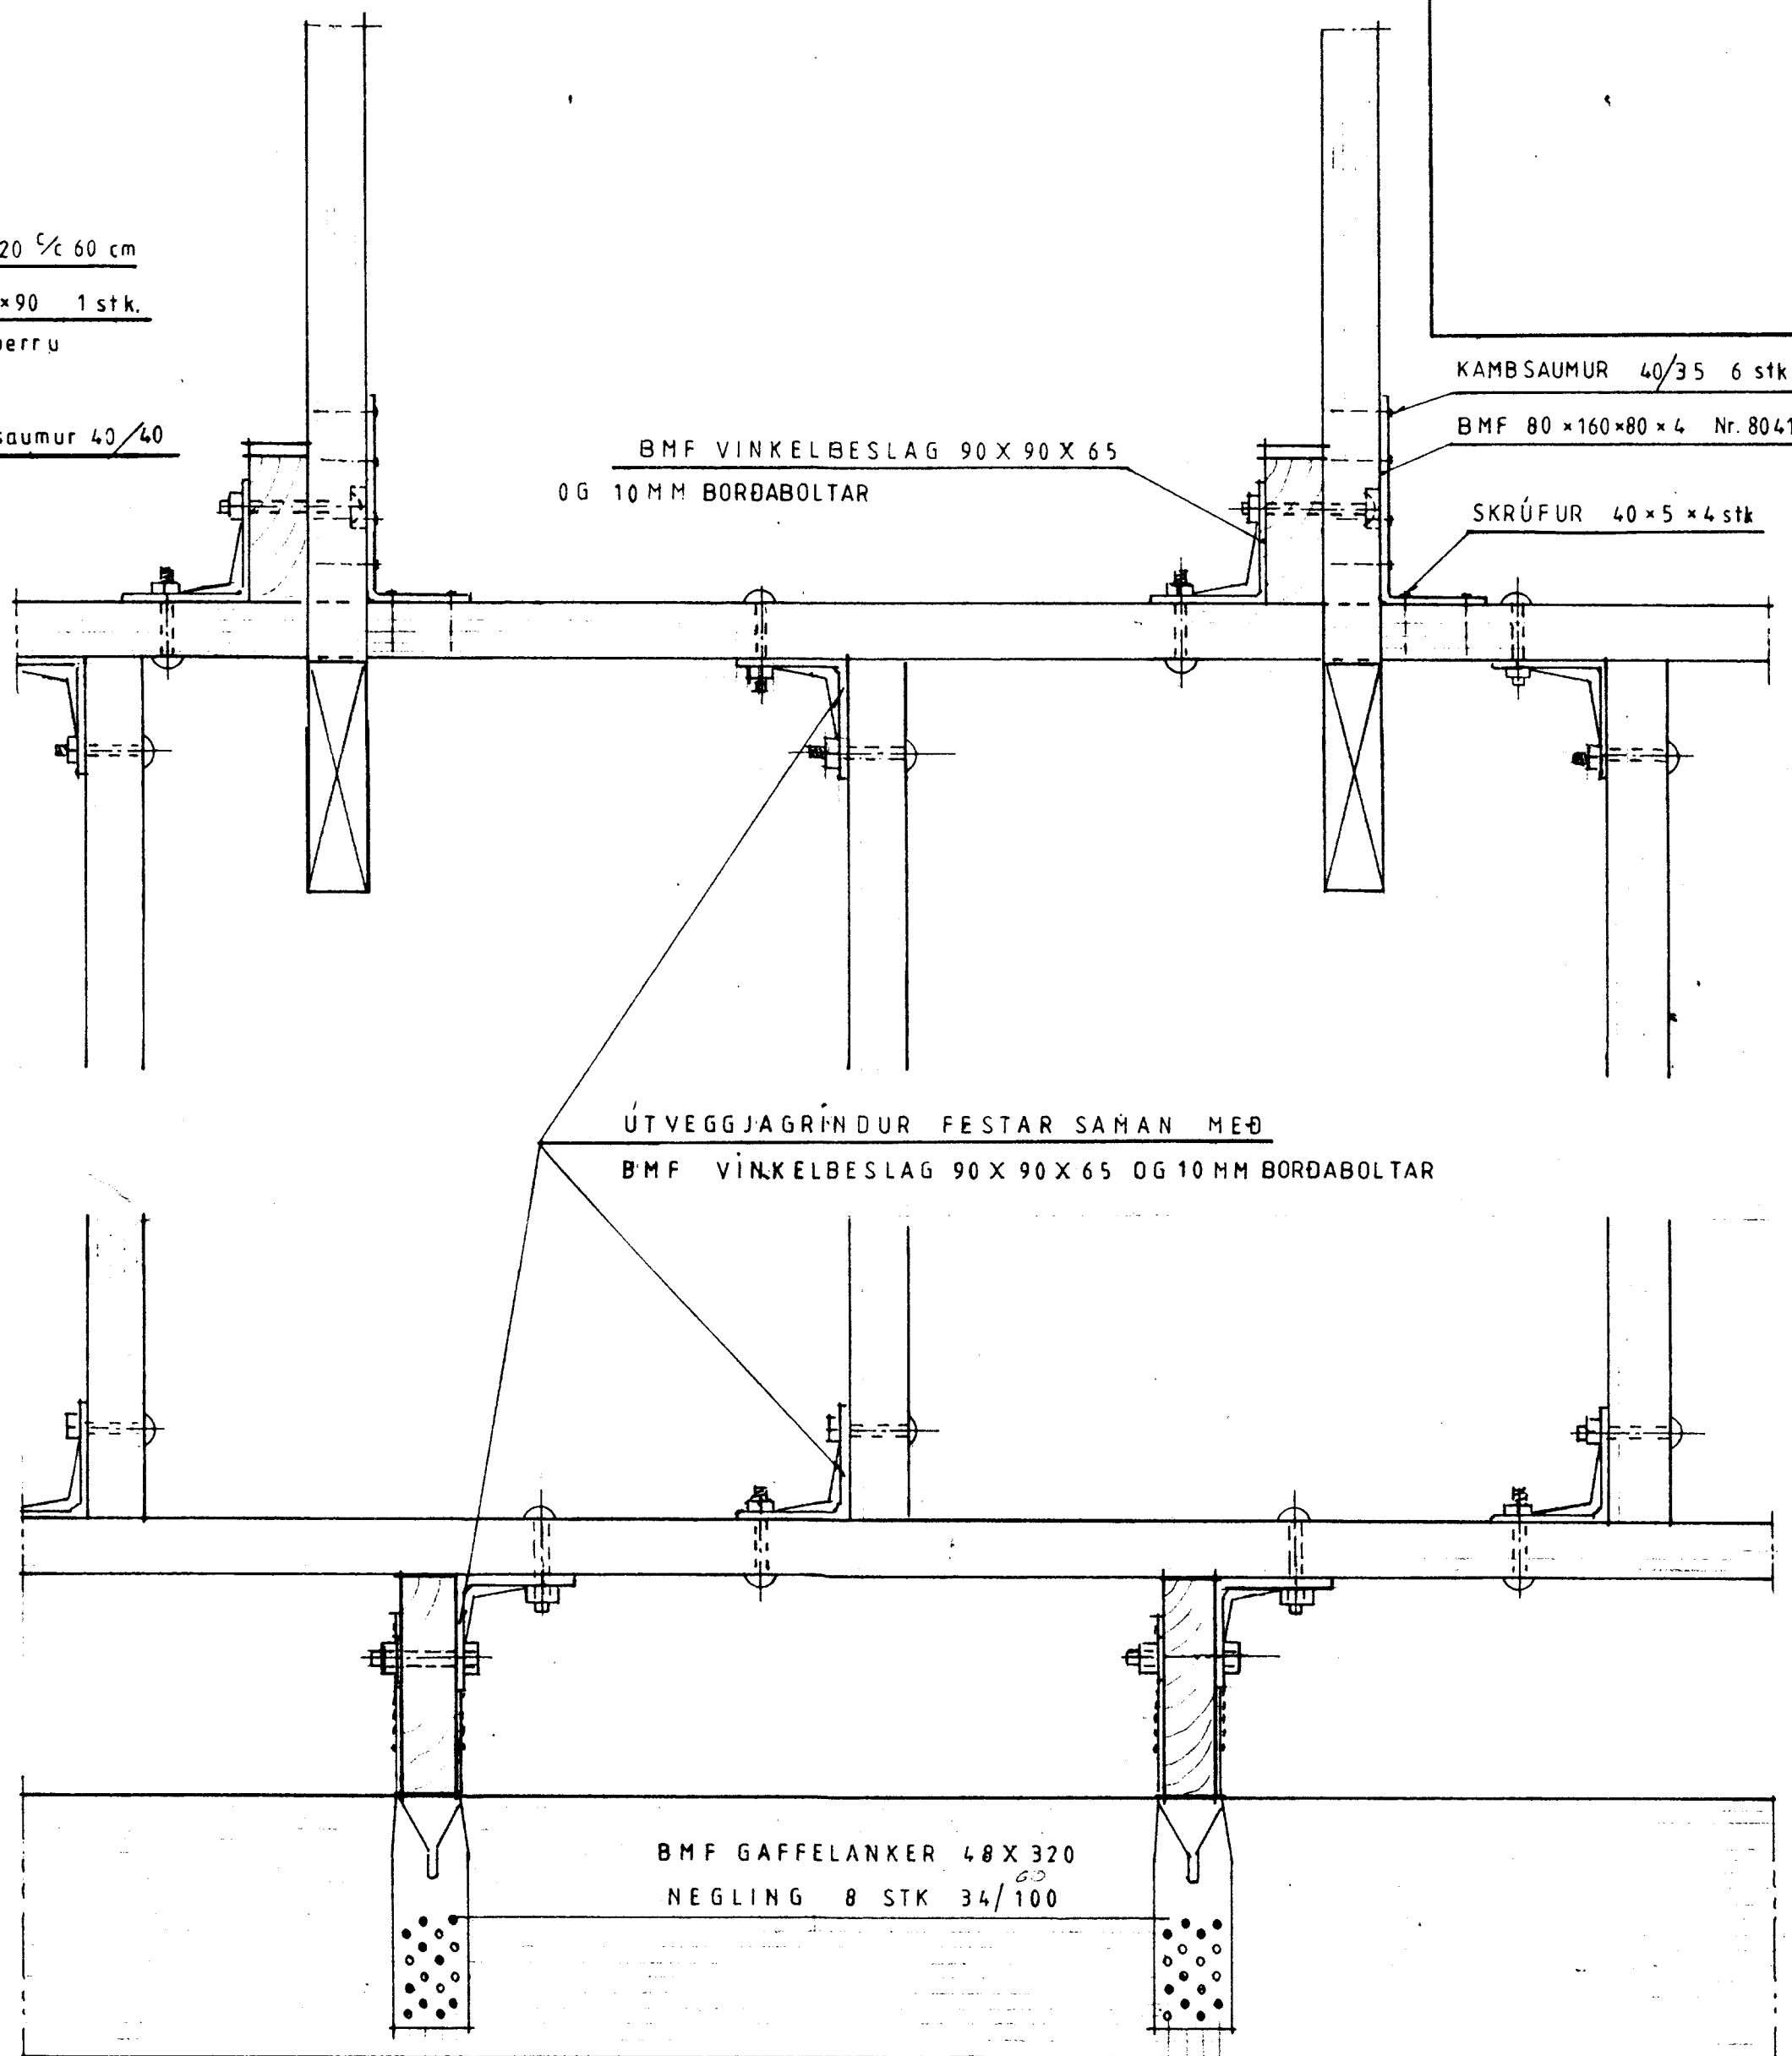

SÉÐ FRAMAN Á GRIND

Mkv 1:5	Sumarhús í landi 'HRAUNKOTS' Grímsneshr. Árness.	TEIKNIVANGUR Sími 568 1317
Dags-April '99	Melhúsasund 11 Stærd lóðar 0,5 ha.	
Nr. 1-20	Stada. 4530 1050 Land nr. 168746	
	BINDING GRINDAR	

Handwritten signature and date: 201032-48 249