


SAMPYKKT
 06 JAN 2010
 Byggingafrútrúi uppsv. Árnässylu og Flóah.

FMR

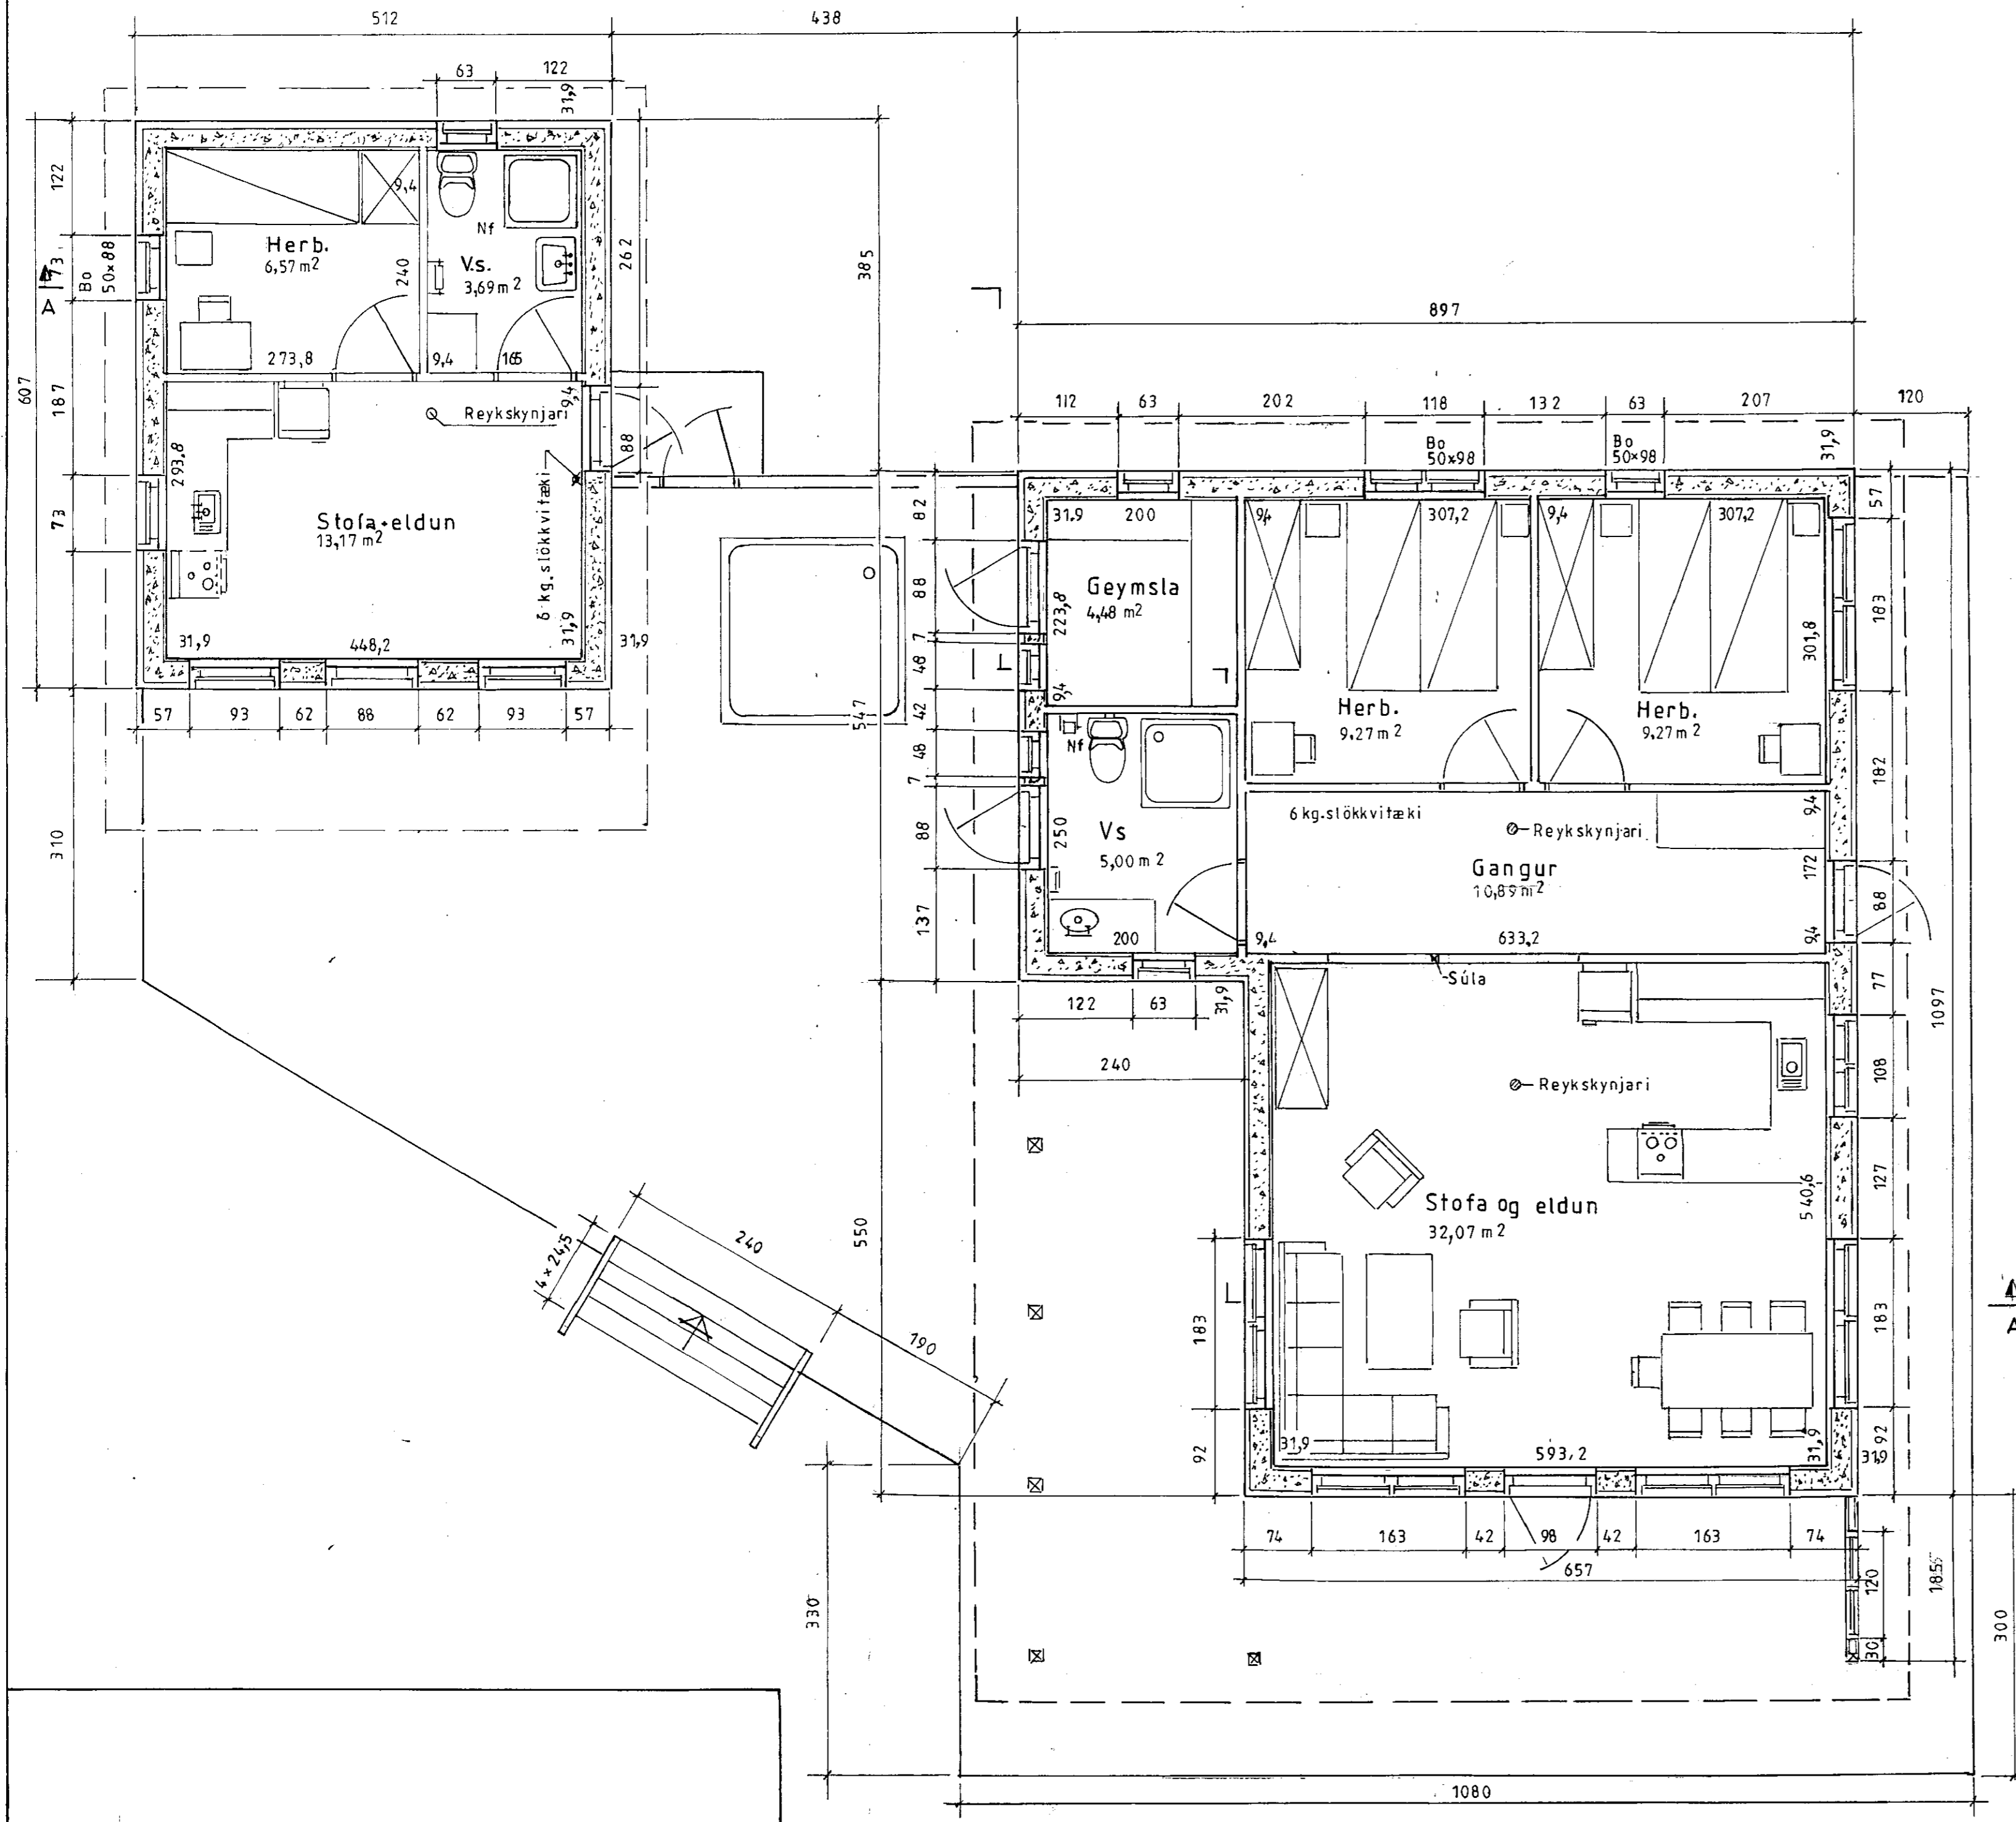

Sumarhús í landi Þórisstaða 8 719	
Grímsness og Grafningshreppi	
Árn. Lóð nr. 62 V/ Mosamóa 9 400 m ²	
Eigandi: Ragnar Geir Tryggvason kt. 290150 2999	
Grunmynd	Adalmynd
Sumarhús fm=85,20 m ² Gestah. flm=31,08 m ²	
Mkv.1:50	TEIKNIVANGUR
Dags.des.'09	270733-2559
Nr. 253-03	201032-4829