



Bending yfir Vöruhúð.

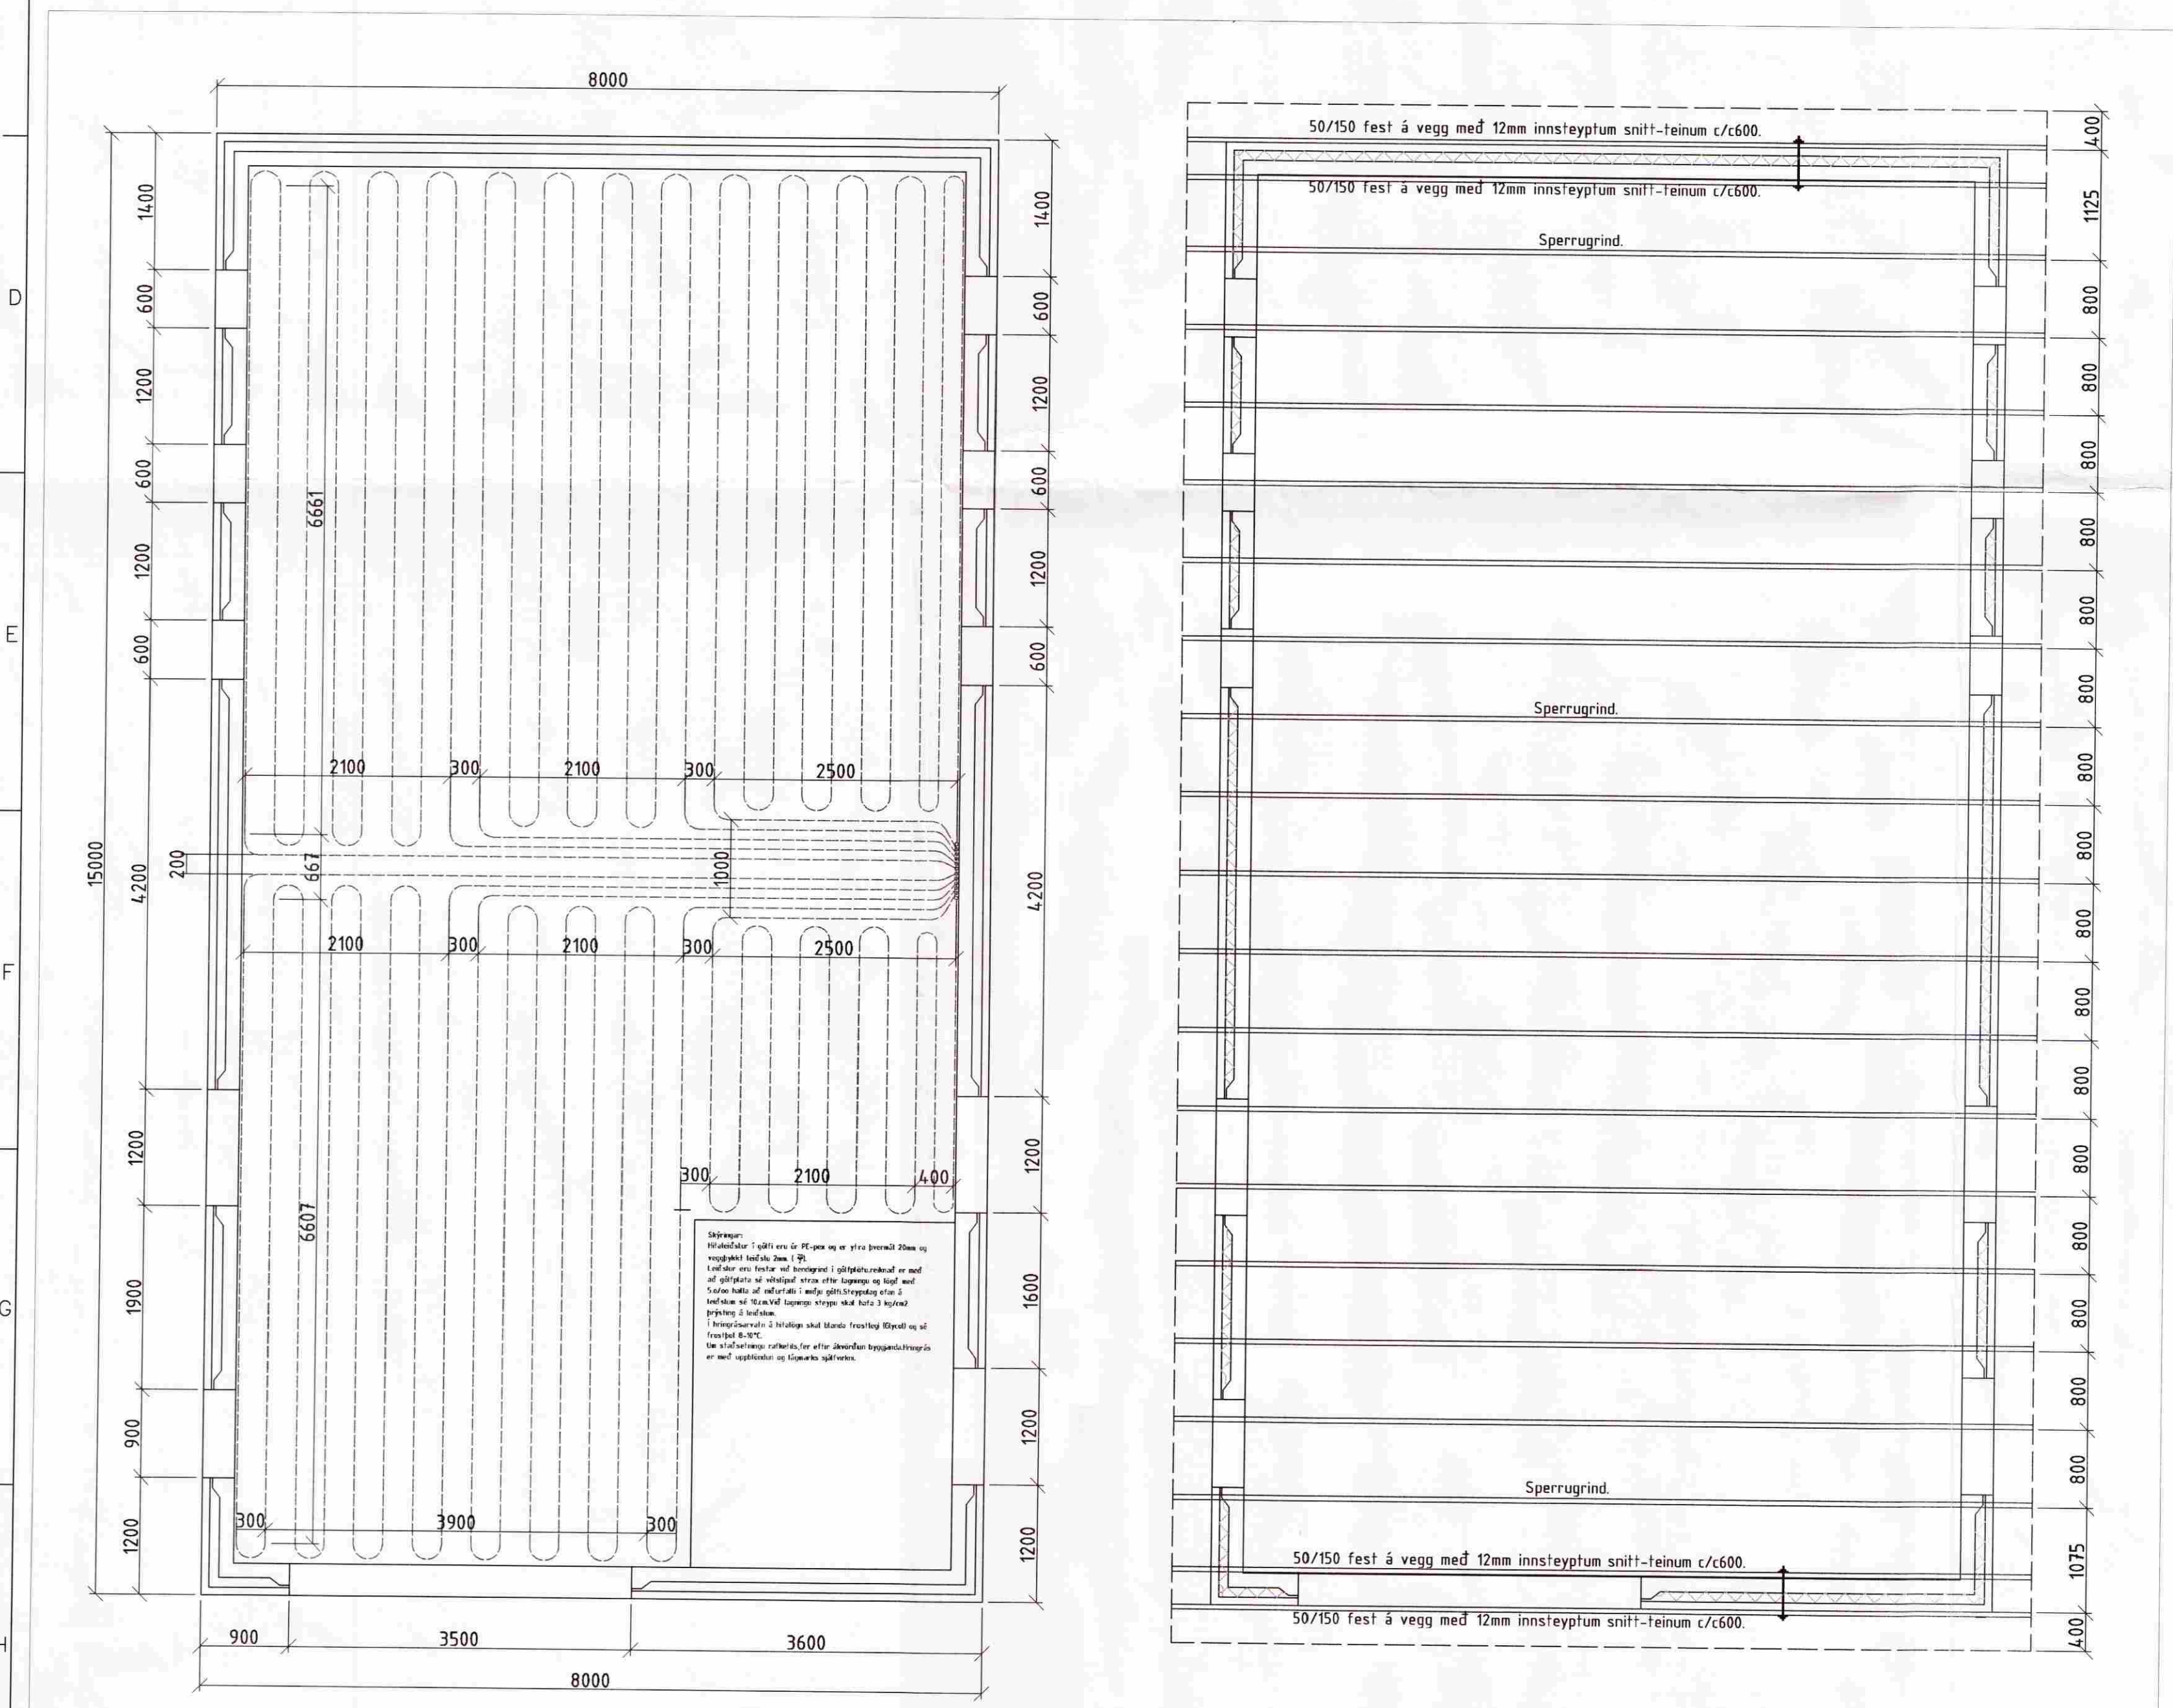

Grunnmynd-hitun

Grunnmynd Þakviðir.

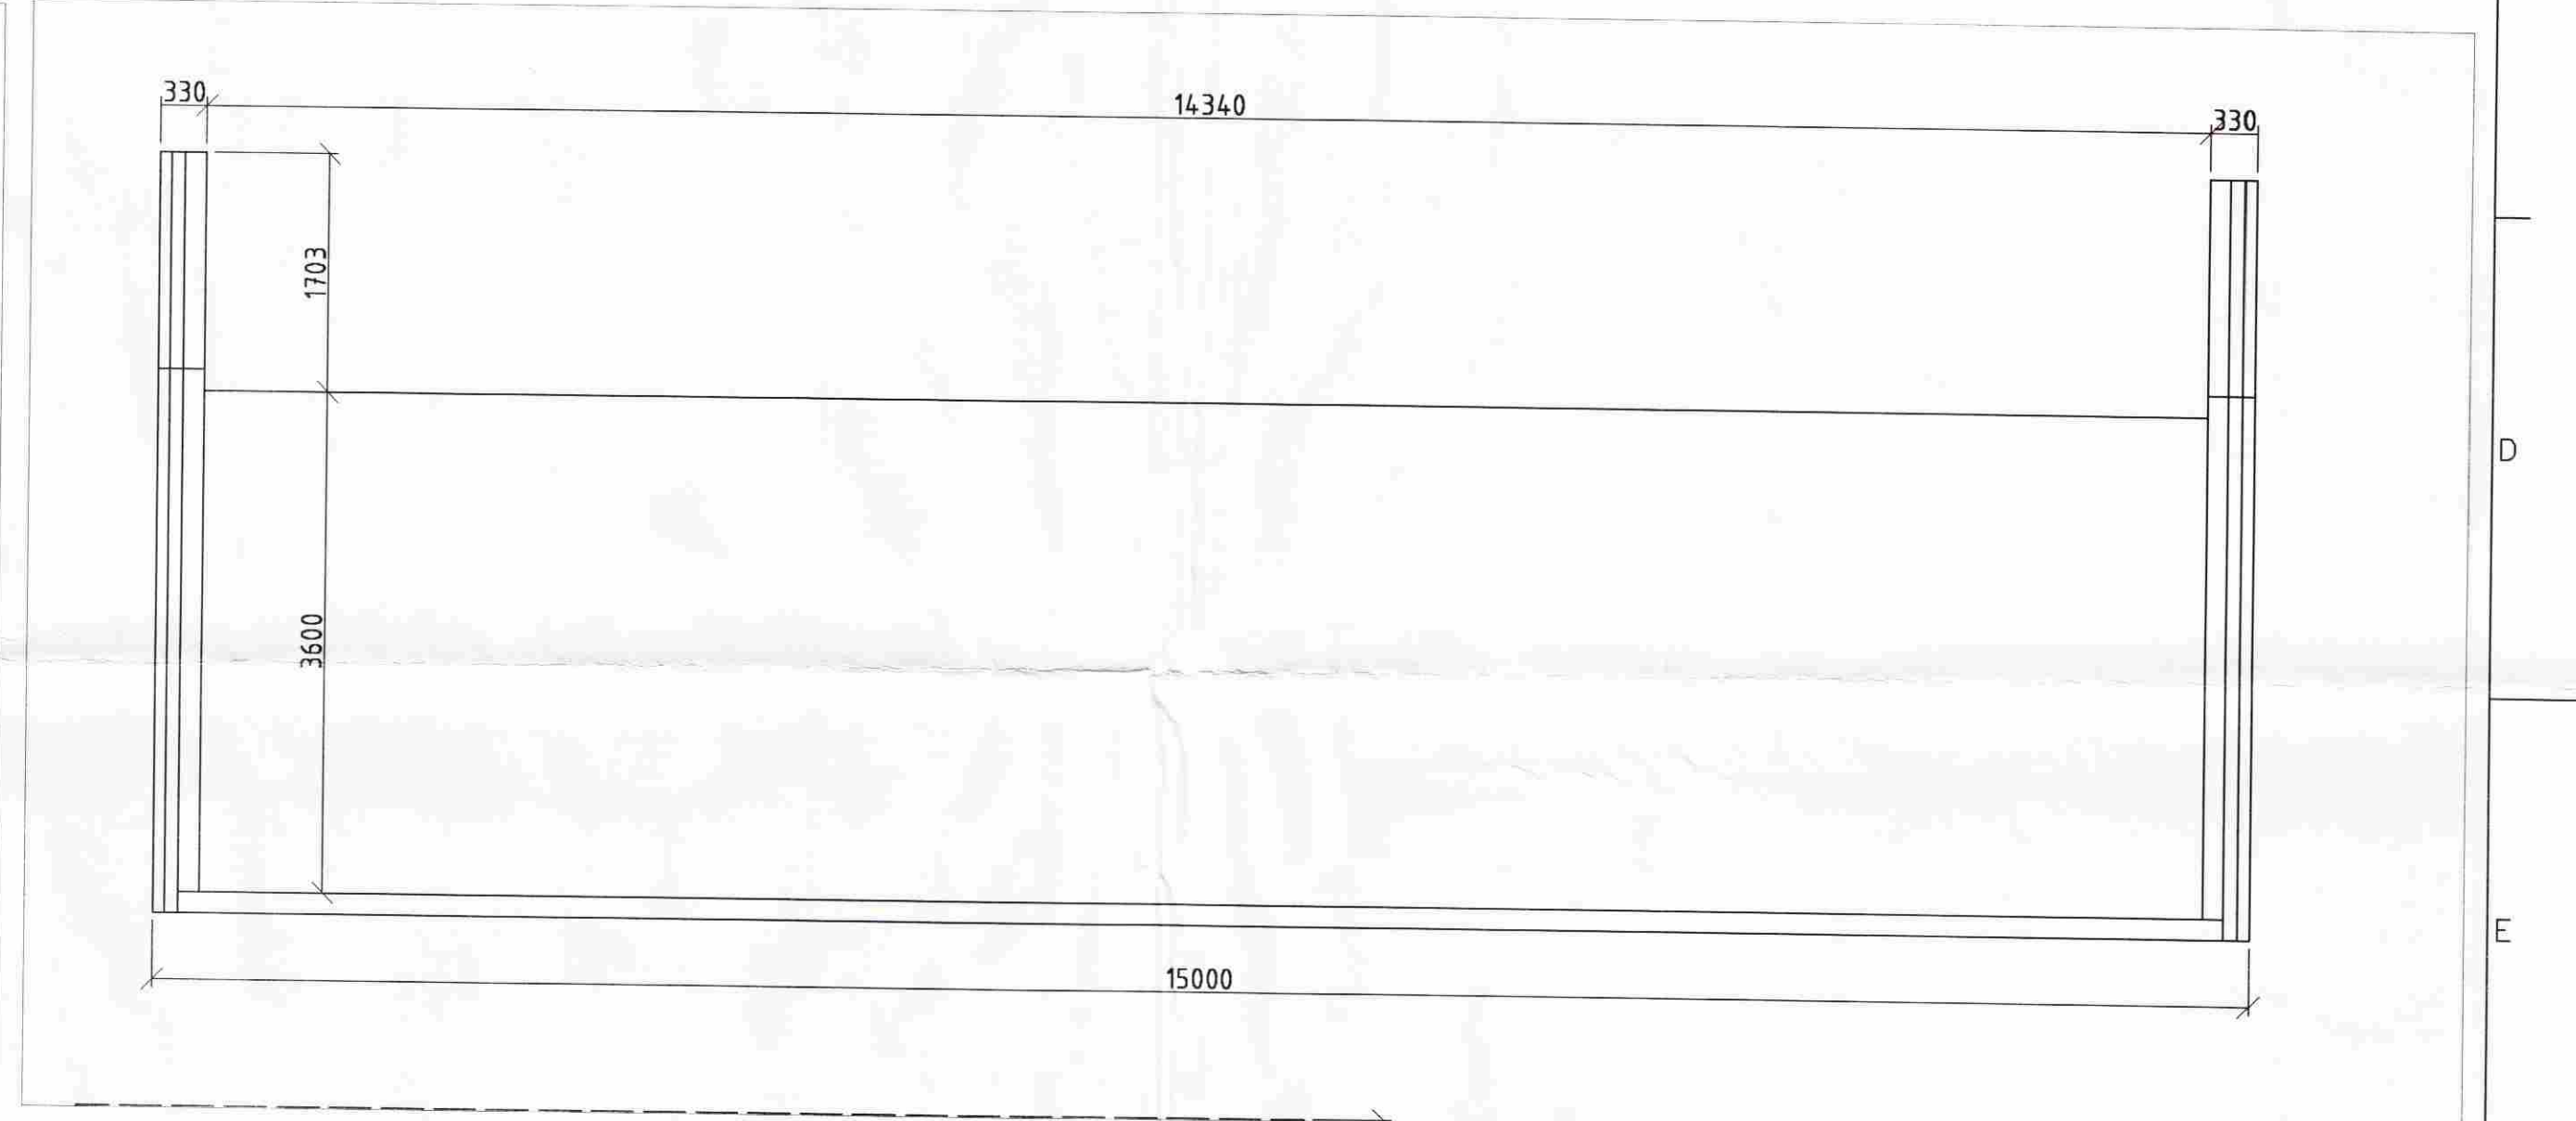

Skýringar.
 Grafa skal allan lausan jarðveg úr grunnniður á fastan botn-klöpp og hreinsa vel undan veggstæði áður en sökkulmót eru smíðuð.
 Bændistál er kambstál Ks50 auðkennt með K og rafstöðin bændinet auðkennt með Kxxx Bending sé í samræmi við texta og sniðmyndir.
 Einangrun útveggjar er sett milli byrða úr steinsteypu og er innra byrði burðarveggur en ytra byrði veðurkápa.Milli burðarveggjar og veðurkápa et tengt með K10c/c1000# á öttum veggfleti hússins.
 Steypa er S250 skv ÍST 10.Sigmál steypu 6-8cm.V/s-hlutfall <0,55.Loftinnihald steypu 6-8%.Minnsta sementsmagn í steypu 325kg/m3.
 Alla steypu skal titra við lagningu.
 Sperruefni sé burðarviður T1.efni sé beint,húsbúrrtt og laust við stóra kvisti og sprungur.Bera skal brúnt C-toc á alla sperruenda,vegglagju og sperrur sem festar eru með boltum á gafflveggi.
 Ath:Gluggar og hurðir eru settir í vegg effir að steypu er lokið.Hafa skal gluggaop 2cm stærri á hvorn veg en gluggakarm,svo unnt sé að þetta milli karms og steypu.
 Þak er þéttklætt með 25/150,negl í hverja sperru með 3-75galv.Ofan á klæðningu er klætt með asfaltþappa og hann festur með galv þappasaum eða með nylonborða og heftum.Skorun á þappa sé 10cm.
 Þakstál skal negla á effirfarandi hátt,neðsta naglaröð sé 10cm ofan við plötukant og næsta röð 5cm ofar ,hlíðrud úm eina báru.Milli inestu þriggja naglaraða séu 60cm og úr því séu mest 75cm milli naglaraða,negl er í aðra hverja báru.Í plötukant milli naglaraða skal negla 1nagla.
 Naglar séu snúnir,eða með viðnámskömbum og þétting undir haus.

Nesjar Grafningshreppi			
Verkefni	Vétageymsla-Burðarvirki.	Verk nr.	0612.
Matkvæði	Dagsetning	Sím.	Netfang
1-50 15	20-7-2006	581-3141	stodalhus@net.is
Adalhöfundur:	Kl:	Höfundur:	Kr: 26137345
Staðalhus teiknistofa Stórnúlla 31			