





AUSTURHLÍÐ

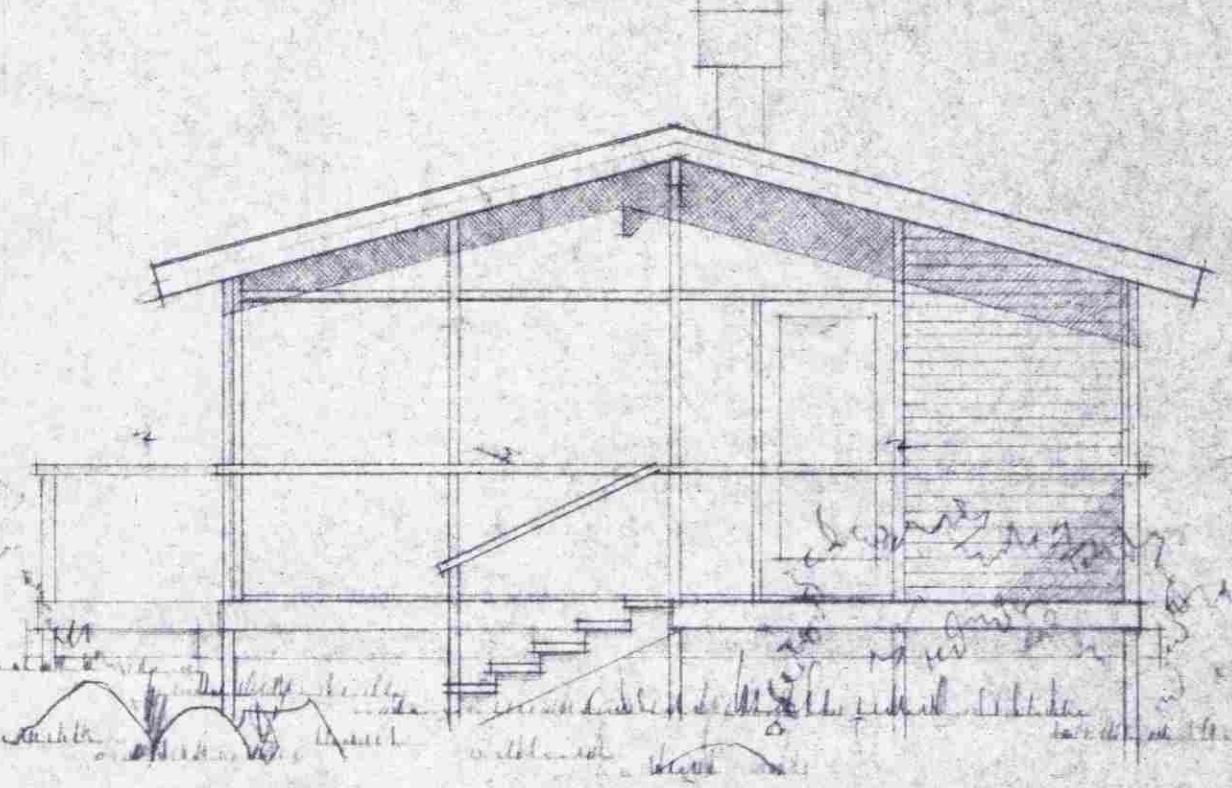

SÚÐURGAFL

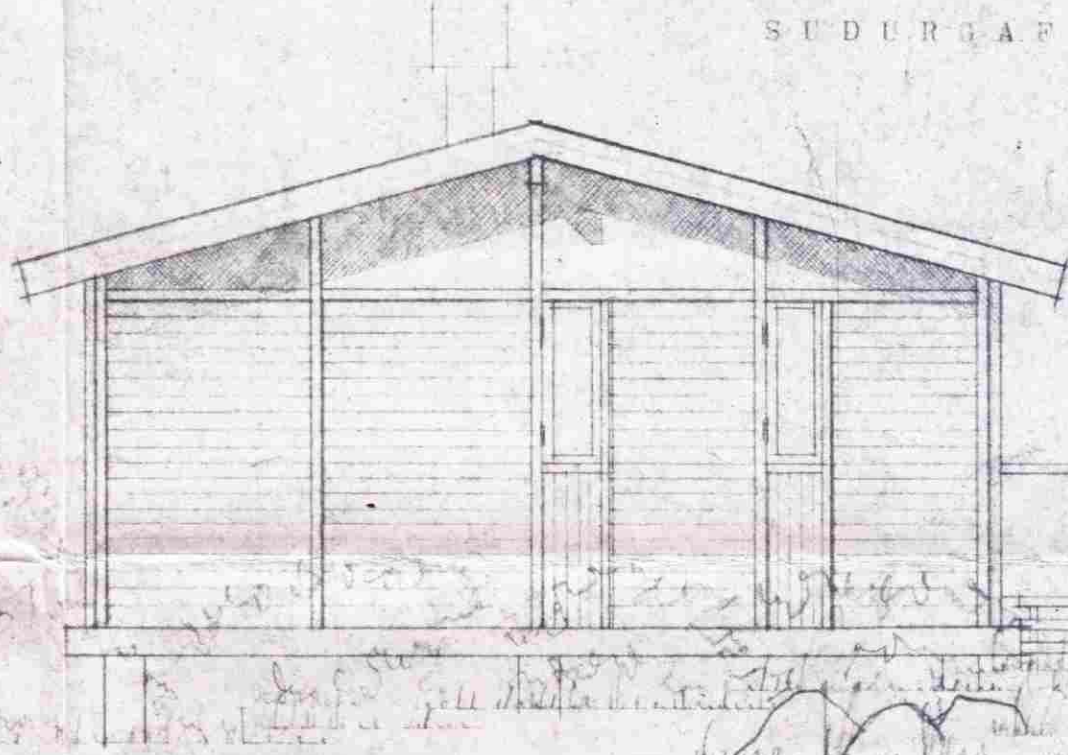

NORÐURGAFL

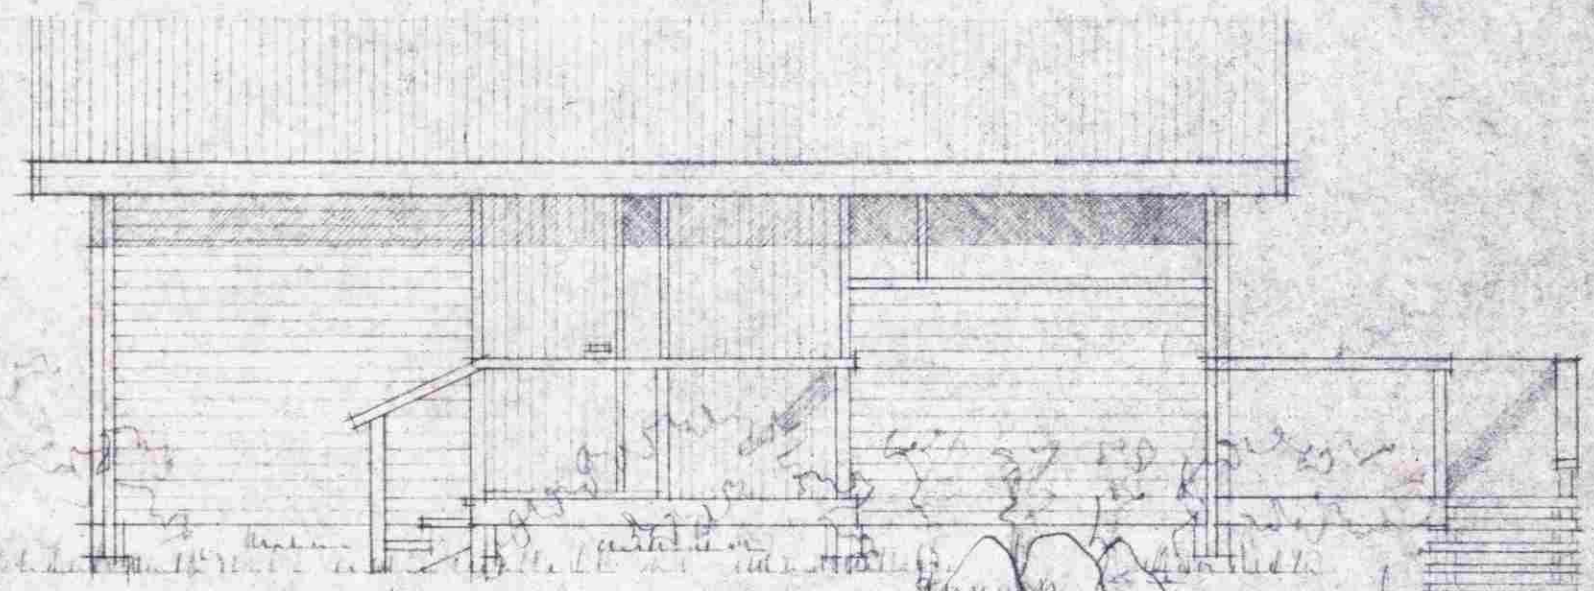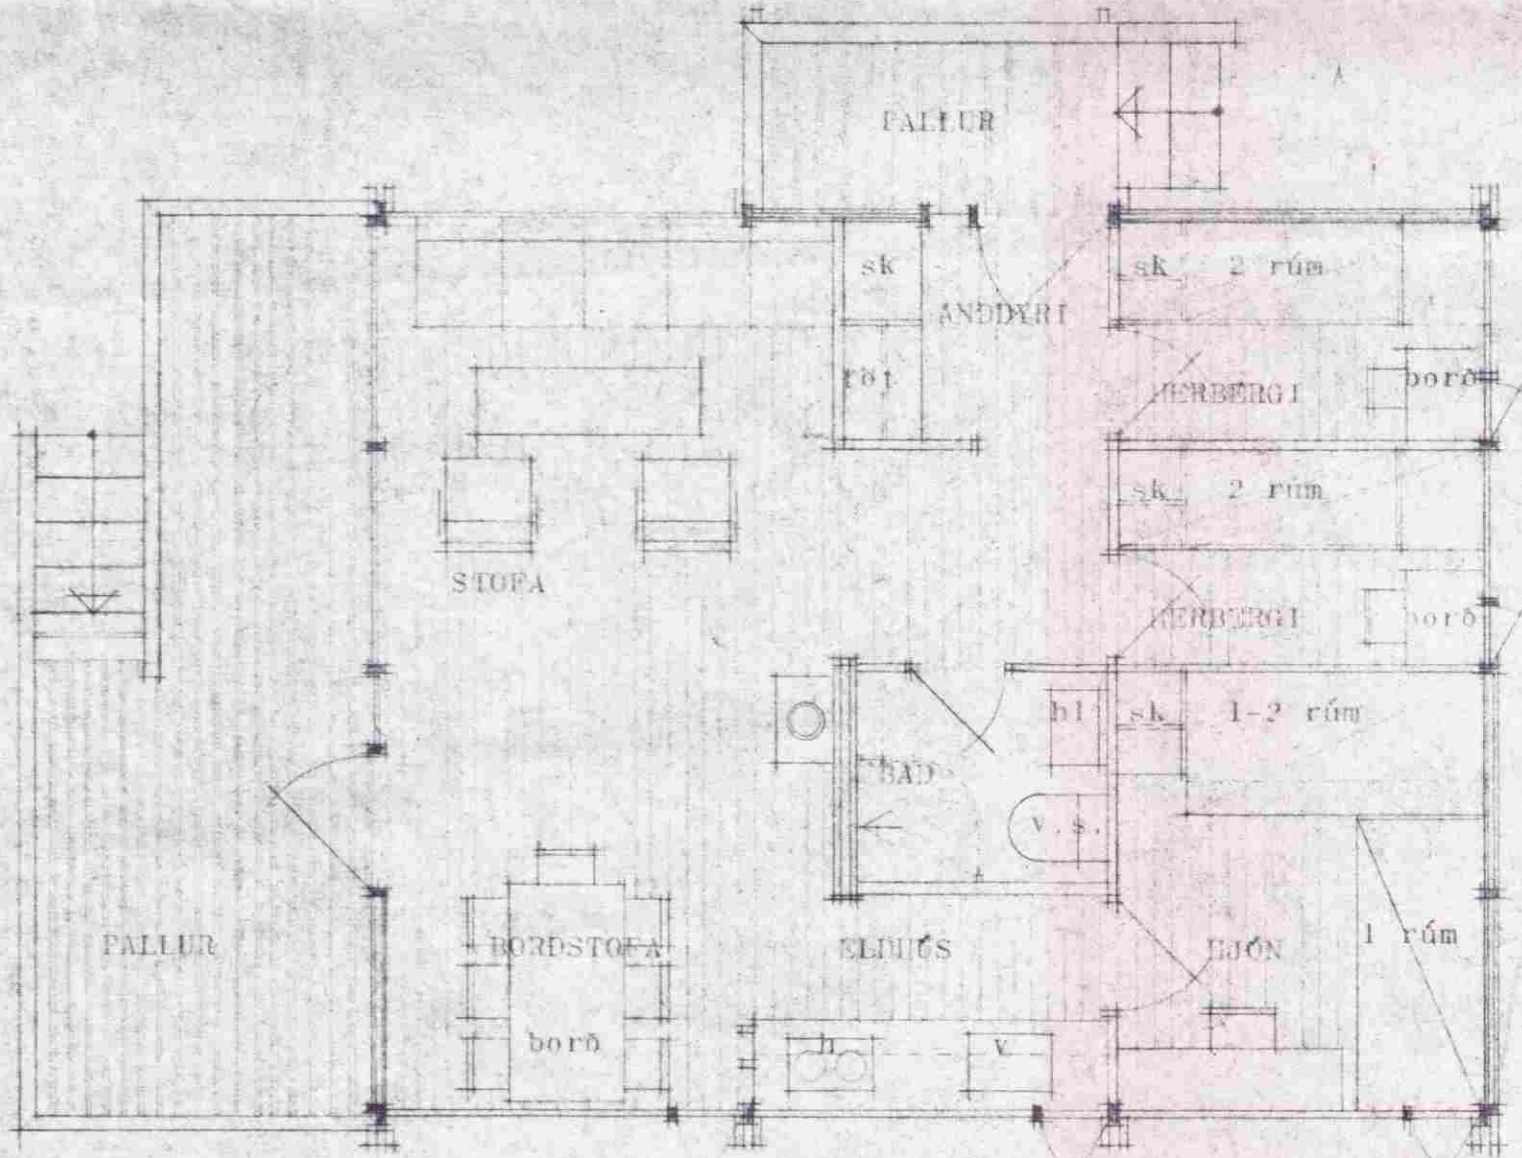

VESTURHLÍÐ

BYGGINGAFULLTÖL
Samp. 7/11/81
GRAFNAÐSHEPPS

Hilmar Þinnarson