


MÖTTEKID  
 03.05.2019  
 Gullþrasarson  
 Byggingafræðingur og Hönnuður

Heitur  
 pottur

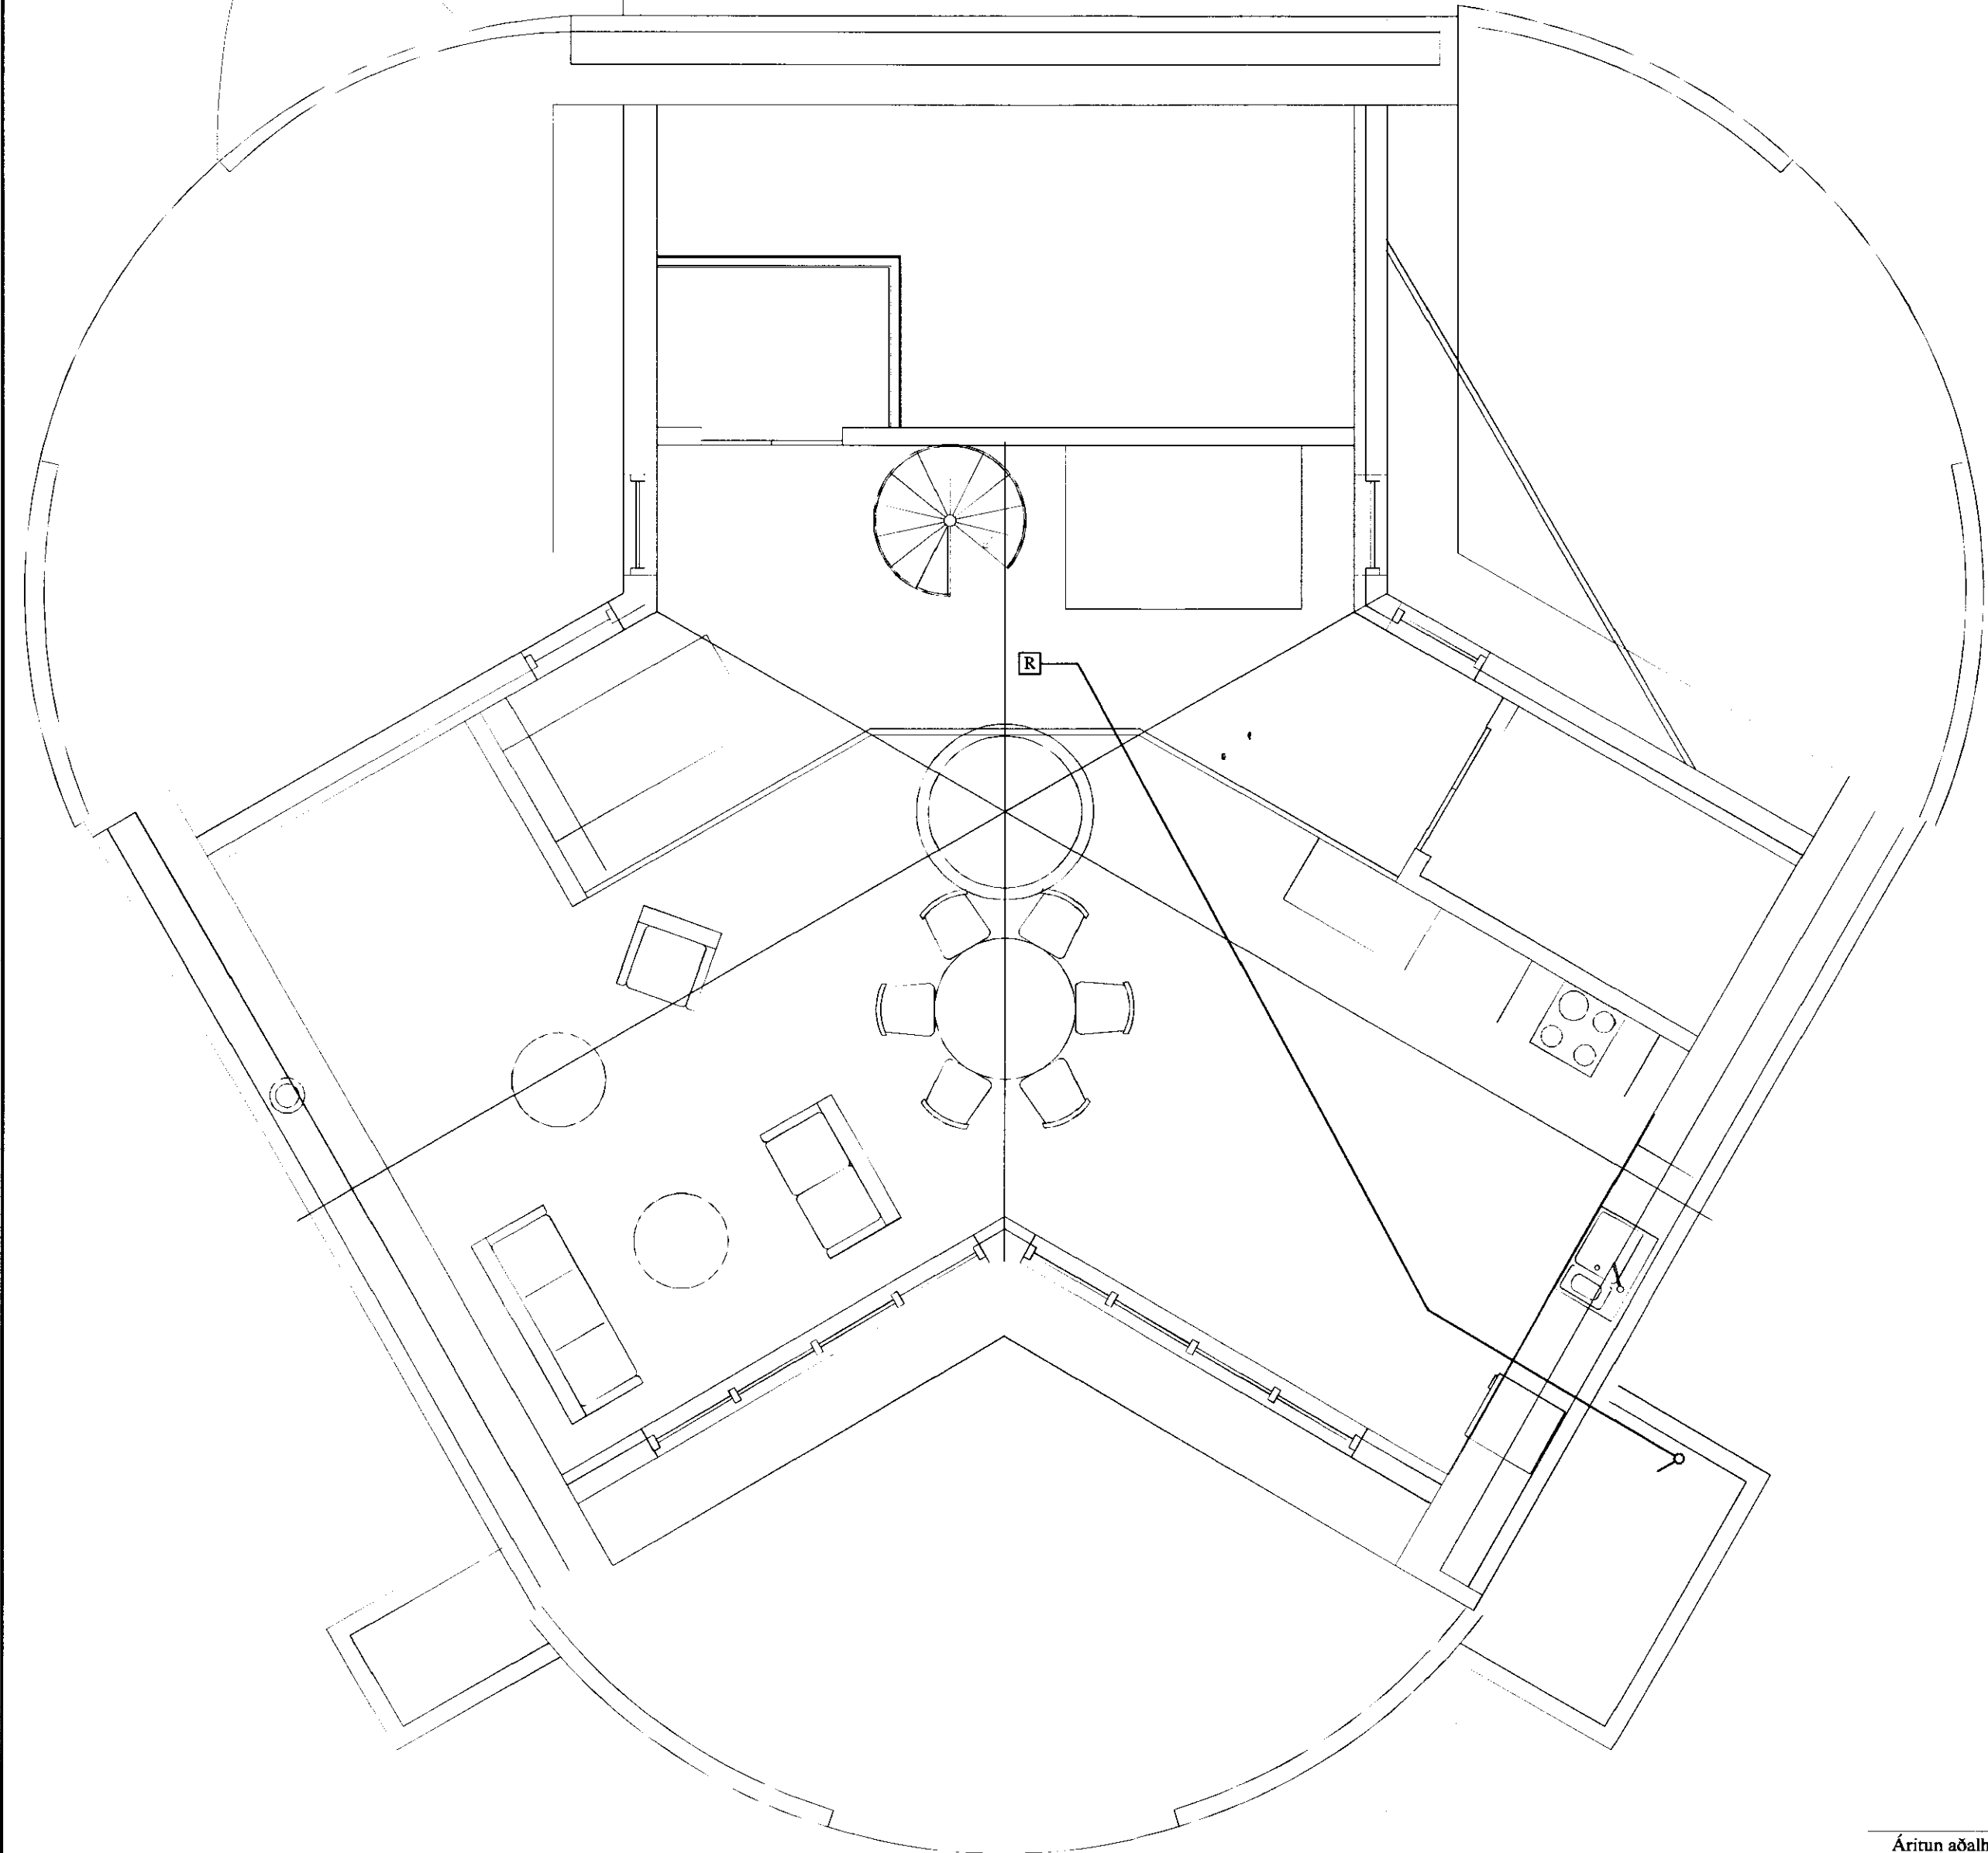

**SKÝRINGAR**

LAGNIR ERU HULDAR 16mm PLASTPÍPUR OG TAUGAR 3x1,5<sup>o</sup>.  
 HÆÐ Á ROFUM SÉ 105 sm.  
 TENGLAR VIÐ ROFA SÉU Í SÖMU HÆÐ OG ROFAR.  
 HÆÐ Á TENGLUM SÉ 20sm.  
 HÆÐ Á VEGGLJÓSUM YFIR VÖSKUM SÉ 210sm.  
 MÁLSTRAUMUR ROFA SÉ 10A, EN TENGLA 16A.

NEMA ANNARS SÉ GETIÐ

L = SJÓNVARP, F = BÆJARSÍMI, T = HITANEMAR F. GÓLFHITA H=160sm  
 H = HÁTALARADÓSIR H=20sm, DS = DYRASÍMI H=130sm

- R REYKSKYNJARI jóniskur
- R REYKSKYNJARI optiskur
- → HREYFISKYNJARI ÞJÓFAVARNARKERFIS H=V/LOFT

Áritun aðalhönnuðar

					NEDAN-SOGSVEGUR 18A			MÖV. 1:50	
					ÞRASTARSKÓGI			TEIÐI.NR. 5	
					SMÁSPENNULÖGN SVEFNLOFT			SÍÐASTA.TNR.	
A	10.05.25	HEIMTAUGARTEIKNING OG FULLNÁÐART.	B.P.T.	T.S.		220146-2439	<b>TERA</b> s/f	RAFMAGNISVERKFRÆÐISTOFA	TNR. 5 AP 5
ÚTG.	DAGS.	TEIKN.	HANNAÐ	SAMÞYKKT	KENNITALA		EIÐMUND HELLISRSEN TRAUSTI SVEINBJÖRNSSON	RAFMAGNISLÆKNIR RAFMAGNISDÉNTR.	SÍMI 5687388 SÍMI 5687390
									ÚTG. A