
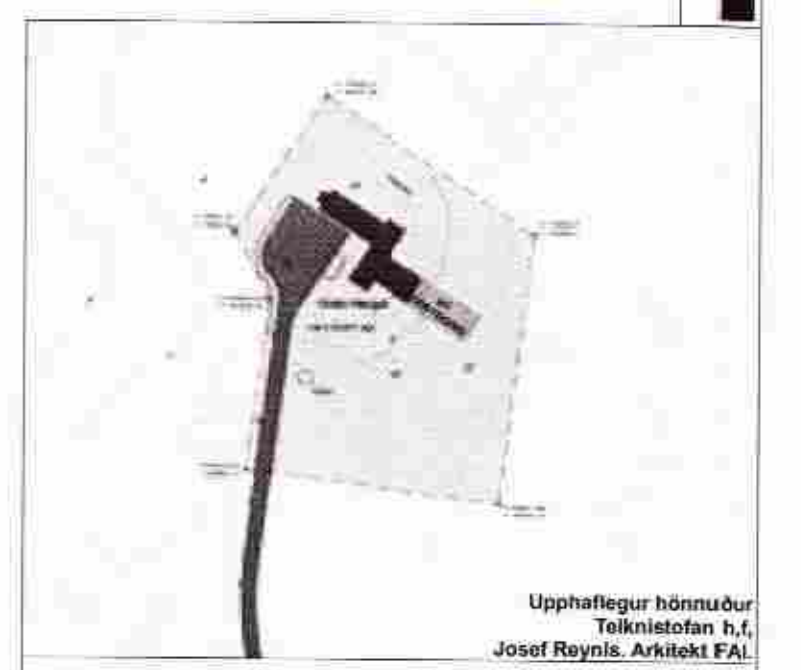


SAMPYKKT
25 APR. 2012
Óskar Þór Óskarsson
Byggingafræðingur, Ammassjóni og Flóth.

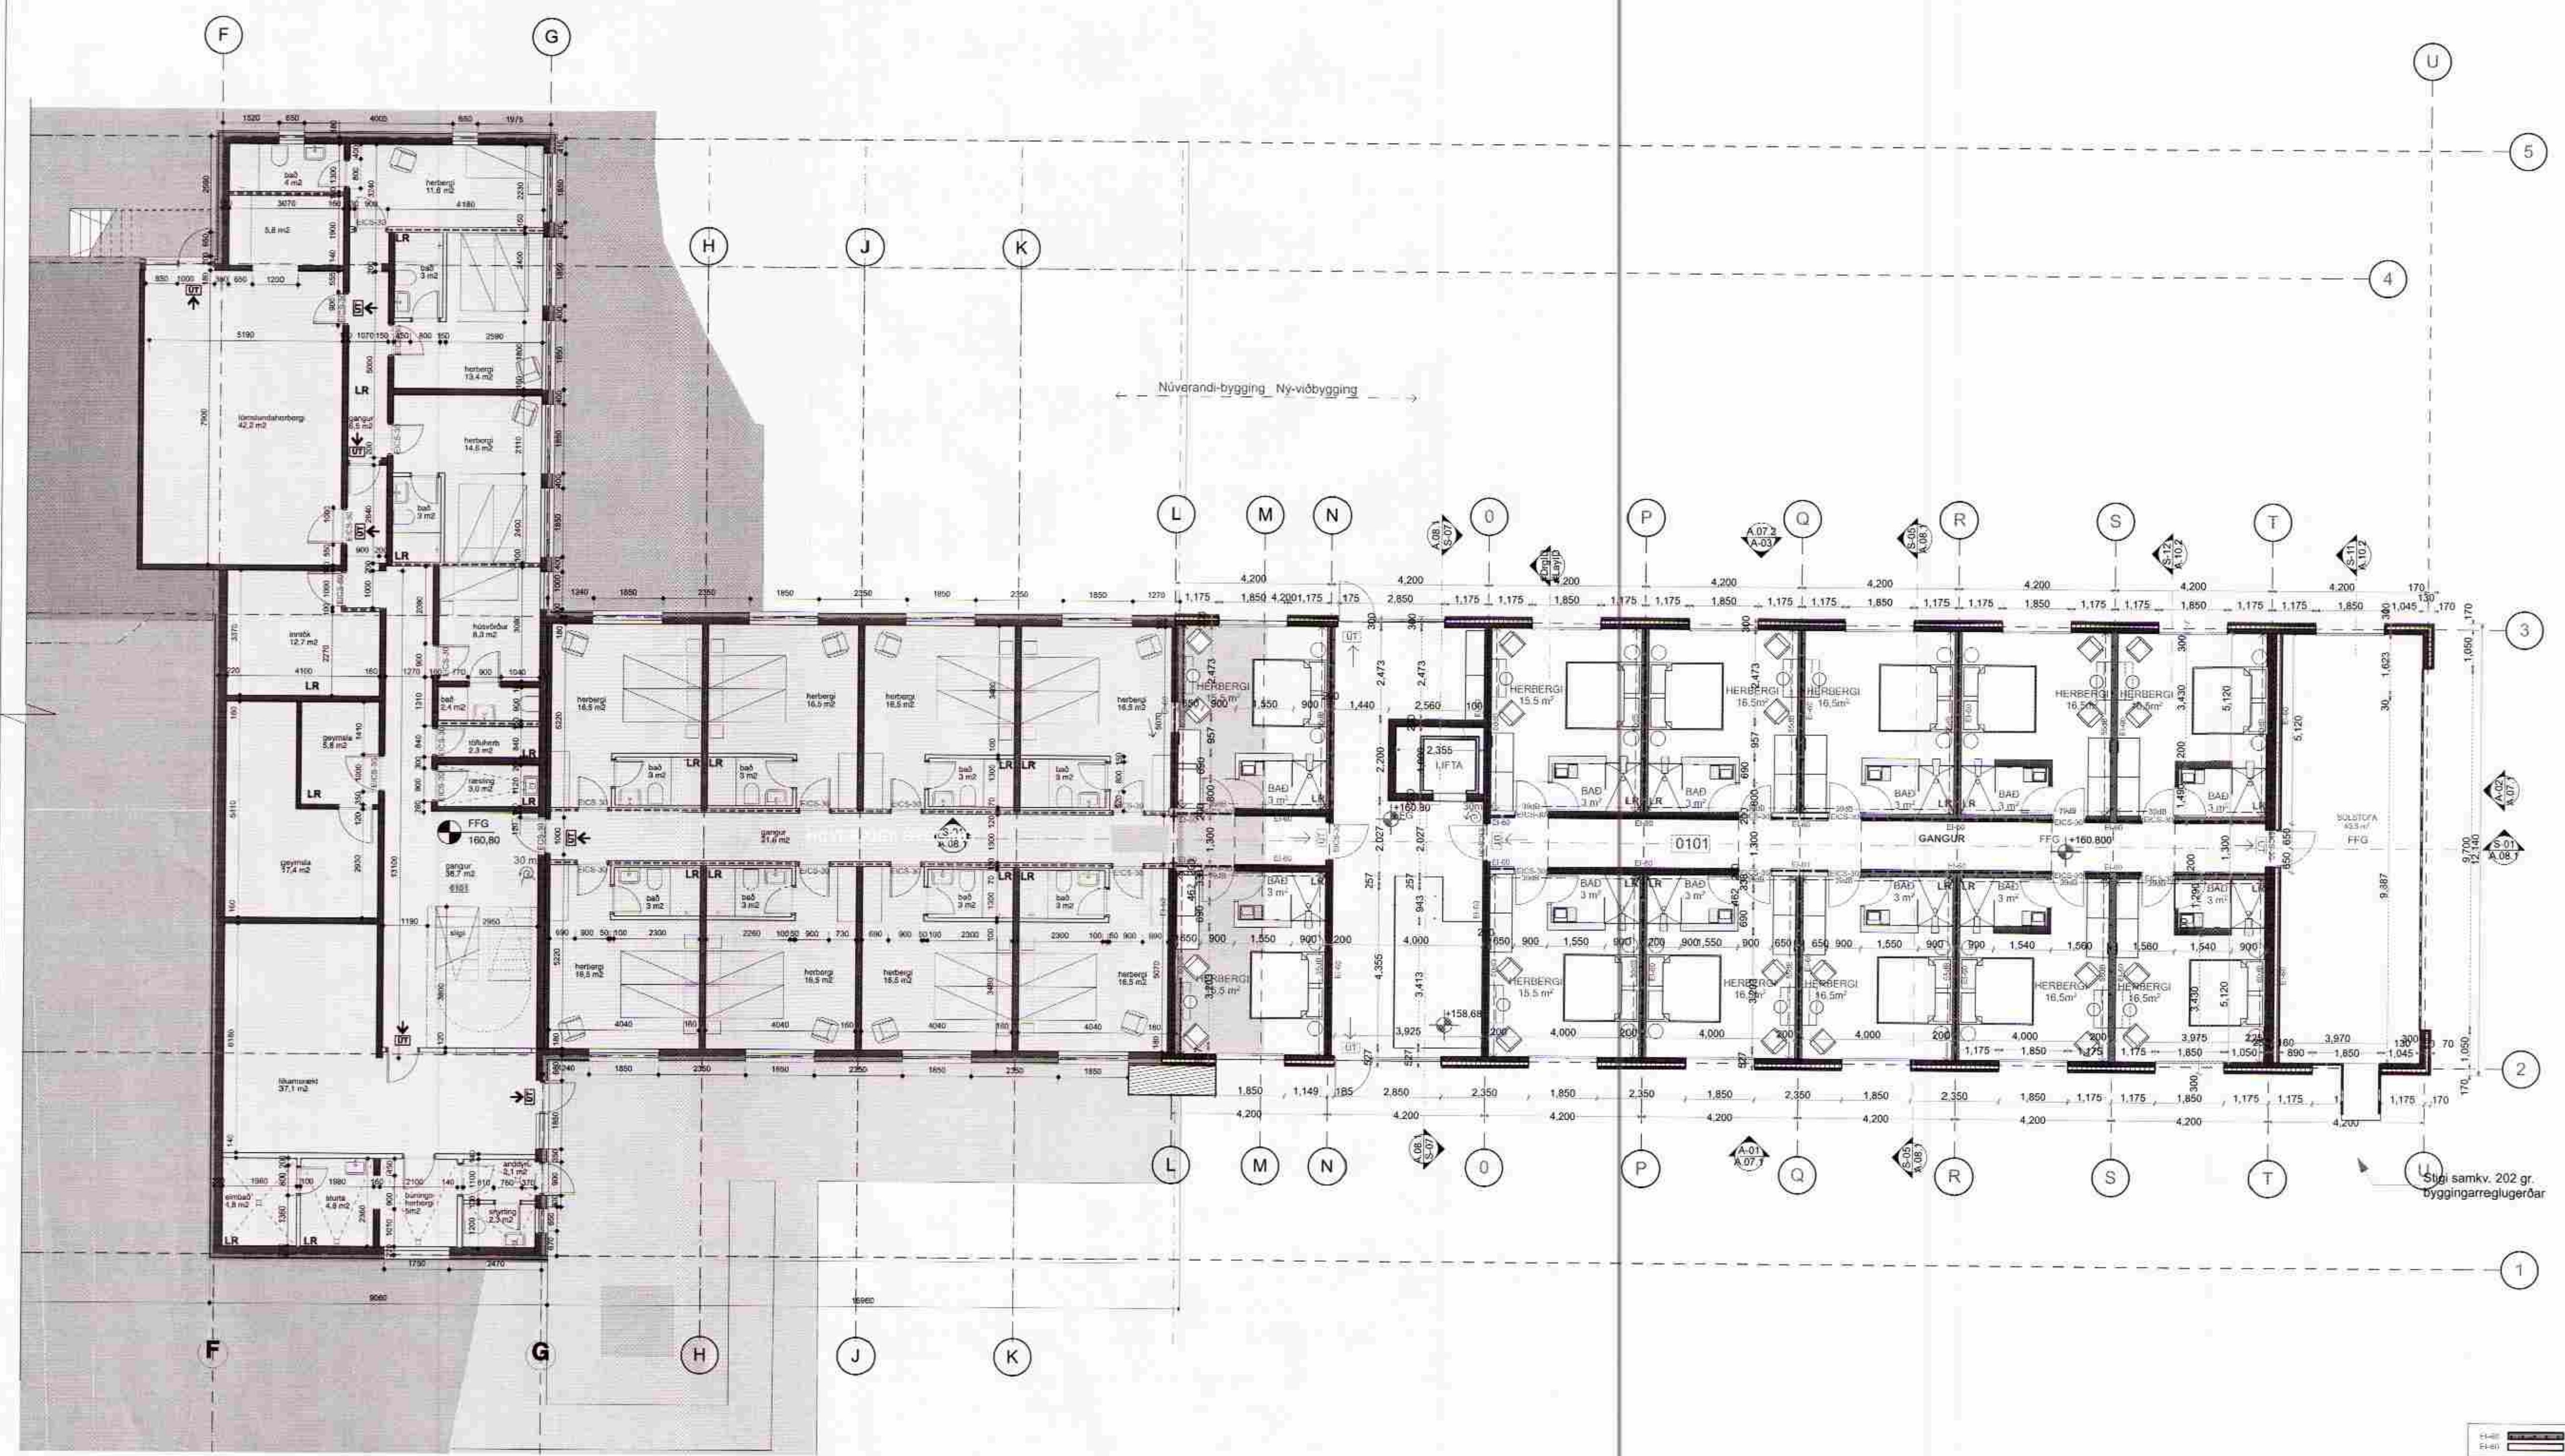

Upphaflegur hönnuður
Teknistofan h.f.
Josef Reynir, Arkitekt FAL

Útgáfa; 3/19/12

Hönnuður:

Verkefni:

Hotel Hengill

Eigandi:
Hótel Fasteignir ehf.
Verkefni: Hotel Hengill
Teiknað: EG
Yfirfarid: TTH
Mkv. 1:100
Dags: 3/19/12
Breyting: # 1: Nýbyggingu lengd um 4.2m til suðaustur.

MINARC
tryggvi thorsteinsson
ala associate
erla dógg ingjaldsdóttir
ala associate

1. HÆÐ
Óskar Þór Óskarsson
kt 190964-3889

MINARC