



Handwritten signature

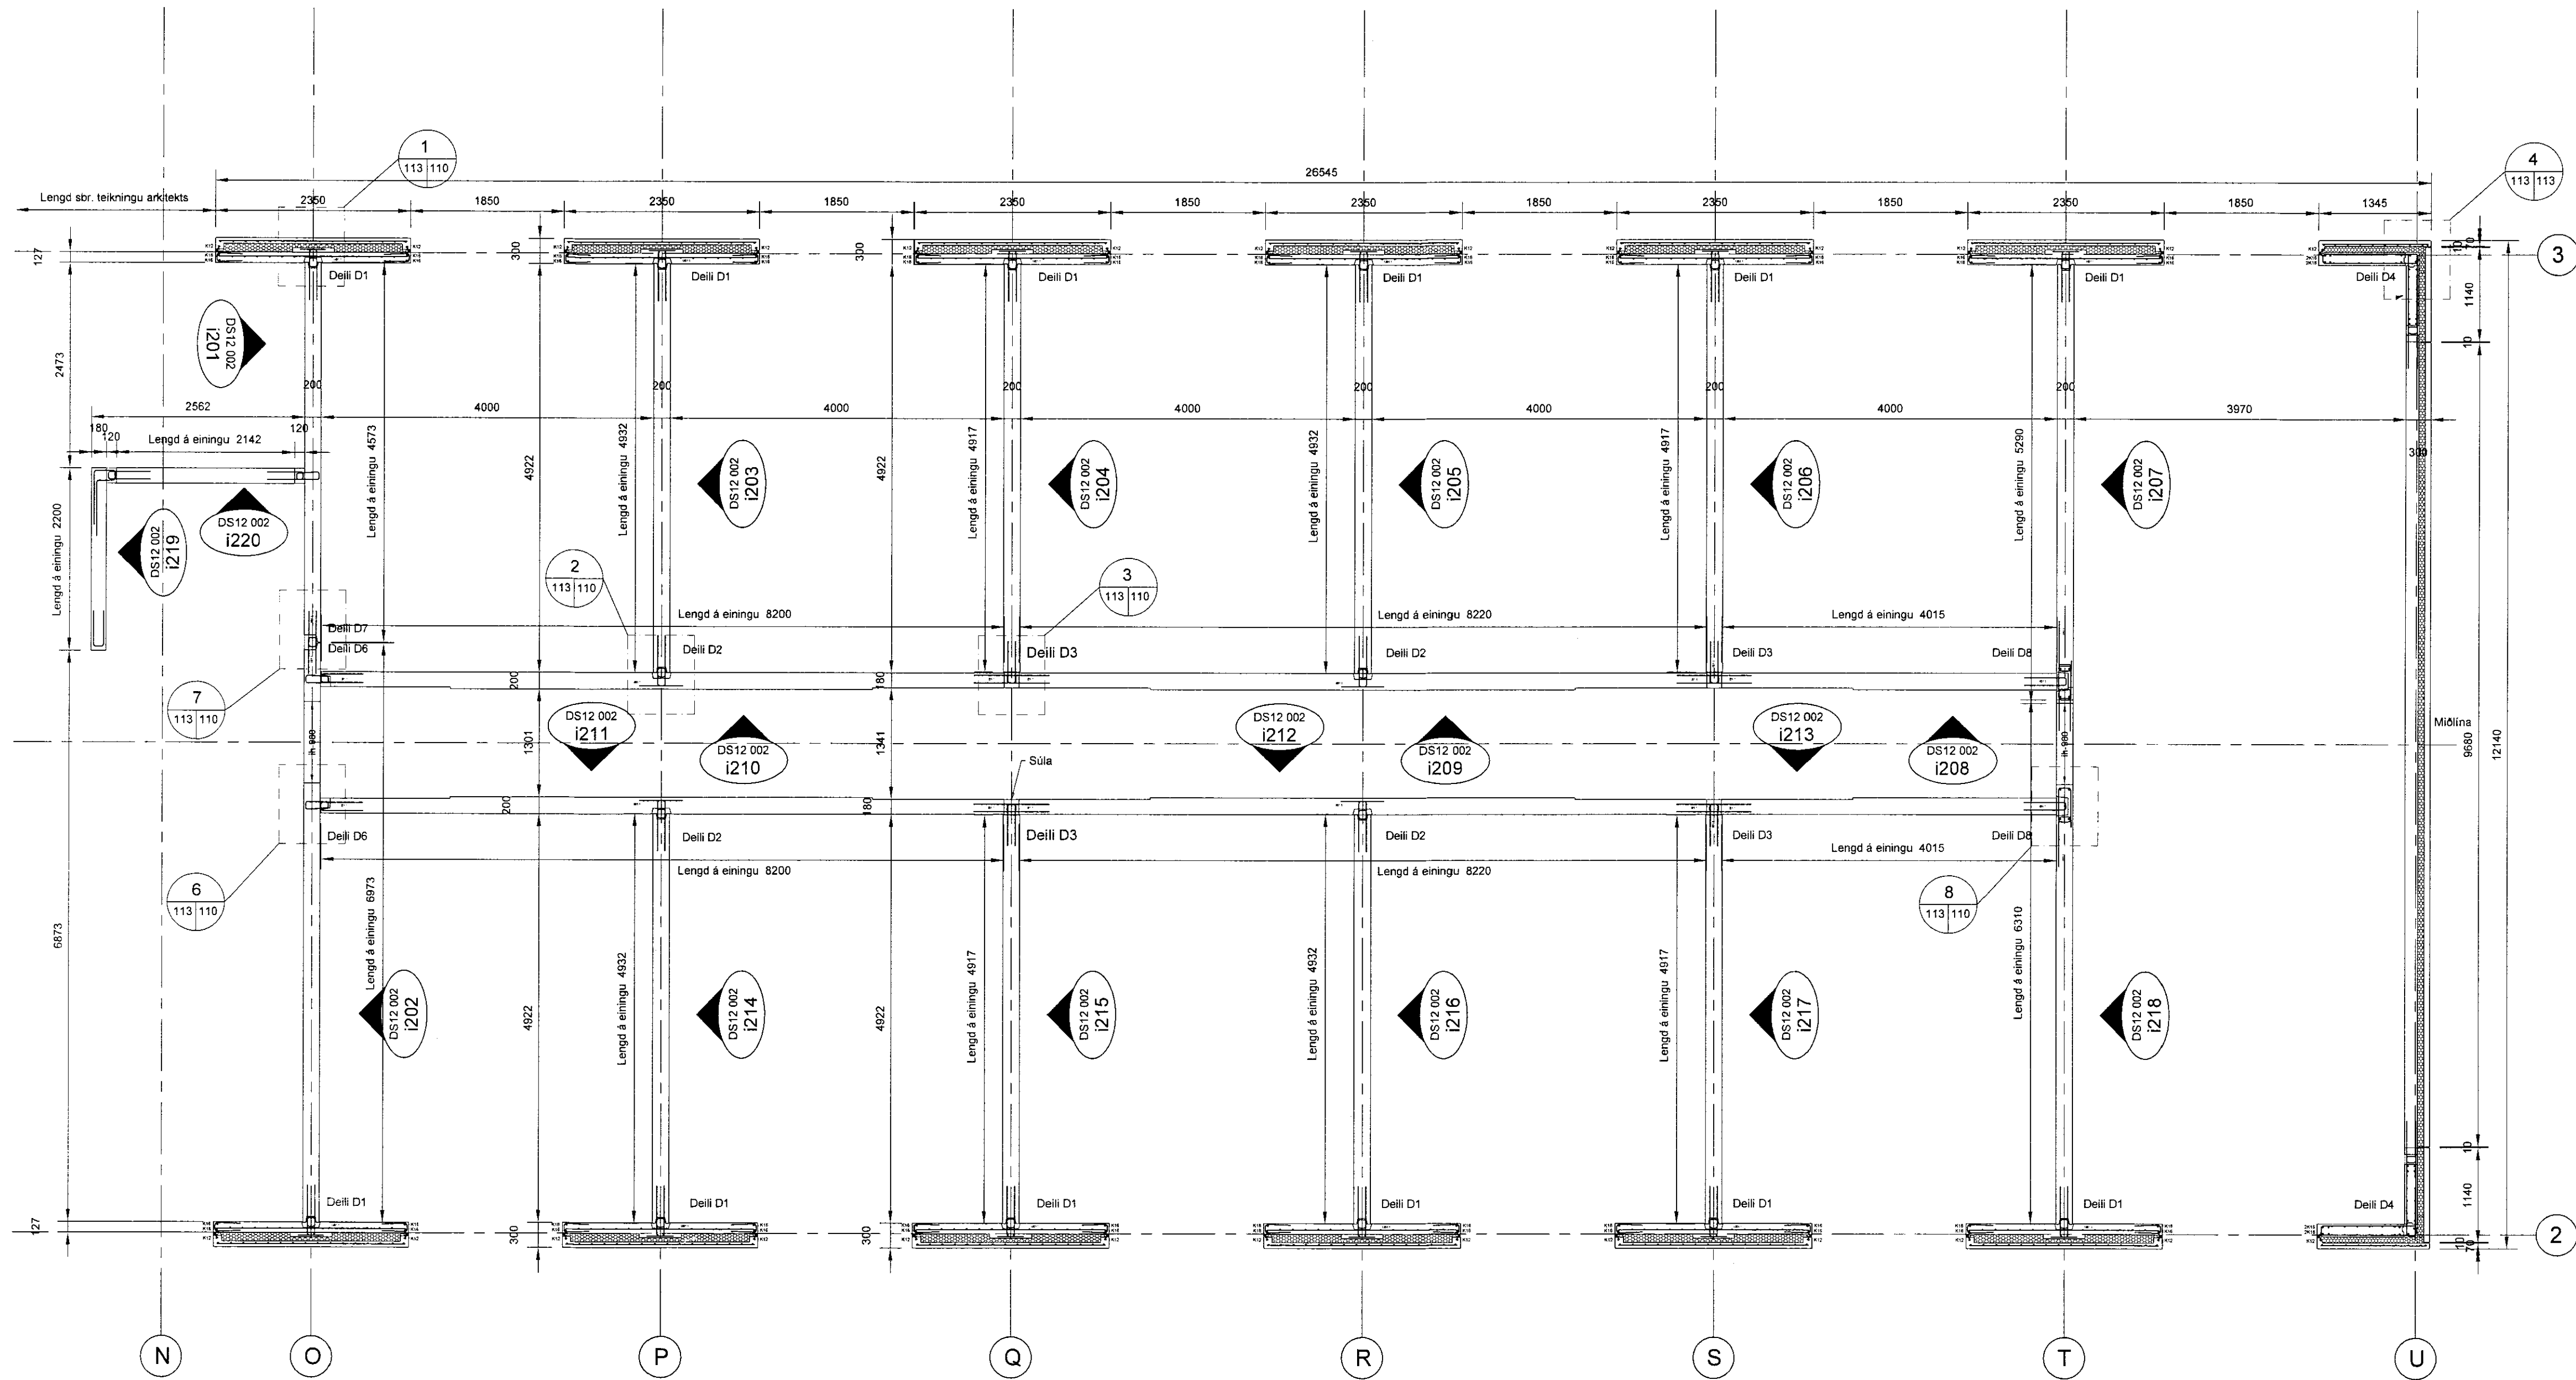

Grunnmynd
1:50

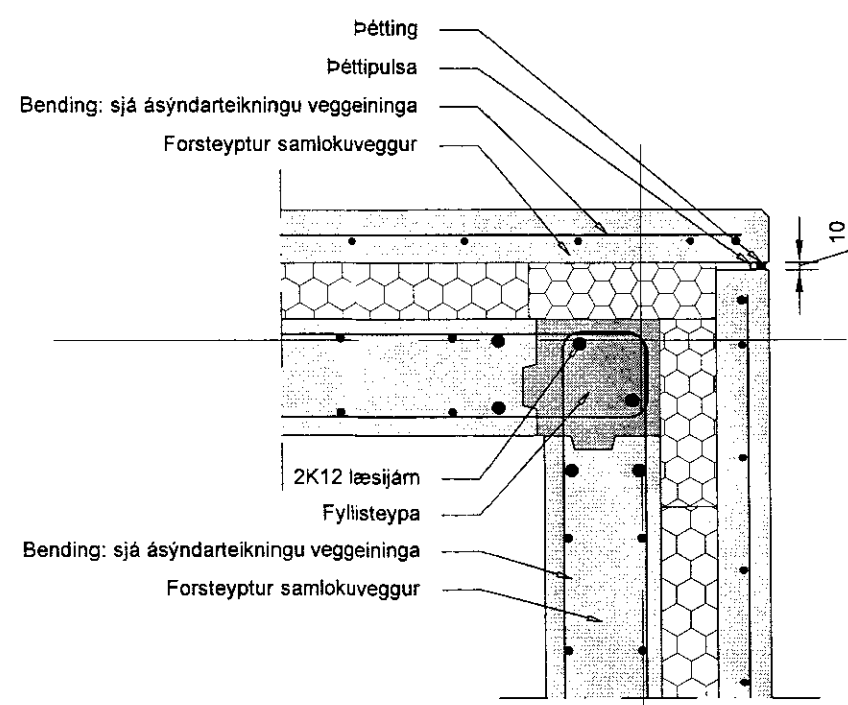

4
113 | 113
1:10

OLL MÁL ERU Í mm OG HÆÐARKÓTAR ERU Í m

Útgáfa	B01	Skýping	Byggingateikning	Dagur	07.05.12	Höfundur	BH/GK	
Dagur undirskriftar	Nafn og st. samræmingarmönnum:							
Undirskrift samræmingarmönnum:								
Nafn hönnuðar (Búðarvinnu):	Teiknistofan Óðinstorgi, Óðinsgötu 8, 101 Reykjavík							
Víðfil	Vífill Óðisson Kl. 101238-5069 Netfang: to@to.is							
Gustaf	Gustaf Víflisson Kl. 231163-5069 Netfang: gusti@to.is							
Undirskrift og st. hönnuðar:	<i>Handwritten signature</i>							
Nafn hönnuðar (Formun ehf.):	Bergþór Helgason Kl. 270474-4899 Netfang: beggi@bmvalla.is							
Guðjón	Guðjón Kjartansson Kl. 1041060-7219 Netfang: gujork@bmvalla.is							
Unarskif og st. hönnuðar:	Fr. TTKA / TTKA Hönnun ehf. Kl. 270474-4899							
Beitastærð	A1	Mkv.	1:50	Tekni	GK	Dagur	07.05.12	
Vefur	Hótel Hengill, Nesjavöllum						Tekning NR	B113
	Hótel Grunnmynd veggir 2.hæð Deili og Smíð						VNR	DS12-002