



Samþykkt  
6 MARS 2008  
Byggingarfulltrúi uppsveita Árnessýslu

DAGS	NR.	ÞEYTINGAR	SAÐL.
26.02.2008	A	Þekkiðurföll færð	

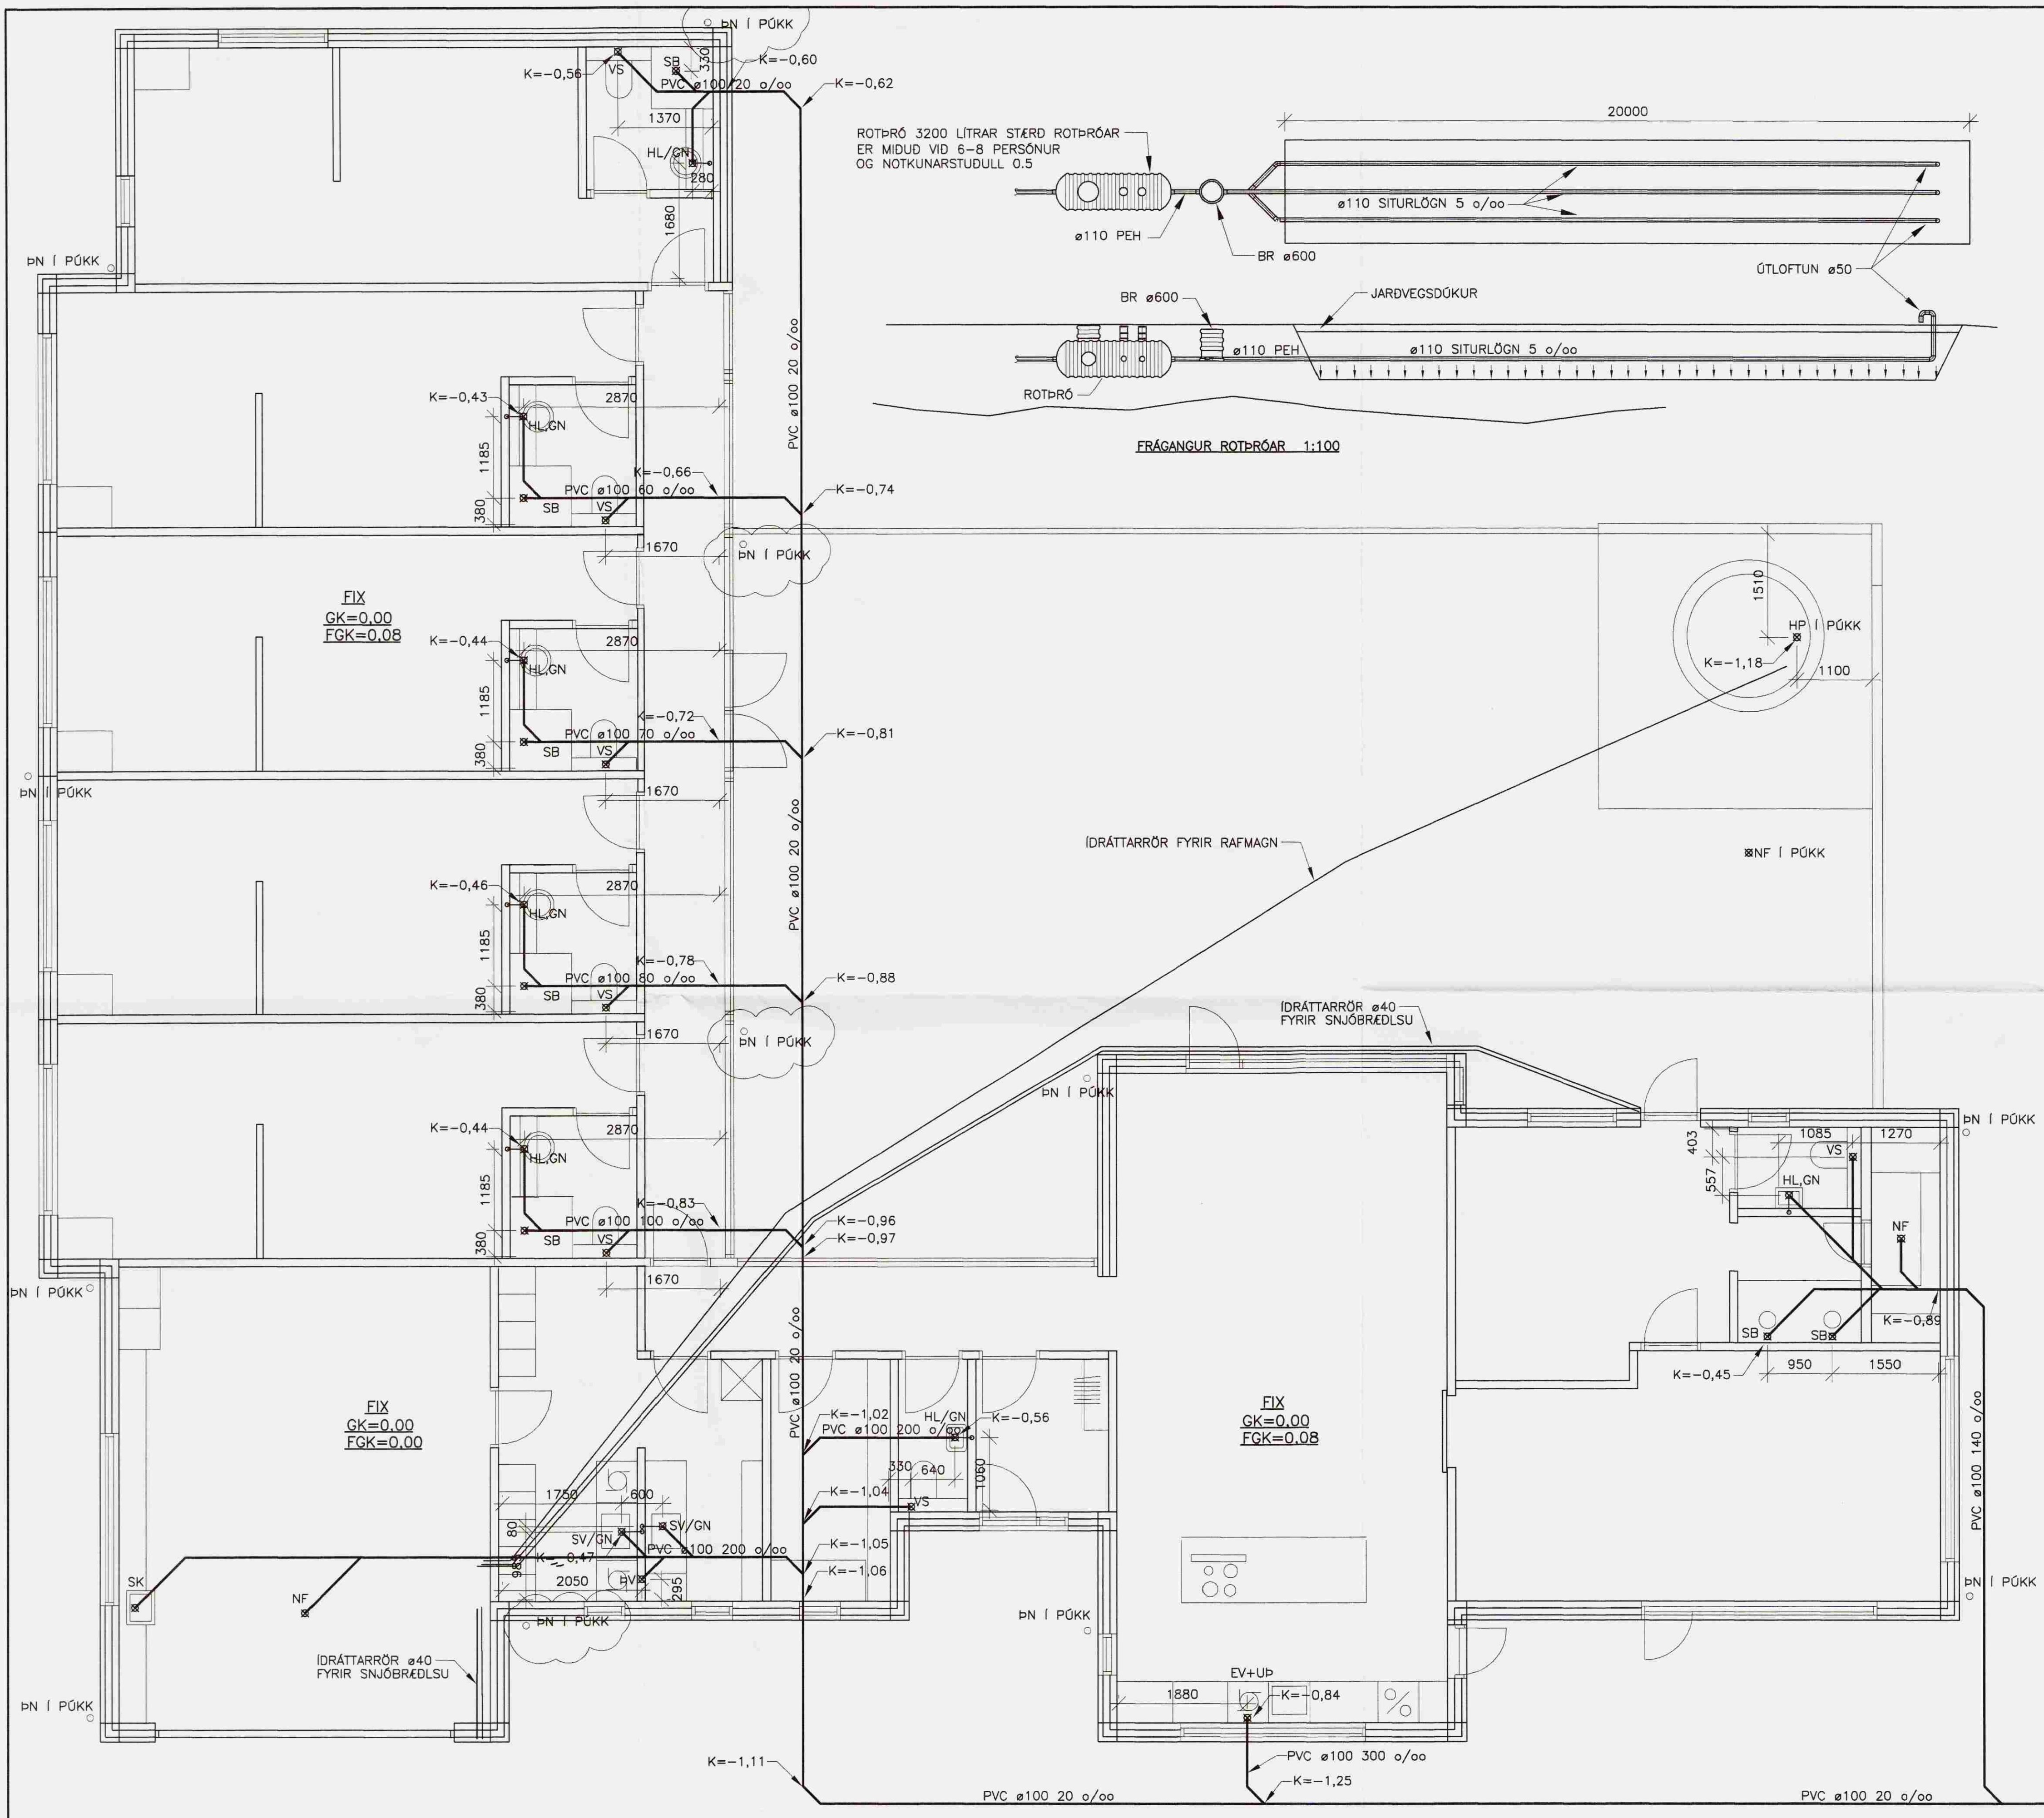

GRUNNMYND, 1:50

FIX  
GK: STEYPTUR KÓTI  
FGK: FRÁGANGUR GÓLFKÓTI

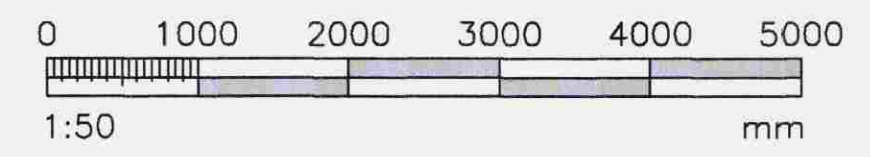

SKÝRINGAR SJÁ TEIKN. NR. 311  
VERKFRÆÐIÞJÓNUSTAN EHF.

PROJEKT	DRÖG	DRÖG
NESJAVELLIR LÓÐ NR. 15	Jón Guðmundsson 28025-4329	11.02.2008
FRÁVEITUKERFI ROTÞRÓAR & SITURLAGNA GRUNNMYND 1.HÆÐ	Guðmundur Hásson 191263-3649	DRÖG
	Svevor M. Sigurðsson 180897-2419	301
	Sigurður P. Ásbjörnsson 070239-2469	ENINGAÞEG
		1:50
		301