


1. ALLAR PÍPUR ERU 16mm OG VÍR 1.5mm² NEMA ANNAD KOMI FRAM Á TEIKNINGUM.
2. HÆDIR ROFA FRÁ FULLFRÁGENGNUM GÓLFI ERU 110cm NEMA ANNAD KOMI FRAM Á TEIKNINGU.
3. HÆDIR TENGLA FRÁ FULLFRÁGENGNUM GÓLFI ER 25 cm NEMA ANNAD KOMI FRAM Á TEIKNINGUM.
4. ÖLL MÁL ERU GEFIN UPPI Í SENTIMETRUM OG ER ALLTAF MIÐAD VIÐ FULLFRÁGENGIÐ GÓLF EDA VEGGI. ÖLL MÁL MIÐAST VIÐ MIÐJA DÓS.
5. ÞAR SEM PÍPUR ERU LAGÐAR HLIÐ VIÐ HLIÐ Í LOFTUM EDA VEGGJUM SKAL HAFNA A.M.K. 3 cm BIL Á MILLI RÖRA, ÞANNIG AÐ STEYPA GETI RUNNIB NIÐUR Á MILLI.
6. ÖLL TÁKN ERU TÁKNRÆN OG BER AÐ SAMRÆMA LAGNIR AÐ TÆKJUM EFTIR AÐSTÆÐUM Á STAÐNUM OG EFTIR SÉRTEIKNINGUM.
7. GREINAR ERU EKKI SÝNDAR Í ÖLLUM TILVIKUM AÐ TÖFLU, EN ERU ÞÁ MERKTAR VIÐKOMANDI TÖFLU. DÆMI: T1:12 ER GREIN 12 FRÁ TÖFLU T1.
8. TIL SNERTUSPENNUNARNA SKAL NOTA NÚLLUN OG LEKA STRAUMSVÖRN.
9. MÁLMHLUTA LAGNA, TÆKJA, LAMPA OG RAFBÚNAÐAR SKAL JARÐBINDA VANDLEGA.
10. MÁLSTRAMUR ROFA OG TENGLA SKAL VERA MINST 10A.
11. JARÐBINDA SKAL PÍPUKERFI FYRIR HEITA OG KALDA VATNSLÖGN. SKILA SKAL MÆLINGU AF JARÐBINDINGUNNI OG SKAL HUN UPPFYLLA KRÖFUR RAFVEITUNNAR.

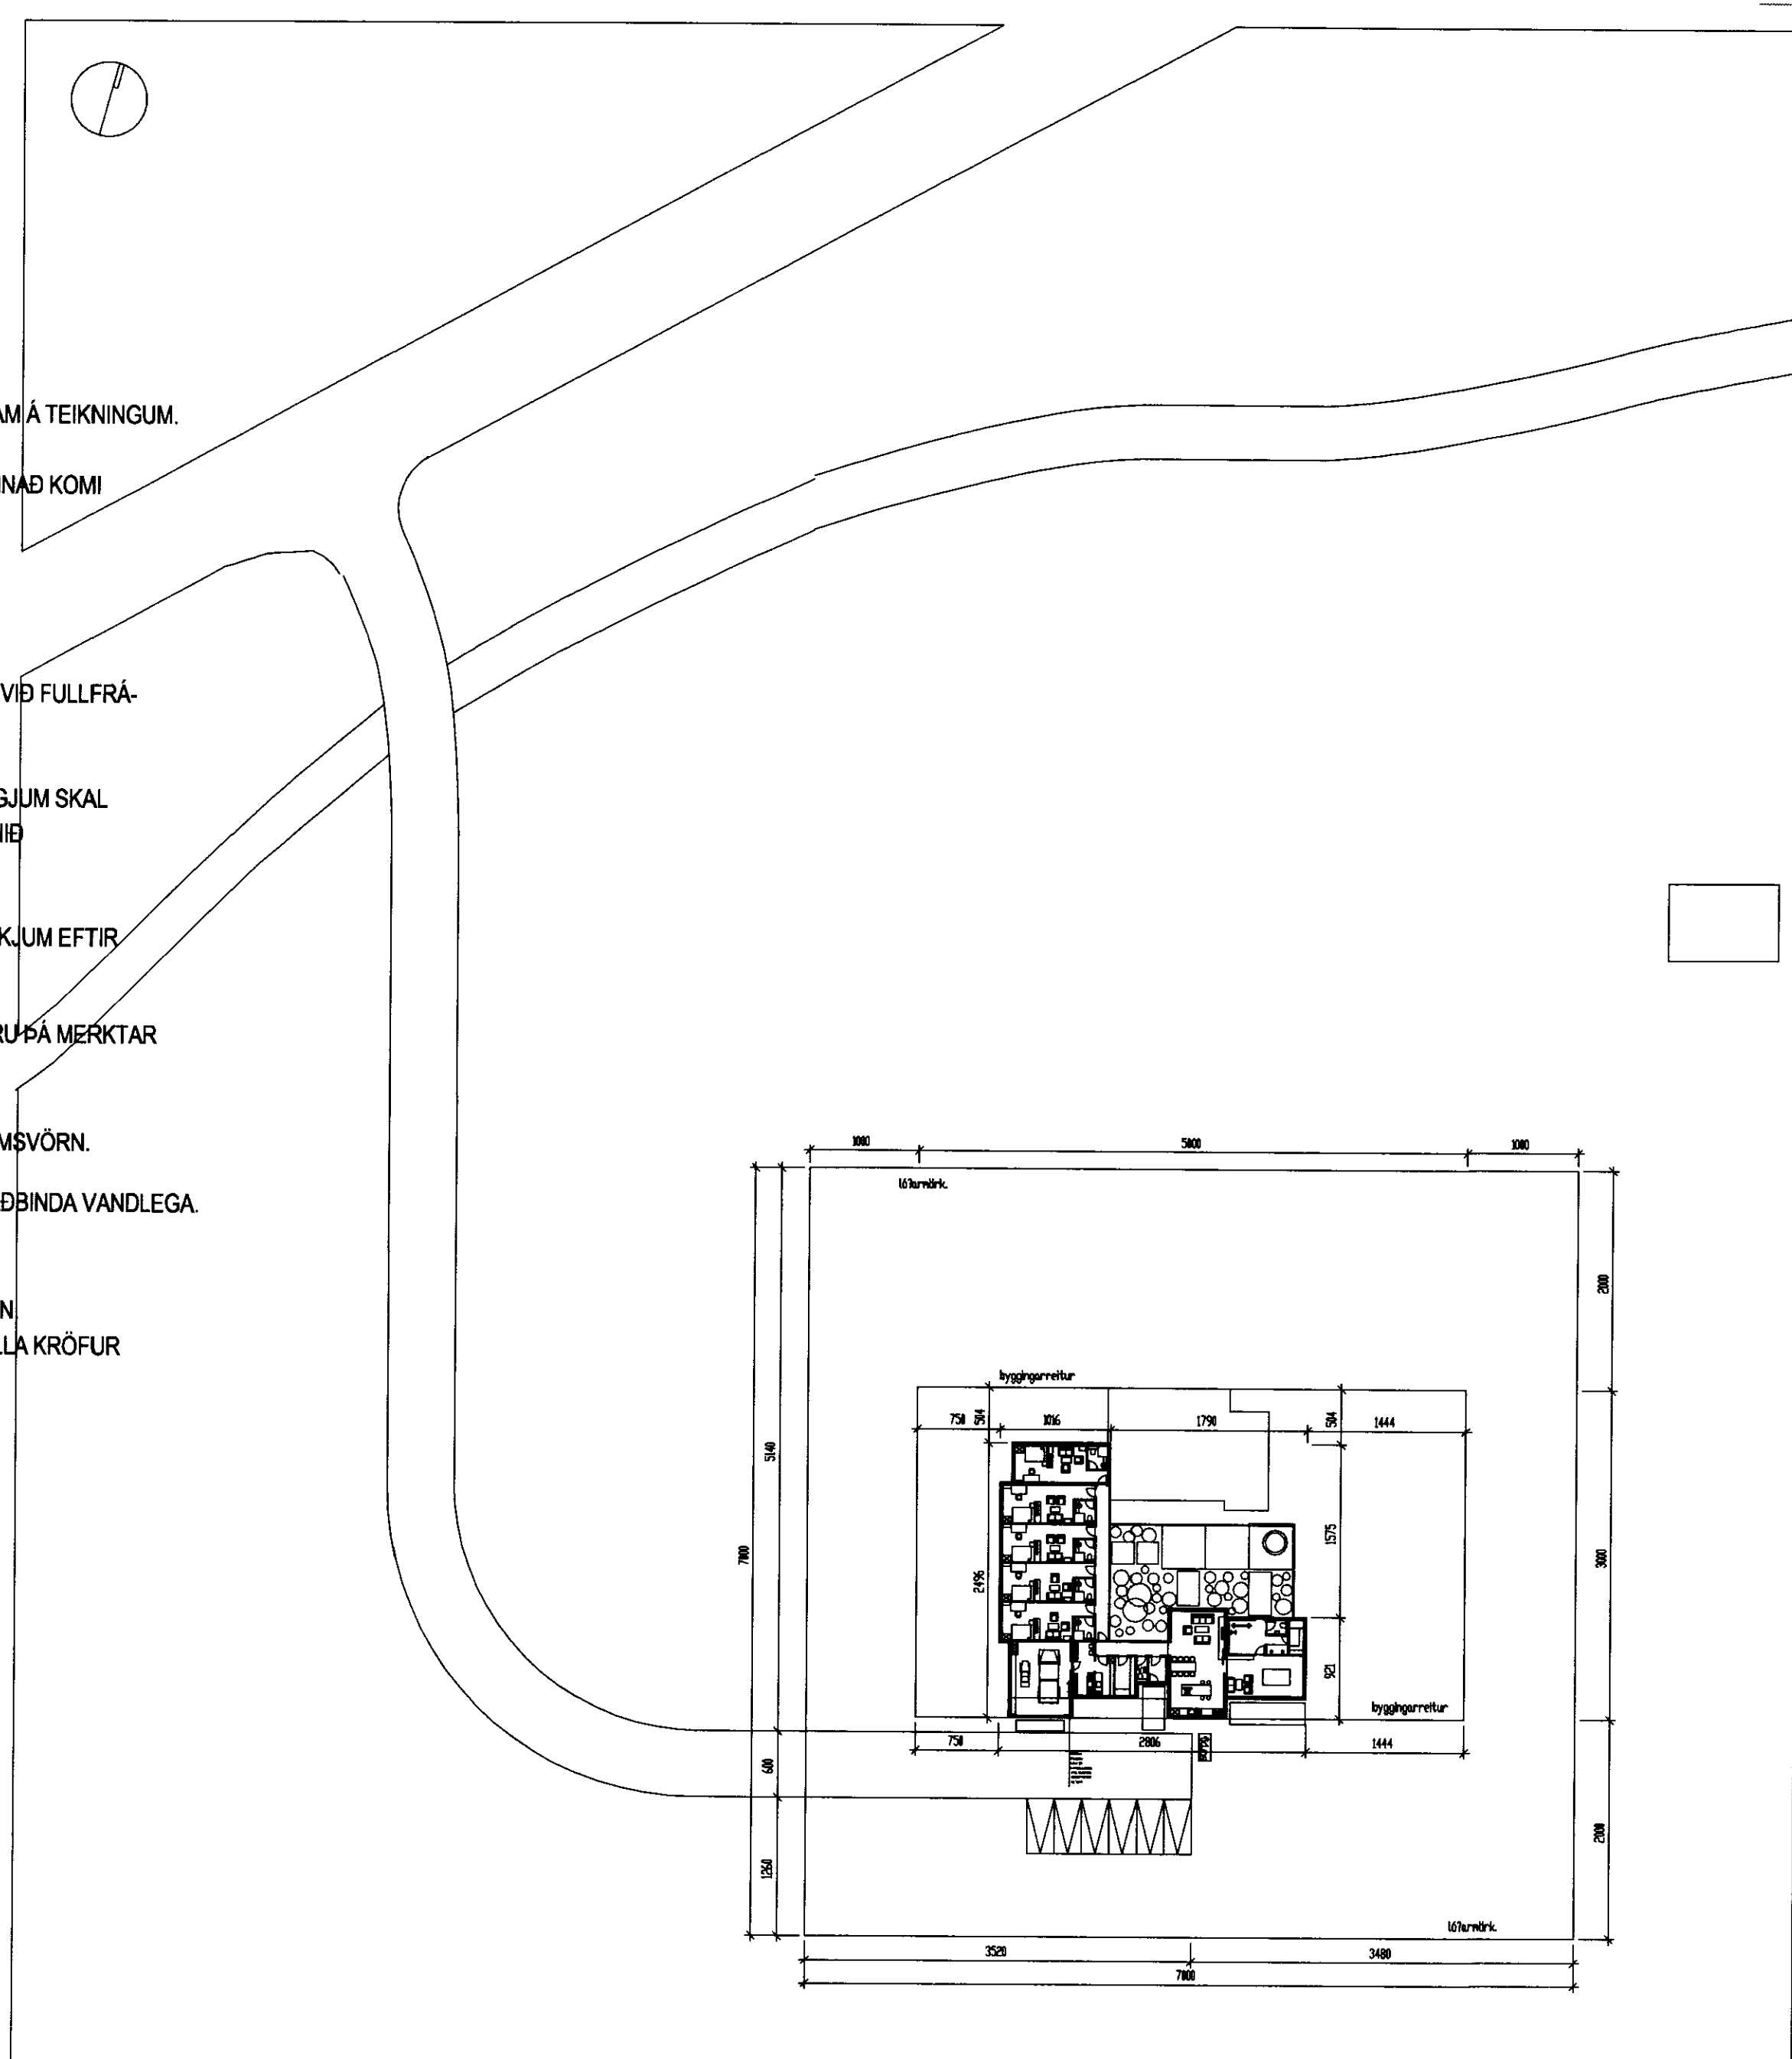

Afstöðumynd mkv. 1:500

Byggingarfulltrúi

Rafskoðun

Orkuveita

Samræmingarhönnuður

Breytingar

Karl Matthias Helgason Rafiðnfræðingur kt: 171168-4659
Sími: 8207012 Netfang: kmh@falkinn.is

Verkheiti

Nesjavellir

Verkaupi

Orkuveita Reykjavíkur

Verkhúti

Afstöðumynd og skýringar

Hannað
KMH

Teiknað
KMH

Yfirfarið
KMH

Kvarði
1/500

Blaðstærð
A2

Dagsetning
02-02-2008

Skráarnafn
Nesjavellir50hlgr

Teikning nr
1AF8