


Samb. 27/2 2000
 Ívonn Stefán Cillia

Skráningartafla: Dælustöð við Grámel				Skrásetjari: Ivonn Stefán Cillia													
Landnúmer: 170925				Kennitala: 141155-4159													
Matshlutanúmer: xx				Dags.: 23.1.2001													
Uppskipting og lýsing				Stærðir													
D0	D1	D2	D3	D4	D5	D5M	D6	D7	D8	D9	D10a	D10b	D11	D12	D16	D17	
Lokun	Rými hæð-röð	Notkun texti	Höfuð-flokkun	Eignar-hald	Botnflötur m²	Milliflötur m²	Sigar m²	Op m²	Brúttóflötur m²	Brúttóflötur sh < 1,8	Salarhæð min	Salarhæð max	Brúttó rúmmál m³	Nettóflötur m²	Birt flatarmál m²	Reiknitala skiptarúmmáls	Skipta-rúmmál m³
		Matshluti			405,6	0,0	0,0	0,0	405,6	0,0			2.692,7	380,4	405,6		2.449,776
		Botn											81,1				
	01	1. hæð			405,6	0,0	0,0	0,0	405,6	0,0			2.611,6	380,4	405,6		
A	0101	Dælustöð	N	0101	405,6				405,6		7,46	8,25	2.611,6	380,4	405,6	6,44	2.449,776
Athugasemdir																	
Sameignir sumra																	
Eignarhald																	
	Eignar-hald	Notkun texti	Birt flatarmál m²	Skiptarúmmál													
				Séreign m³	Séreign og sameign m³												
	0101	Dælustöð	405,6	2.449,776	2.449,776												
		Alls	405,6	2.449,776	2.449,776												

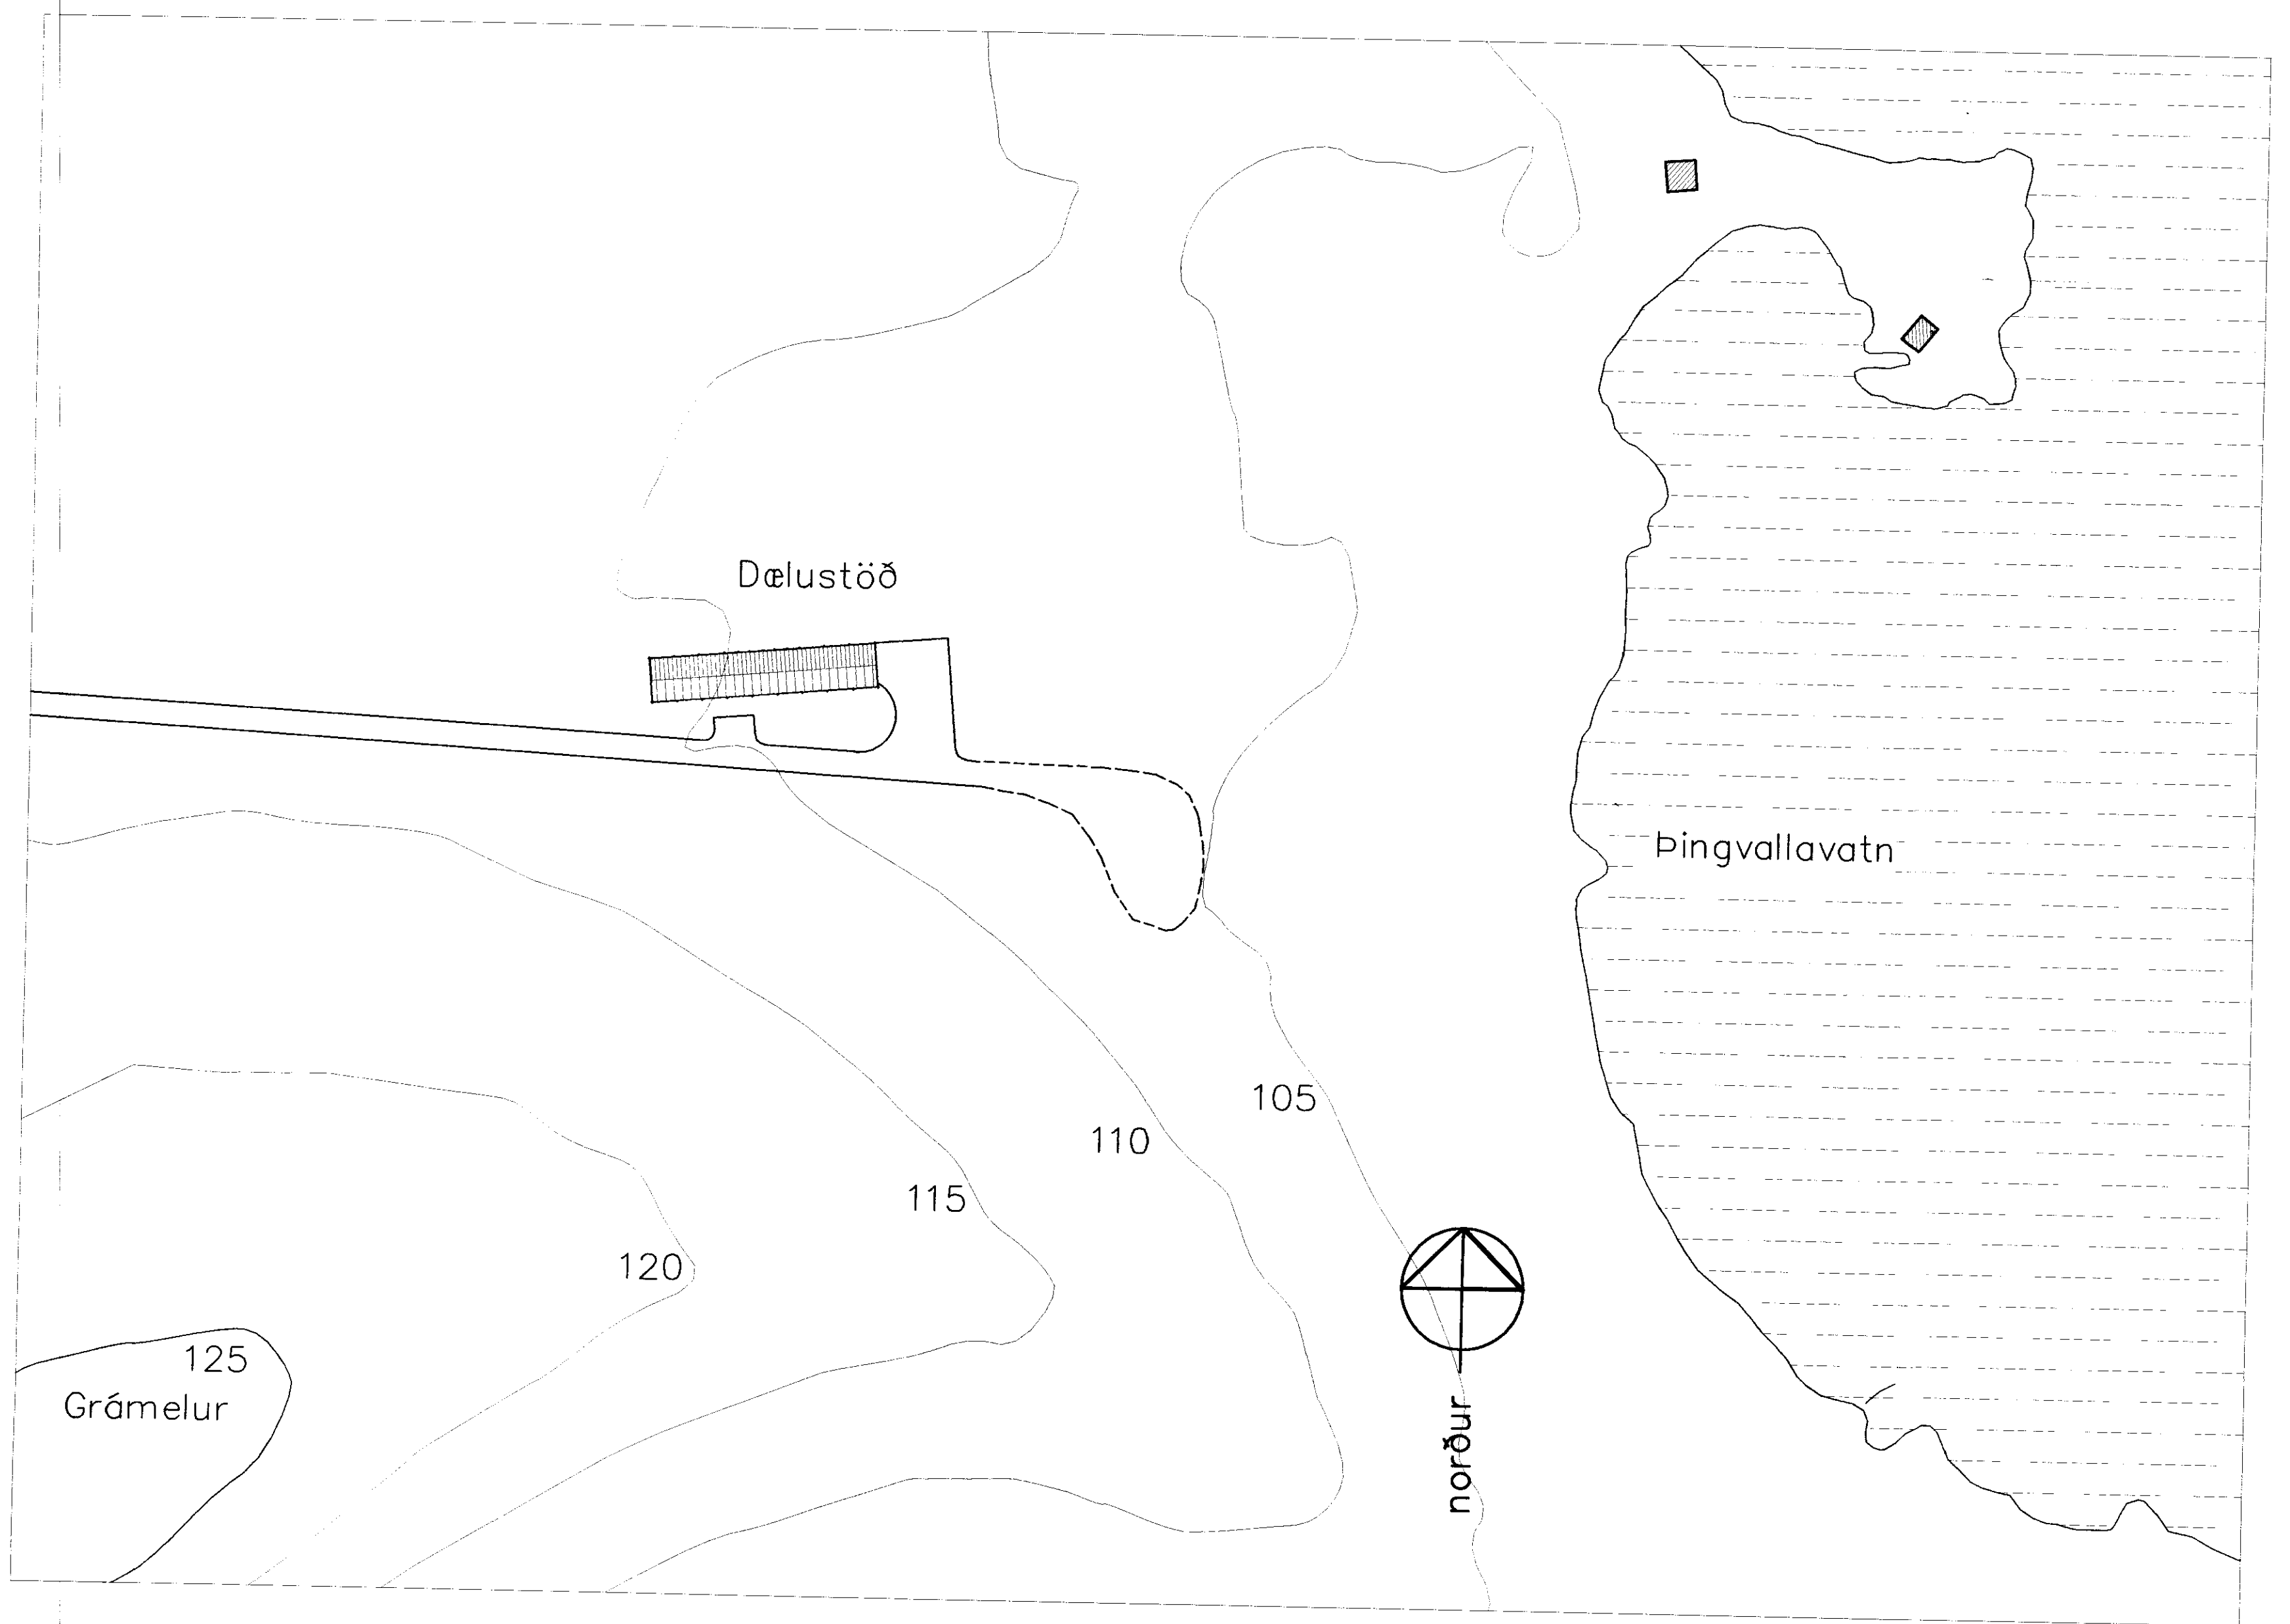

Afstöðumynd 1:1000

Heildarstærðir (brúttó):		
	Flatarmál (m2):	Rúmmál (m3):
Núverandi hús		
Botnplata		72,1
Hæð	360,4	2295,8
Alls núv. hús	360,4	2367,9
Stækkun:		
Botnplata		9,0
Hæð	45,2	315,8
Alls stækkun:	45,2	324,8
Samtals:	405,6	2692,7

Byggingalýsing
Gólf:
 Gólf er staðsteypt.
Veggir:
 Aðalburðarvirki veggja er úr stálgrind, fyllt með timburgrind. Að innan eru veggir klæddir með stálklæðningu.
 Að utan eru veggir klæddir með trapizulagaðri stálklæðningu, hvítri að lit.
 Timburgrind er einangruð.
Þak
 Aðalburðarvirki þaks er úr stálgrind, fyllt með timburgrind. Þak er klætt að utan með borðaklæðningu, pappa og bárlulagaðri stálklæðningu, hvítri að lit.
 Að innan er þak einangrað og klætt með stálklæðningu.



STADSETNING MANNVIRKIS
 O.R. NESJAVELLIR
 KALDAVATNSVEITA
 DÆLUSTÖÐ - STÆKKUN

VERK
 Afstöðumynd og
 skráningartafla

MÁL: 1:1000
 DAGS: 23.01.2001
 HANNAÐ: Ivonn S. Cillia
 VERKNÚMÉR: 294-04
 TEIKNINGANÚMÉR: 4-38-0701
 TEIKNAD: IC AJ

ATHS.

SAMB. 27/2 2000
 Ívonn Stefán Cillia