
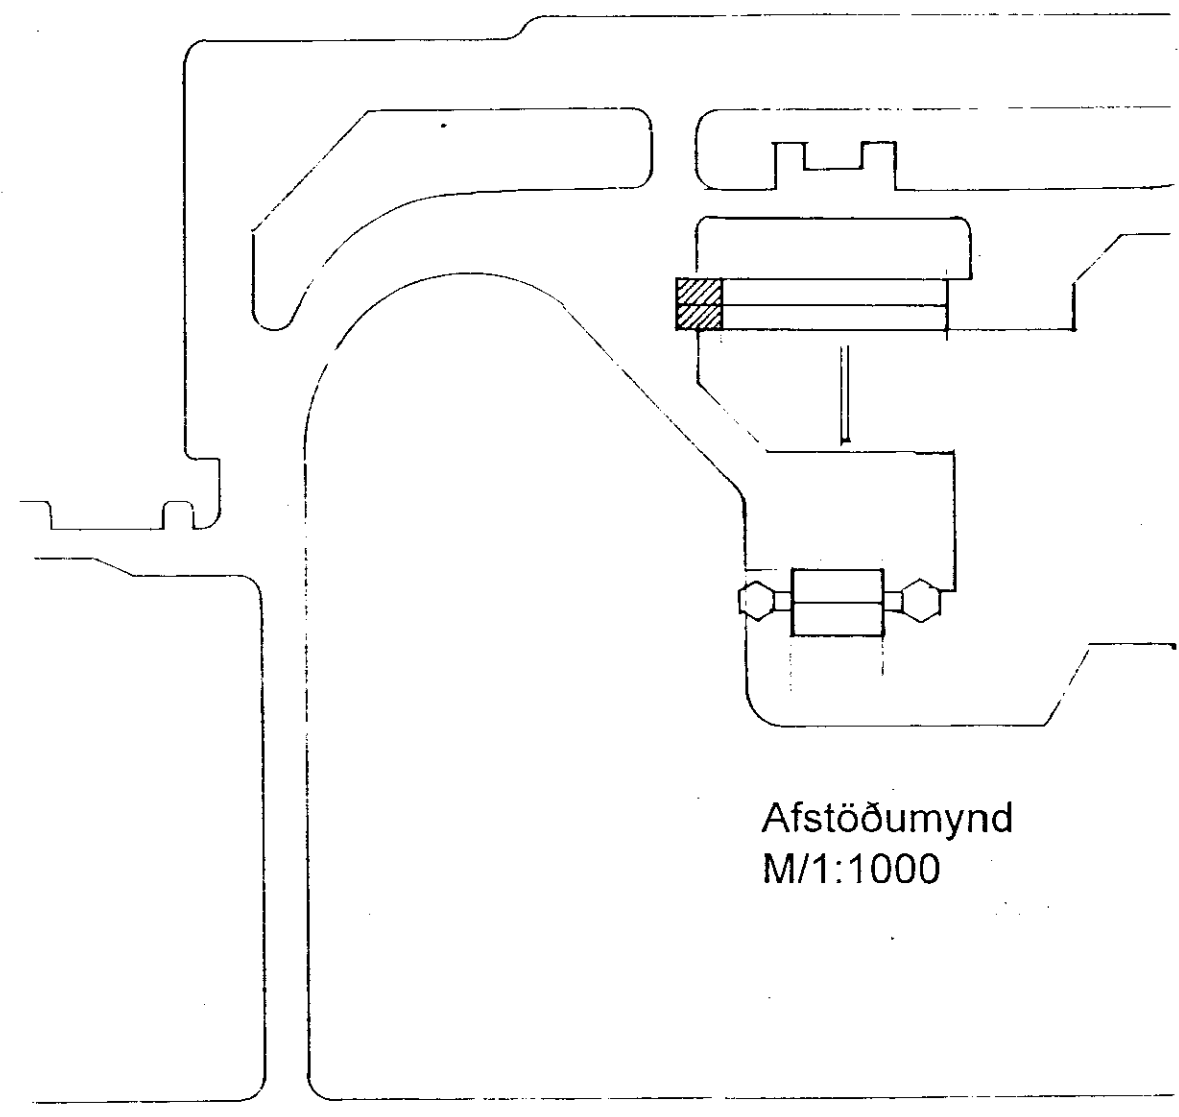


BYGGINGARJÓLI LÍD
Samp. 23/97
GÖRÞINGSRUPPEP

H.R. Nesjavellir

29
28
27
26
25
24
23
22

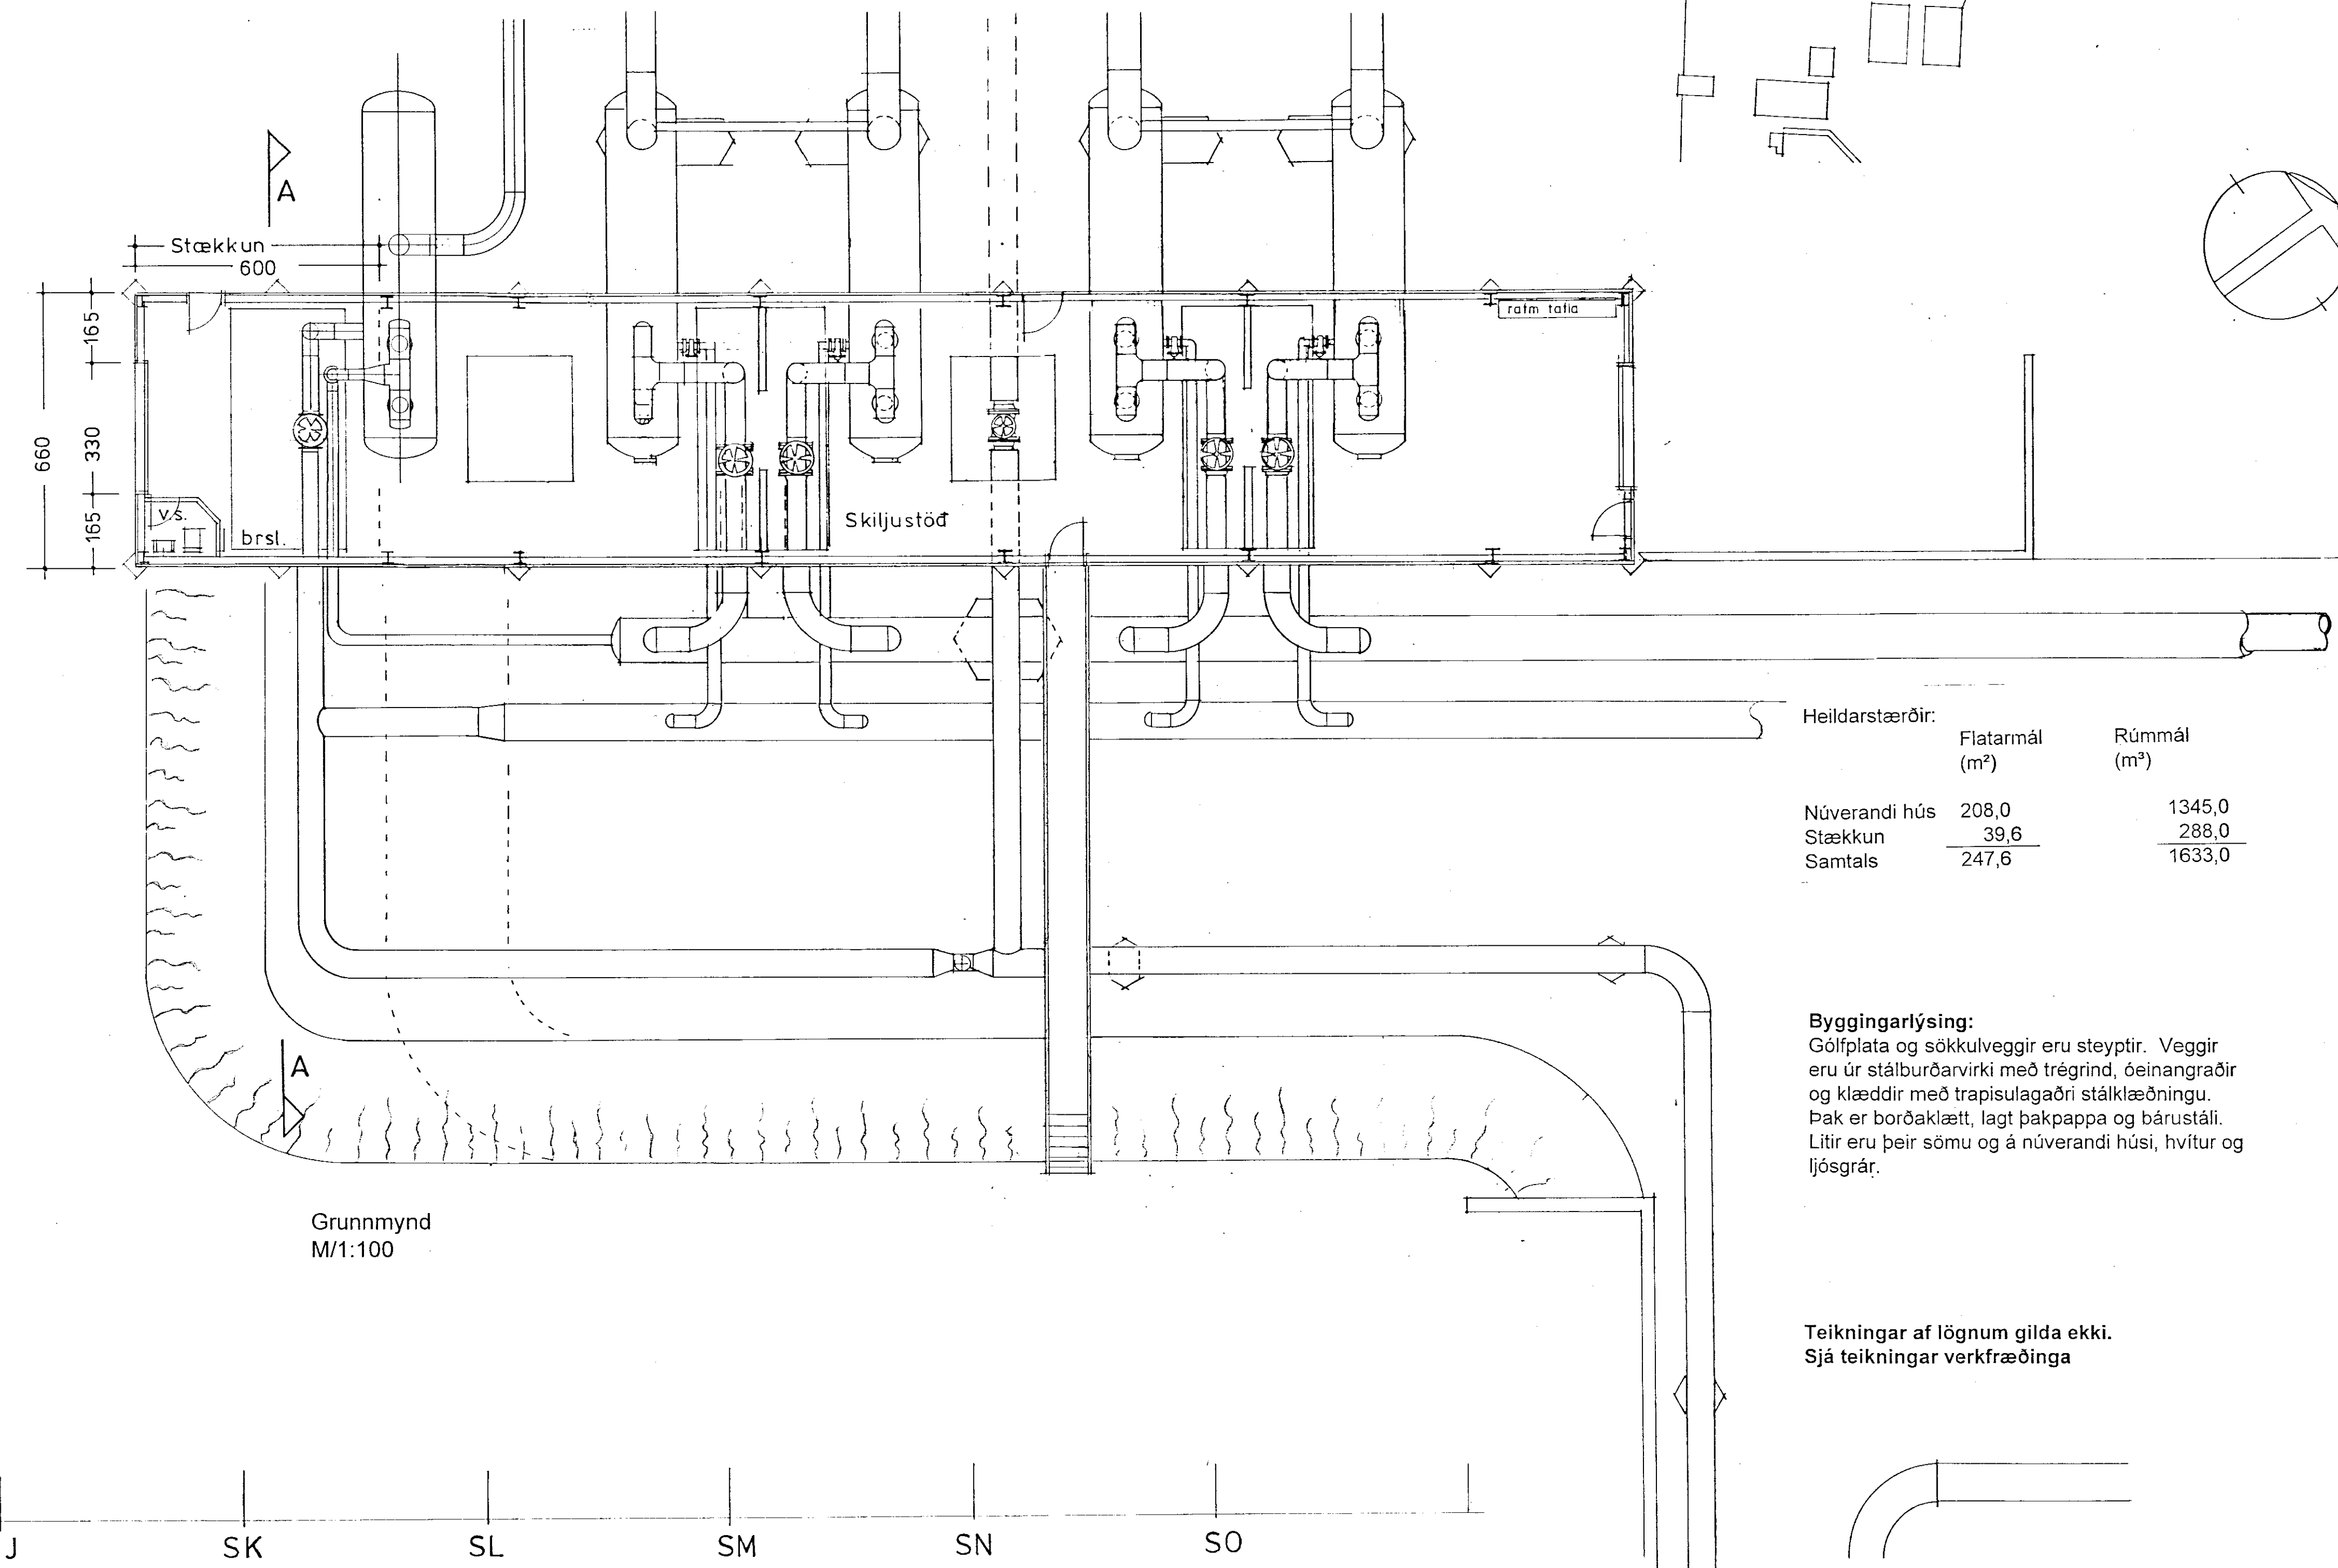

Afstöðumynd
M/1:1000

Heildarstærðir:


	Flatarmál (m ²)	Rúmmál (m ³)
Núverandi hús	208,0	1345,0
Stækkun	39,6	288,0
Samtals	247,6	1633,0

Byggingarlýsing:
Gólfplata og sökkulveggir eru steyptir. Veggir eru úr stálburðarvirki með trégrind, óeinangraðir og klæddir með trapislagadri stálklæðningu. Þak er borðaklætt, lagt þakpappa og búrústáli. Litir eru þeir sömu og á núverandi húsi, hvítur og ljósgrár.

Teikningar af lögnum gilda ekki.
Sjá teikningar verkfræðinga

Grunnmynd
M/1:100

SJ SK SL SM SN SO

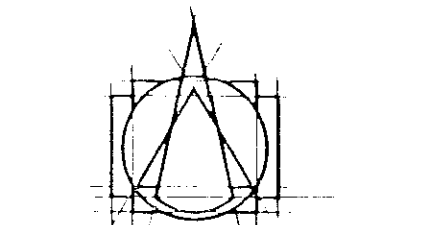

TEIKNISTOFAN HE
ARMÚLAG

108 REYKJAVÍK • Sími 533 8750

GISLI HALDÓRSSON ARKITEKT FAI
JÓSEF REYNIS ARKITEKT FAI
LEIFUR ÓSLÁSON BYGGINGAFRÆÐINGUR BFI
IVON STEFÁN GÍSLA ARKITEKT FAI
BJARNI SNÆBJÖRNSSON ARKITEKT FAI
ASGEIR ÁSGEIRSSON BYGGINGAFRÆÐINGUR BFI

VERKEFNI
H.R. Nesjavellir
Skiljustöð - stækkun

VEPK
Grunnmynd - Afstöðumynd

SAMP

MÁL 1:100, 1:1000 NR 3-32-0701

DAGS 6.5.97 TEIKN J.R.