

ÁVALT SKAL LESA SKÝRINGAR  
VEL YFIR ÁÐUR EN VERK HEFST

SKÝRINGAR

- Lögnin er hulin plastpúluð í dregin plast-rúðum Cu Vír.
- Öll máli eru miðuð við fullfrágengin gólf í miðja dós.
- Hæð rofa skal vera 110 sm, hæð tengla 20 sm, tenglar við rofa skulu vera í sömu hæð og rofinn.
- Dósr sem staðsettar eru við horn, kverkar eða hurðir með eða án gregga skulu að jafnaði vera 10 sm frá ákurnefndum stöðum og átt við að dós ekkí miðja dós.
- Málstráumur rofa og tengla skal vera 16 Amp.
- Sjálfvirk kvísi- og greinivara verða að hafa a.m.k. 6 kAmp rofgetu.
- Allar lögnir eru auðkenndar með litum:  
Rafloagnir  
Sjónvarp  
Tölvur og símalögnir  
Dyrarni og bjalla  
Brunavarnir

LIDIR 1 TIL 7 GILDA NEMA ANNAD STANDI Á TEIKNINGU

Lögnir skulu uppfylla Reglugerð um Raforkuvirkni og tæknilega tengiskilmála rafvetna, einnig IST 150. Komi upp vafaatriði, djúft eða vílla varðandi hönnuna skal þegar hafa samband við Einar hjá RLTS. Teiknistofu ehf í síma 48 22822 eða Gsm síma: 894 5062 einnig tölvupóstfang einar@rlts.is

EINAR Á SUMARLIDASON KT. 1402540-04529 (EÁS)

BREYTINGAR

NR.	DAGS.	BREYTING

DAGS.

UNDIRRITUN HÖNNUÐAR:

DAGS.

UNDIRRITUN HÖNNUÐAR: *Einar Á Sumar*

VERKFEINI: SNIB - HEIMTAUG - KVÍSLAR  
ÖLDUBÝGGÐ 14 GRÍMSNEST

MÆLKVARDI: 1:50 DAGS. 05.05.06


TEIKNING / HANNAD: EINAR VERKNR. R. 06 - 0120

BREYTING: YFIRFARID: EINAR

"GÓÐ HÖNNUN ER GULLS Í GILDI"



RAFLAGNATEIKNUN SUBURLANDS EHF  
RLTS TEIKNISTOFA EHF KT: 541205-0470  
GAUKRIMA 23 800 ÁRBORG - SELFOSSI  
SÍMI: 48 22822, GSM: 894 5062  
FAX: 48 22832

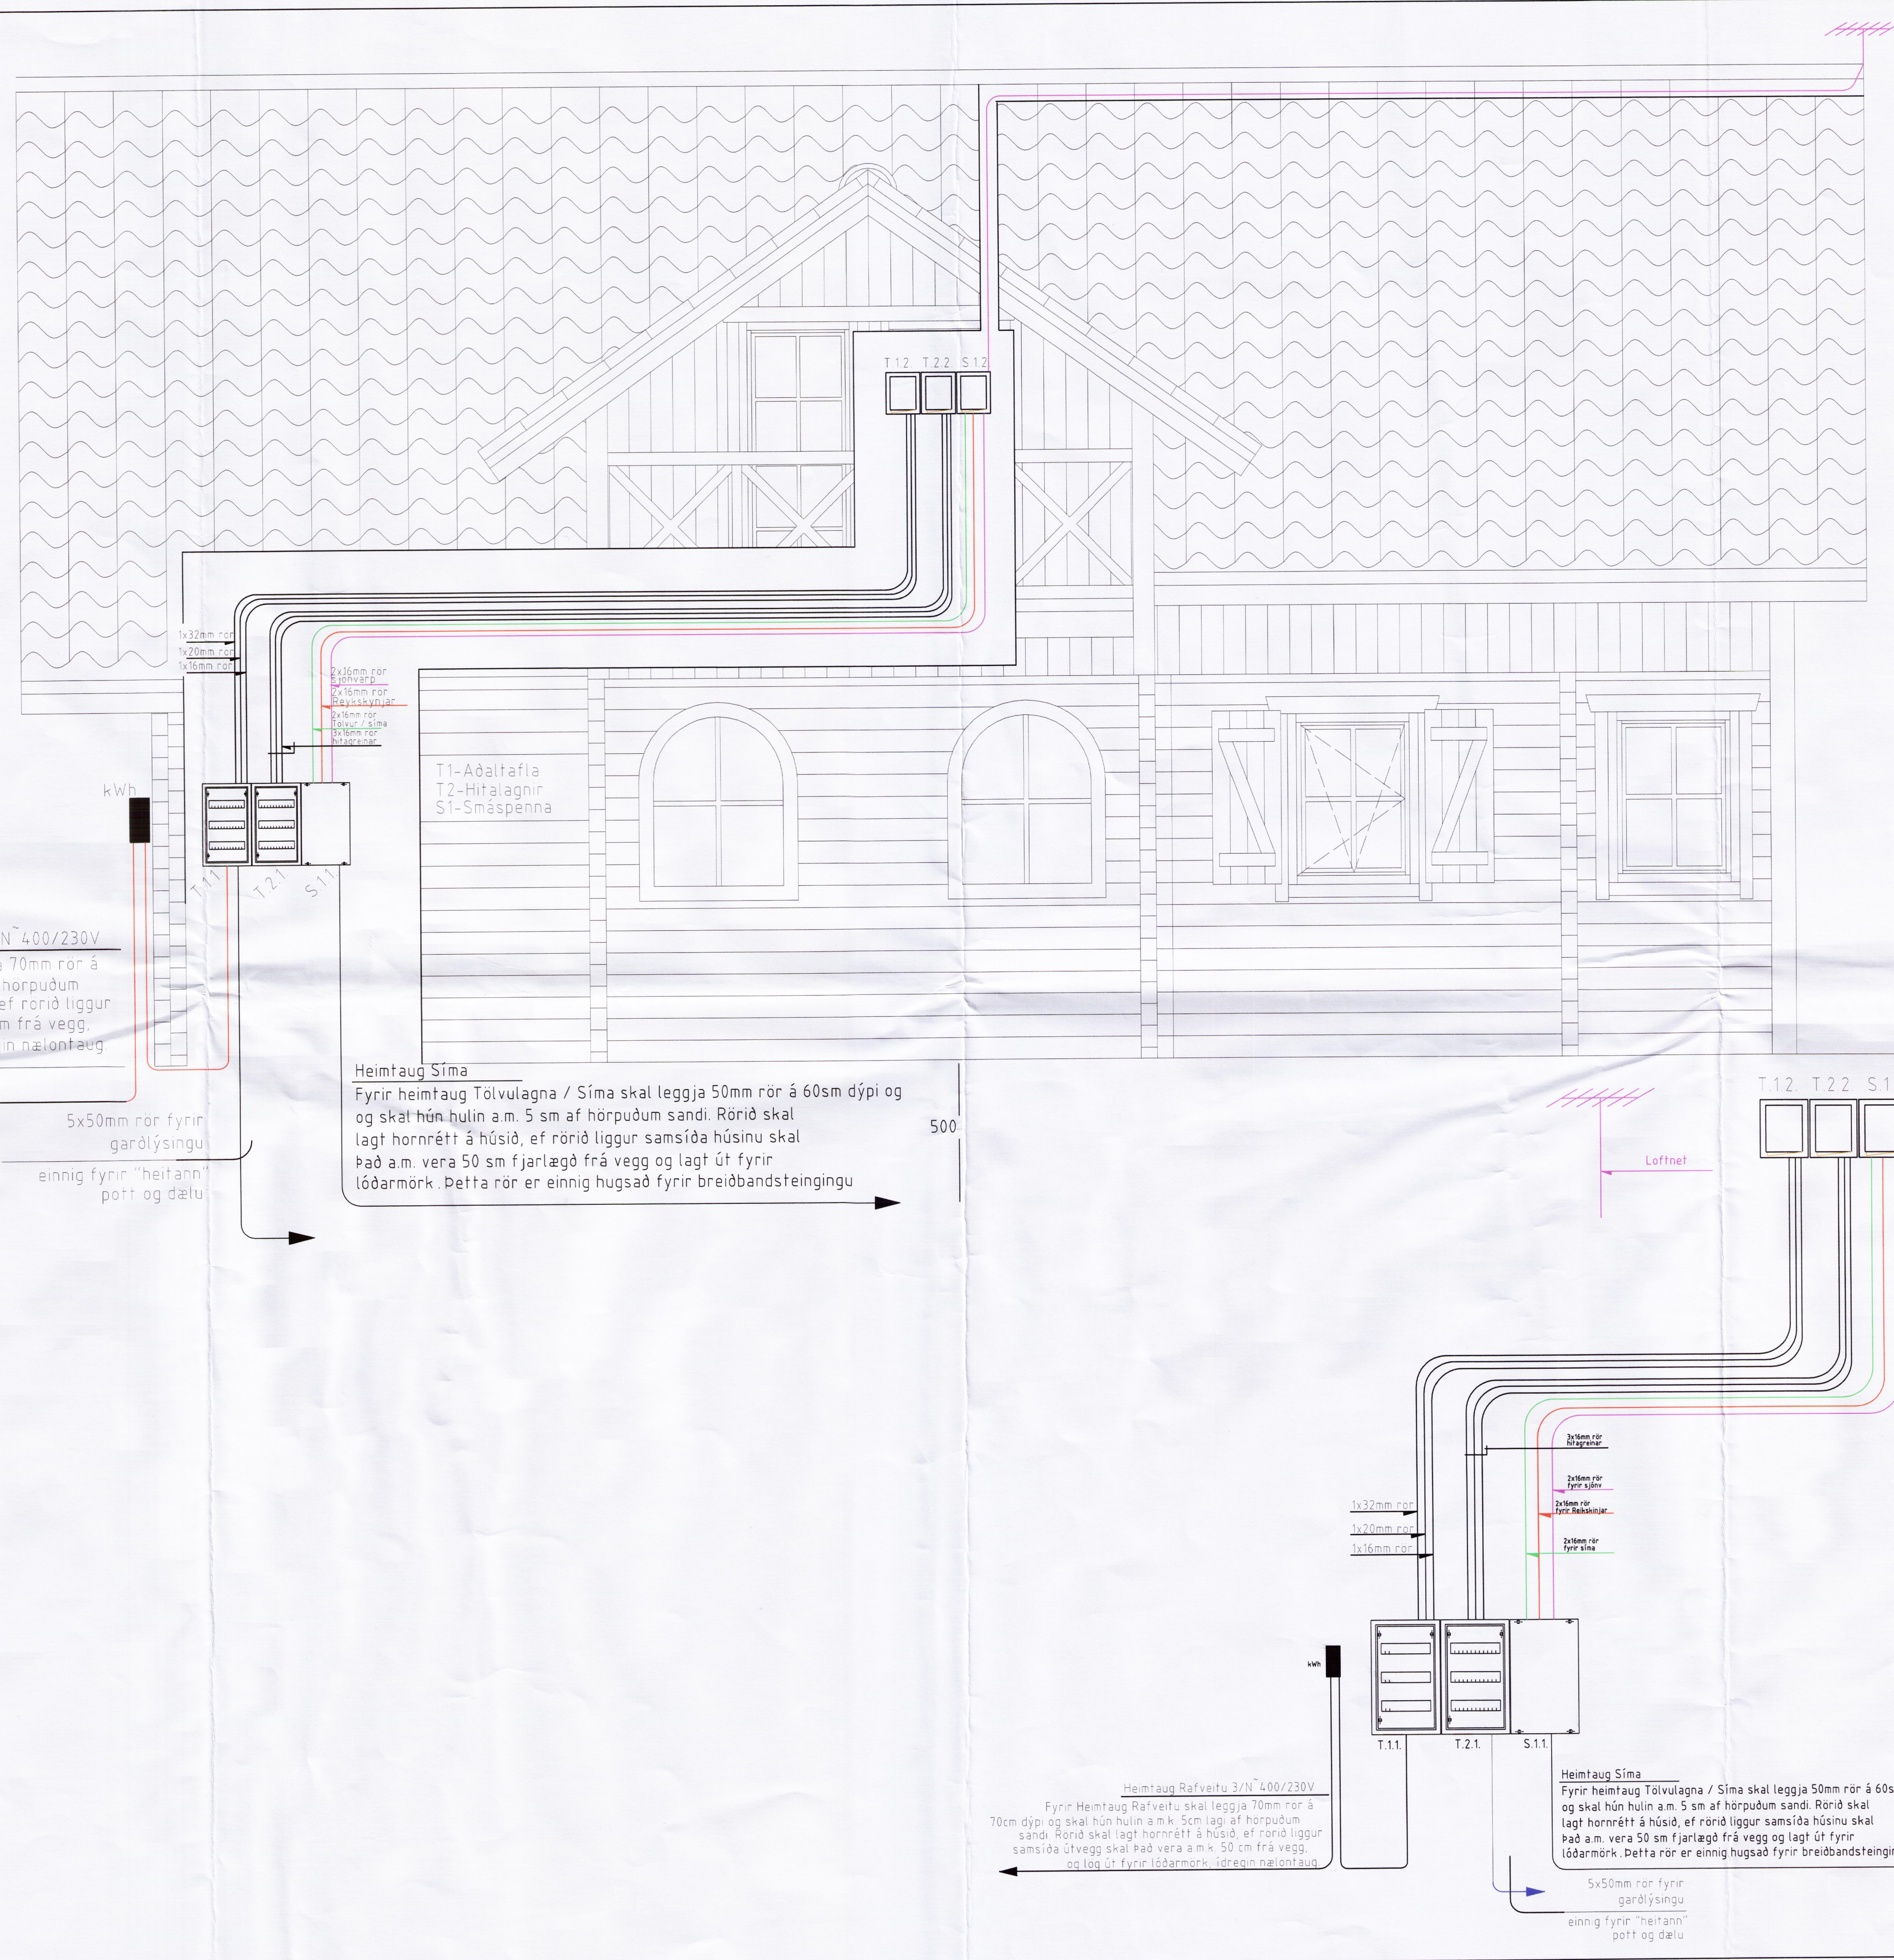

Heimtaug Rafveitu 3/N 400/230V  
Fyrir Heimtaug Rafveitu skal leggja 70mm rör á 70cm dýpi og skal hún hulin a.m.k. 5cm lagi af hörpuðum sandi. Rörið skal lagt hornrétt á húsíð, ef rörið liggur samsíða útvegg skal það vera a.m.k. 50 cm frá vegg, og lög út fyrir lóðarmörk, í dregin nælontaug

Heimtaug Síma  
Fyrir heimtaug Tölvulagna / Síma skal leggja 50mm rör á 60sm dýpi og og skal hún hulin a.m. 5 sm af hörpuðum sandi. Rörið skal lagt hornrétt á húsíð, ef rörið liggur samsíða húsínu skal það a.m. vera 50 sm fjarlægð frá vegg og lagt út fyrir lóðarmörk. Þetta rör er einnig hugsað fyrir breiðbandsteingingu

Heimtaug Rafveitu 3/N 400/230V  
Fyrir Heimtaug Rafveitu skal leggja 70mm rör á 70cm dýpi og skal hún hulin a.m.k. 5cm lagi af hörpuðum sandi. Rörið skal lagt hornrétt á húsíð, ef rörið liggur samsíða útvegg skal það vera a.m.k. 50 cm frá vegg, og lög út fyrir lóðarmörk, í dregin nælontaug

Heimtaug Síma  
Fyrir heimtaug Tölvulagna / Síma skal leggja 50mm rör á 60sm dýpi og og skal hún hulin a.m. 5 sm af hörpuðum sandi. Rörið skal lagt hornrétt á húsíð, ef rörið liggur samsíða húsínu skal það a.m. vera 50 sm fjarlægð frá vegg og lagt út fyrir lóðarmörk. Þetta rör er einnig hugsað fyrir breiðbandsteingingu