

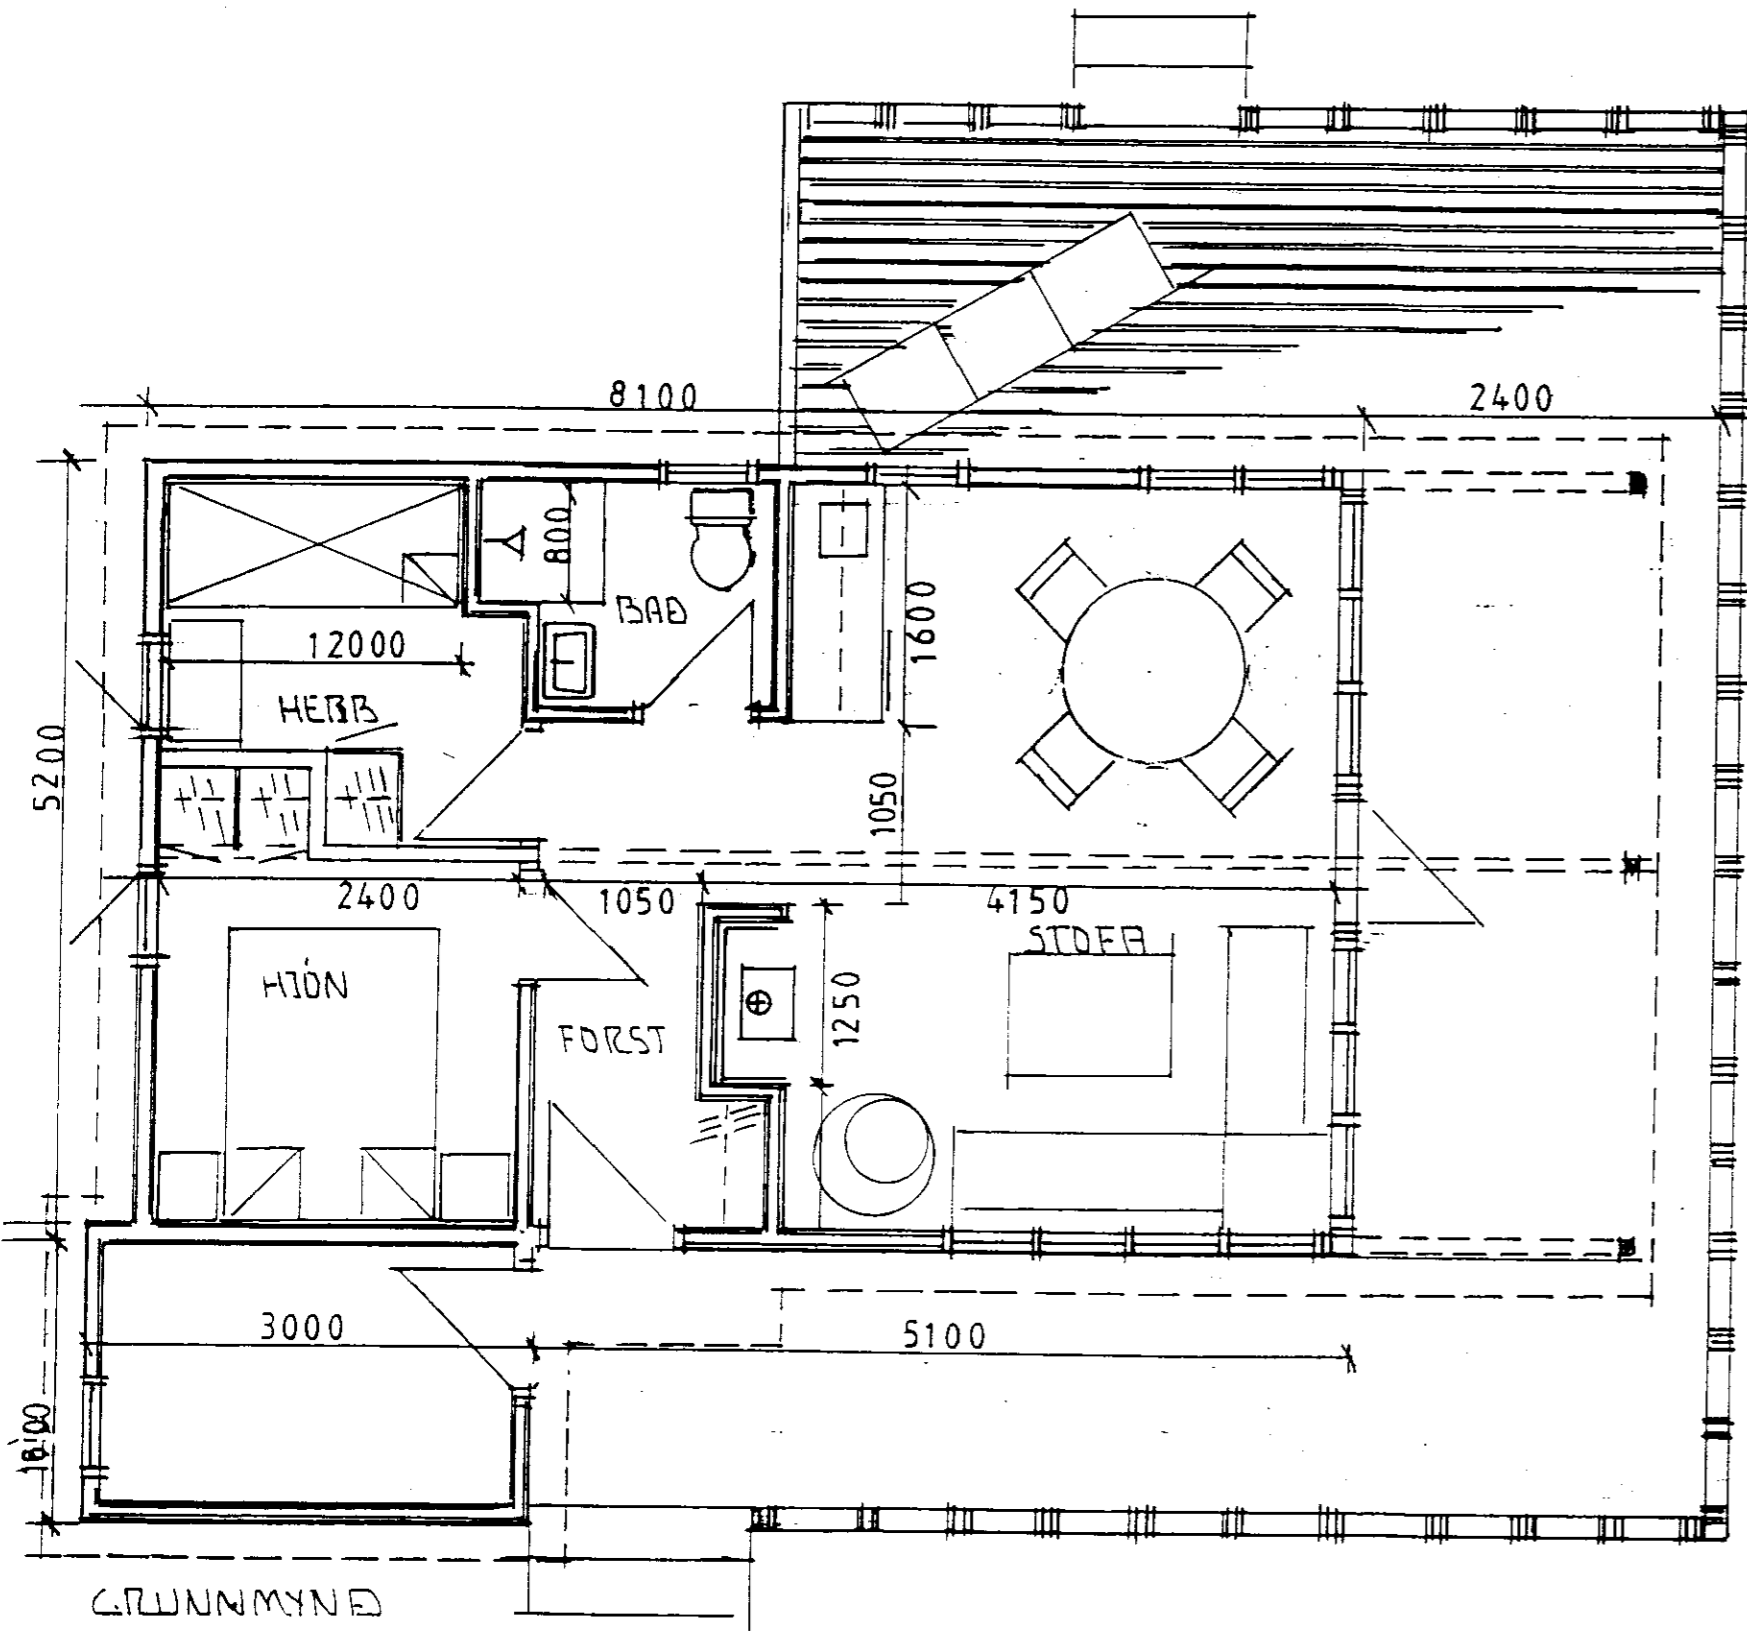
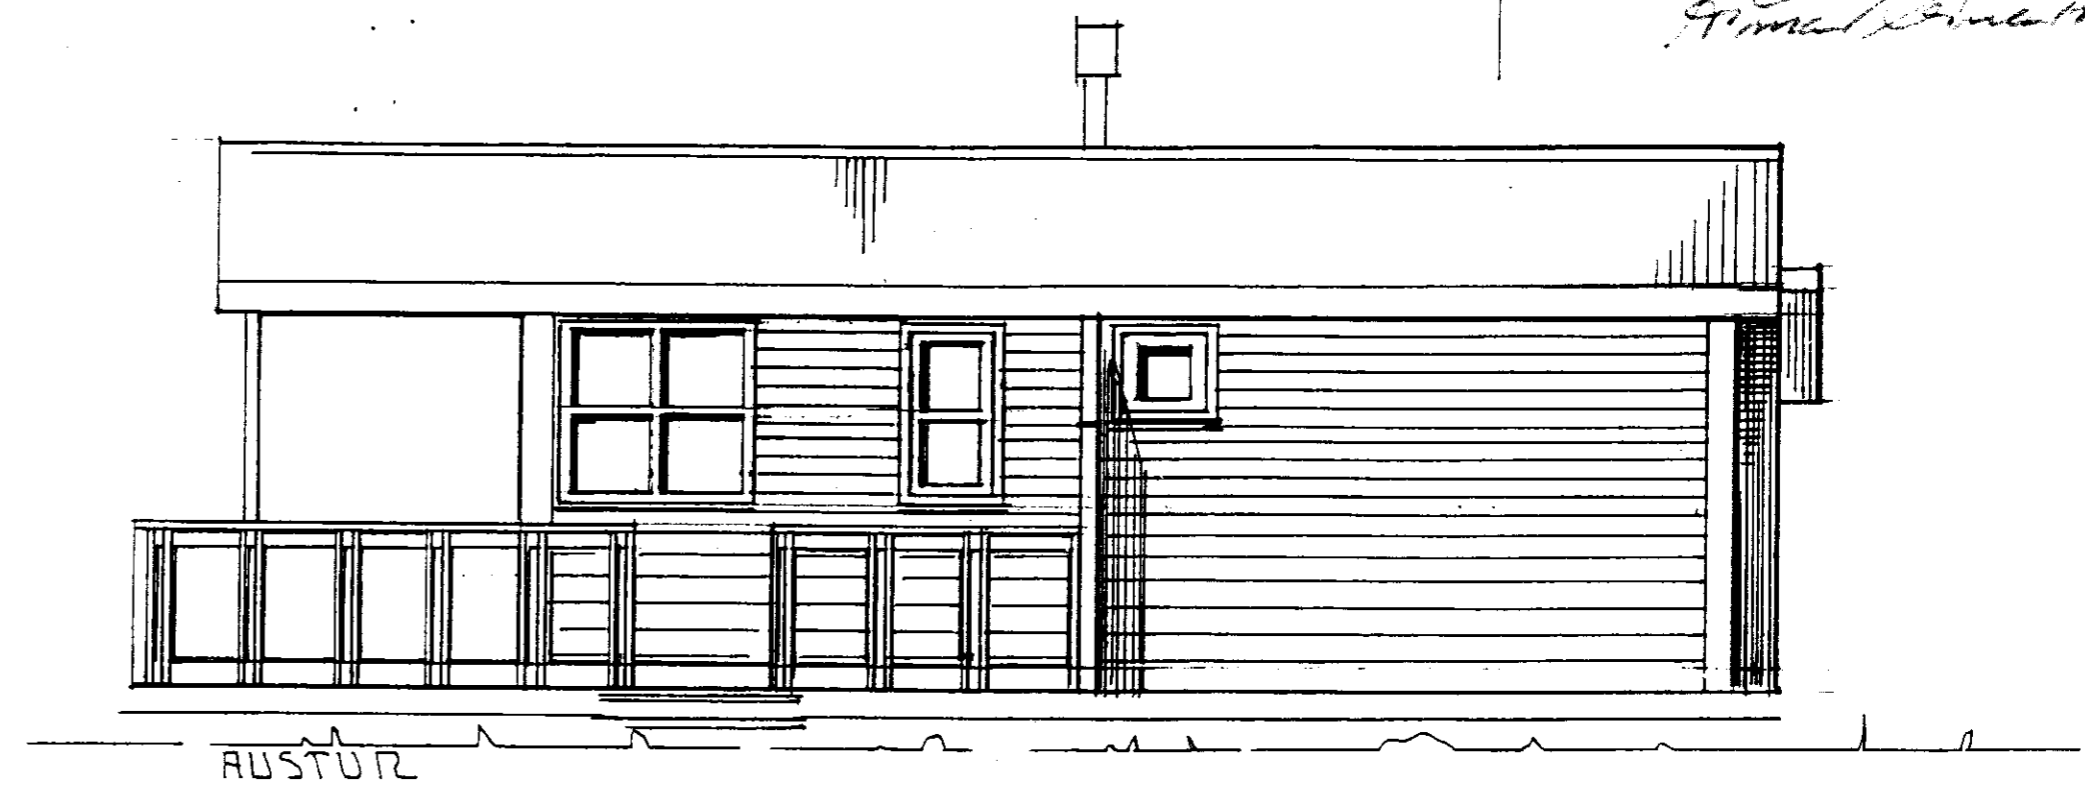
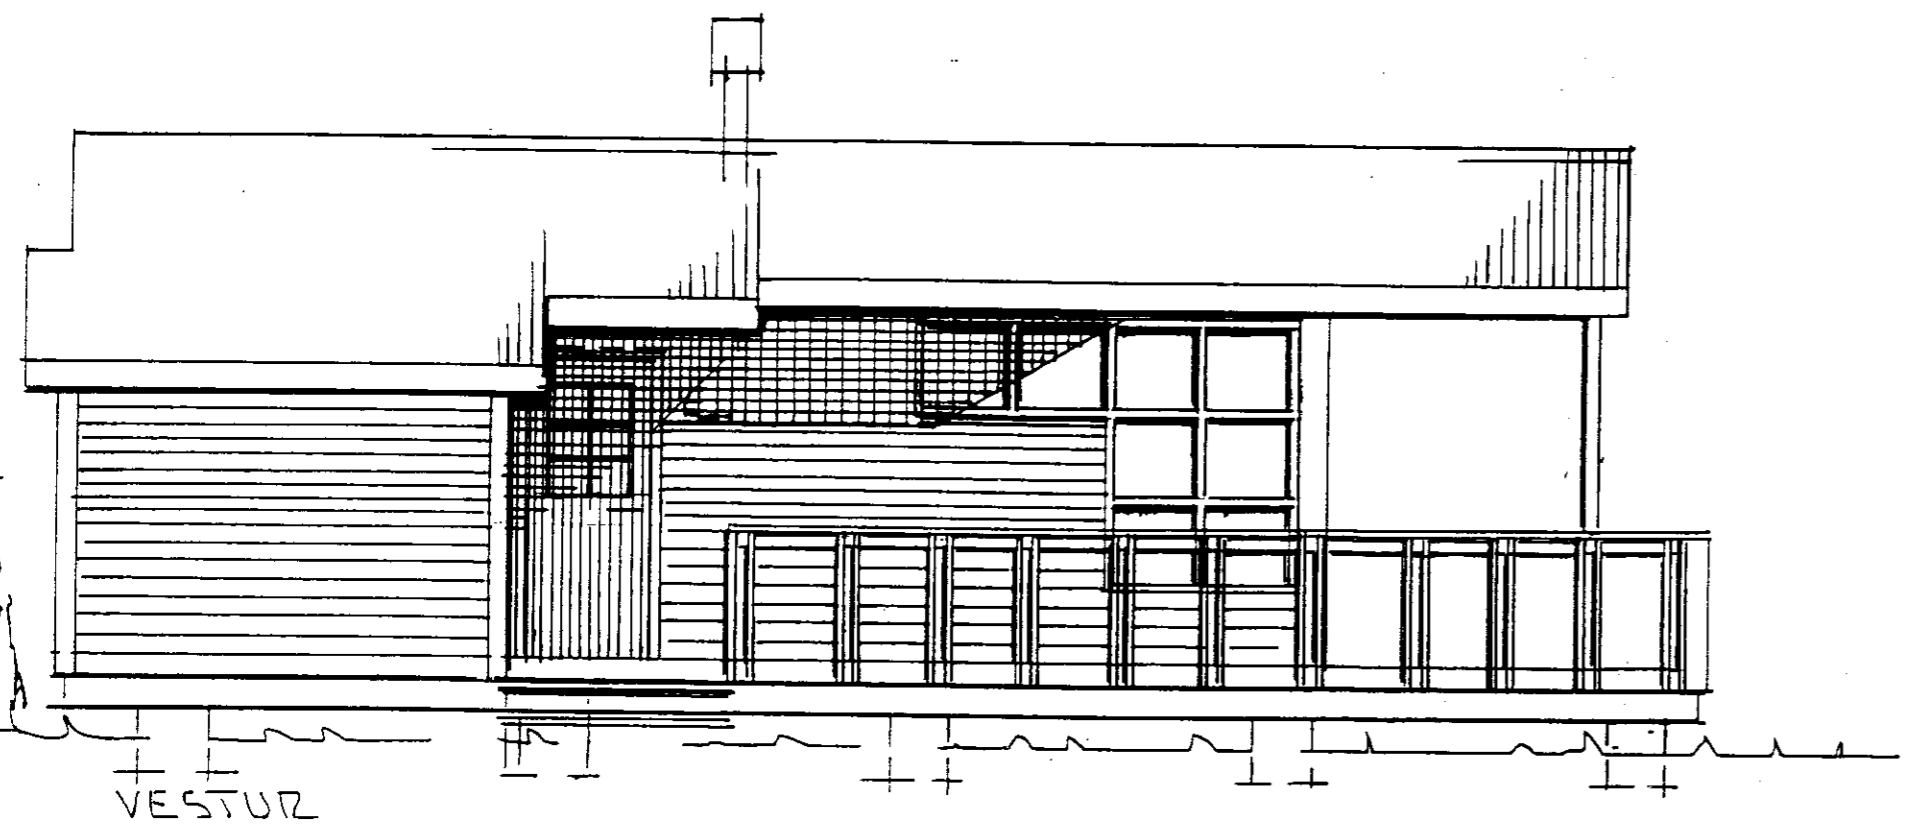


11/92
 11/92
 Gunnar Einarsson

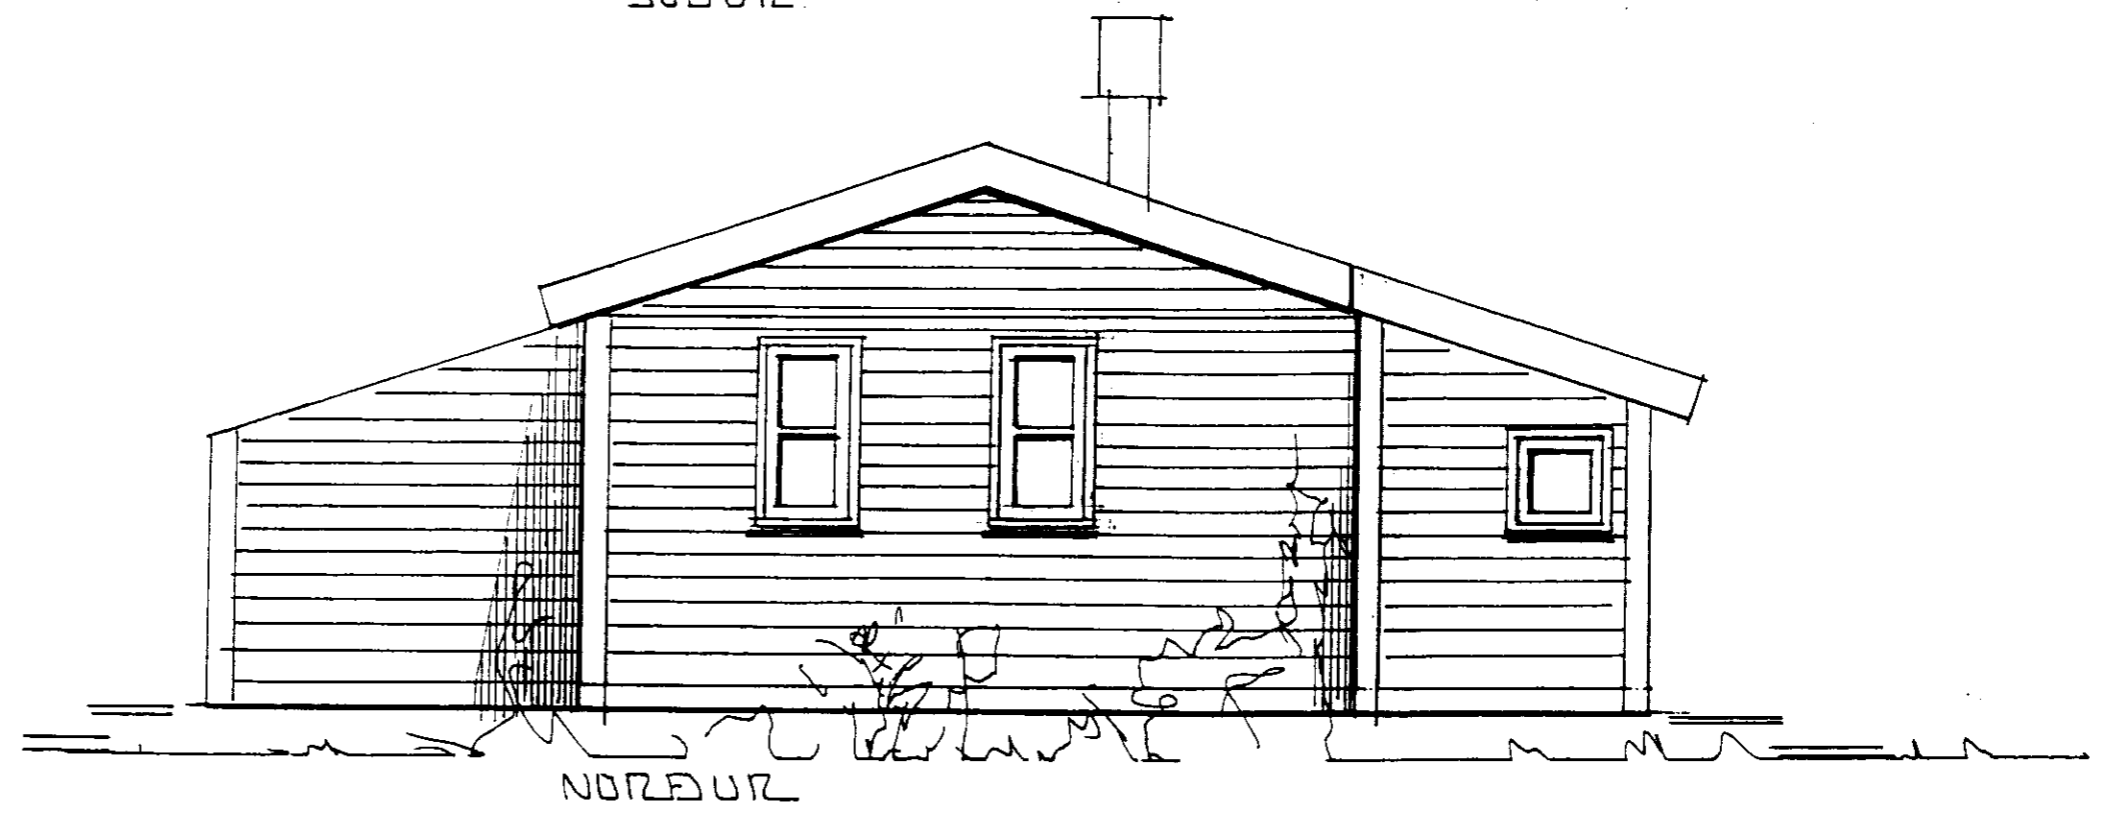

HUS 42.12 M²
 GEYMSU 5.40
 4752 M²

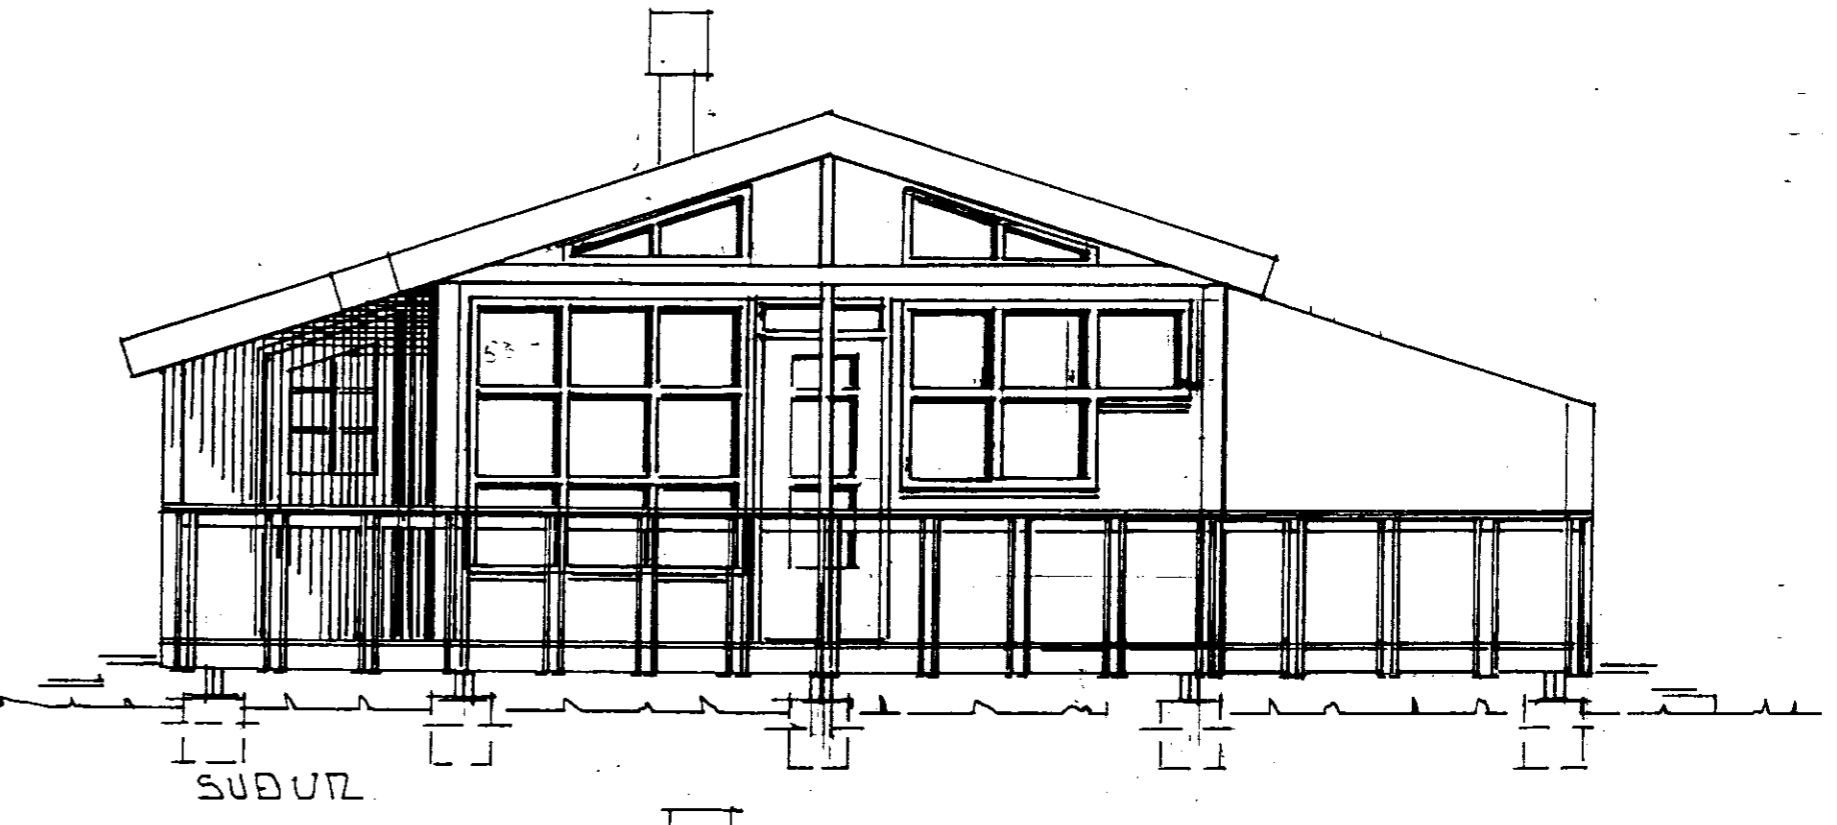

SUMARBUSTADUR ÞRAGA KRISTINS SÖNAR
 Í LANDI MÍNNI, ÞORGAR Í GRÍMSNES
 KVARÐI 1:50 1'10
 REYKJAVÍK Í OKT 1991
 GUNNAR G. EINARSSON ARKITEKT F.HÍ
 FELLSMULA 17 SÍMI 32819