

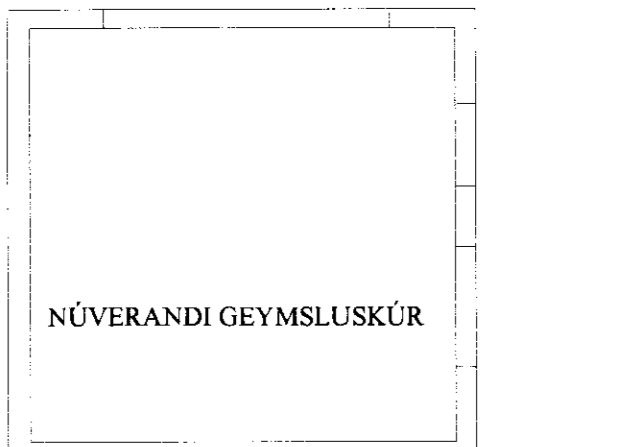


MÓTTEKIÐ
 29 APR. 2010
 Byggingafultrúi uppsv. Ámessýslu og Flóahf.

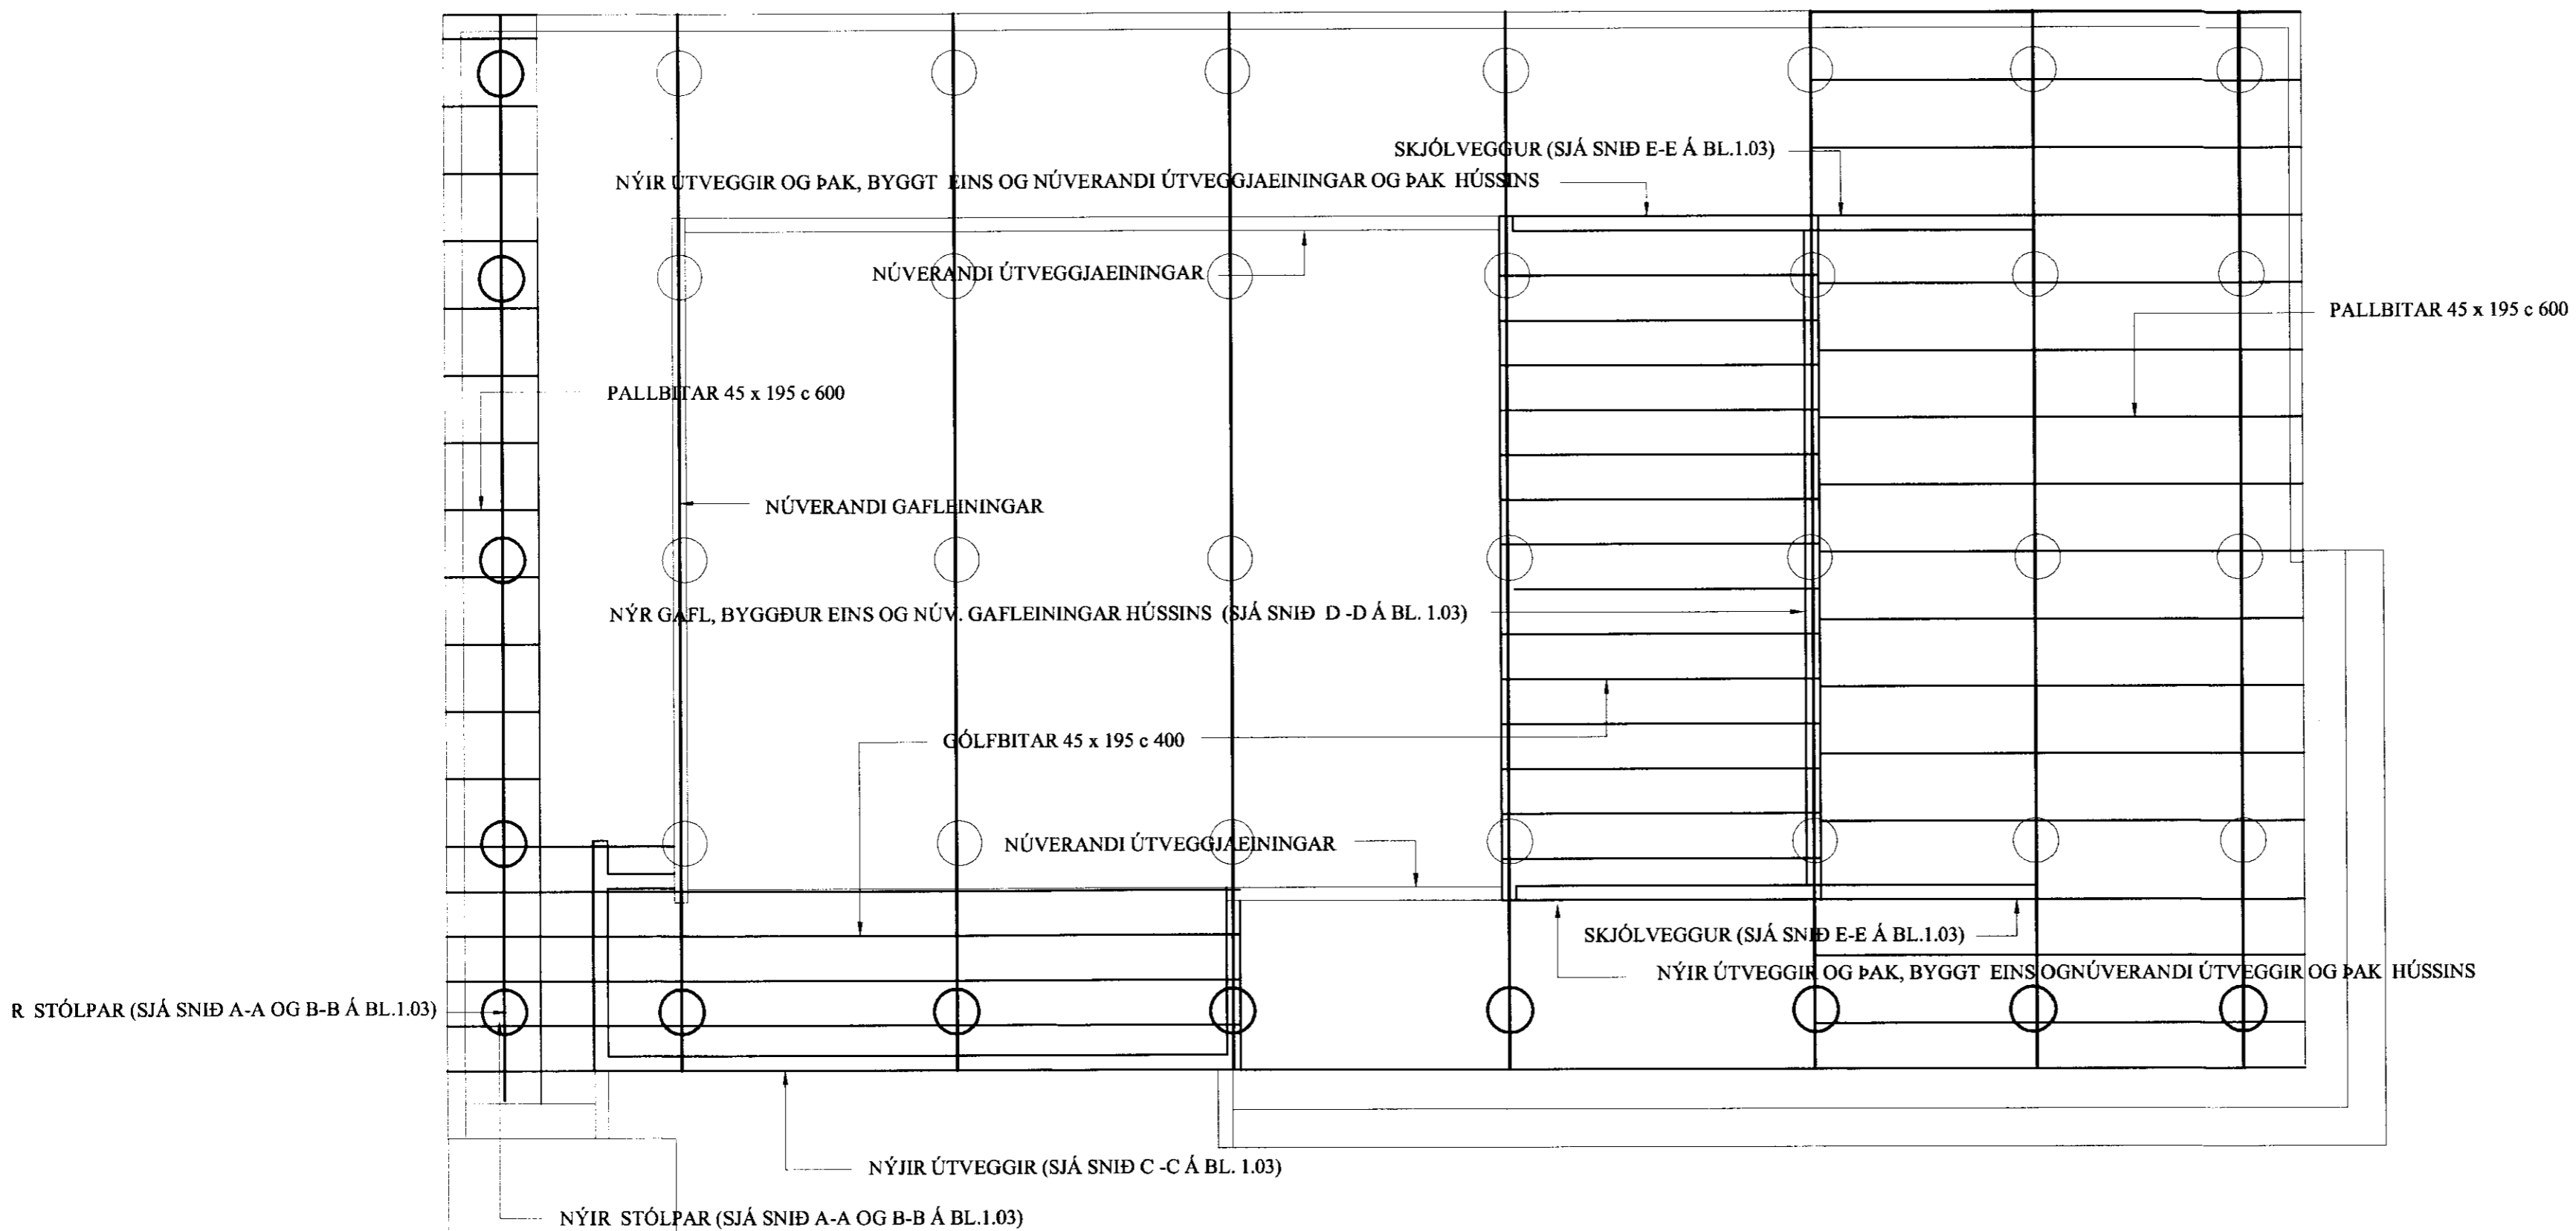

GRUNNMYND 1:50

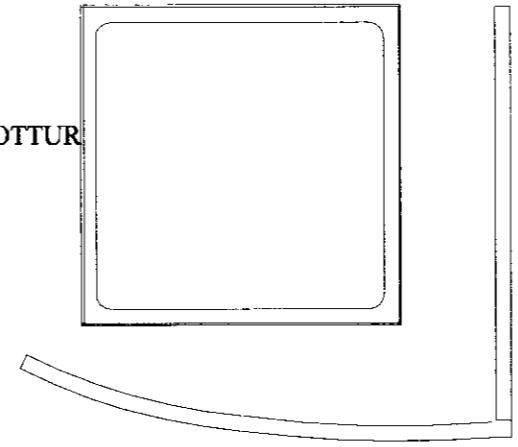

ATHS.

1. PALLUR SÉ ALLS ATAÐAR MINNST 50 mm LÆGRI EN GÓLF INNI Í HÚSINU
2. SJÁ SKÝRINGAR OG ATHS. Á BL. 1.03

SAMÞ. ARKITEKTS: *Guðmundur Óskarsson*

D10	B10
D9	B9
D8	B8
D7	B7
D6	B6
D5	B5
D4	B4
D3	B3
D2	B2
D1	B1

Nr.	Dags.	Breyting varðar	Nafn
Kópavogi			
JÚLÍ 2009			
Teikn. G.Ó.	Kvarði		
Reikn. G.Ó.	1:50		
Yfir. G.Ó.	Verk nr.	Bl. nr.	
	GS-07	1.03	
Samþ.	<i>Guðm. Óskarsson</i>		080332-4249

STADUR:
ÖNDVERÐANES 2 170128
 EFNI:
 BURÐARVIRKI
 TÍMBUR
 GÓLFBITAR OG UNDIRSTÖÐUR

Verkfræðihjónusta
Guðmundar Óskarssonar
 Ráðgefandi verkfræðingar
 Suðurvangi 19, 220 Hafnarfirði 588 4030 893 6425
 vgo@simnet.is