


GRUNNMYND 1:50


MÓTTEKIÐ

04-SEPT. 2008

Byggingafrútrúi uppsv. Ámessýslu og Flóahfr.

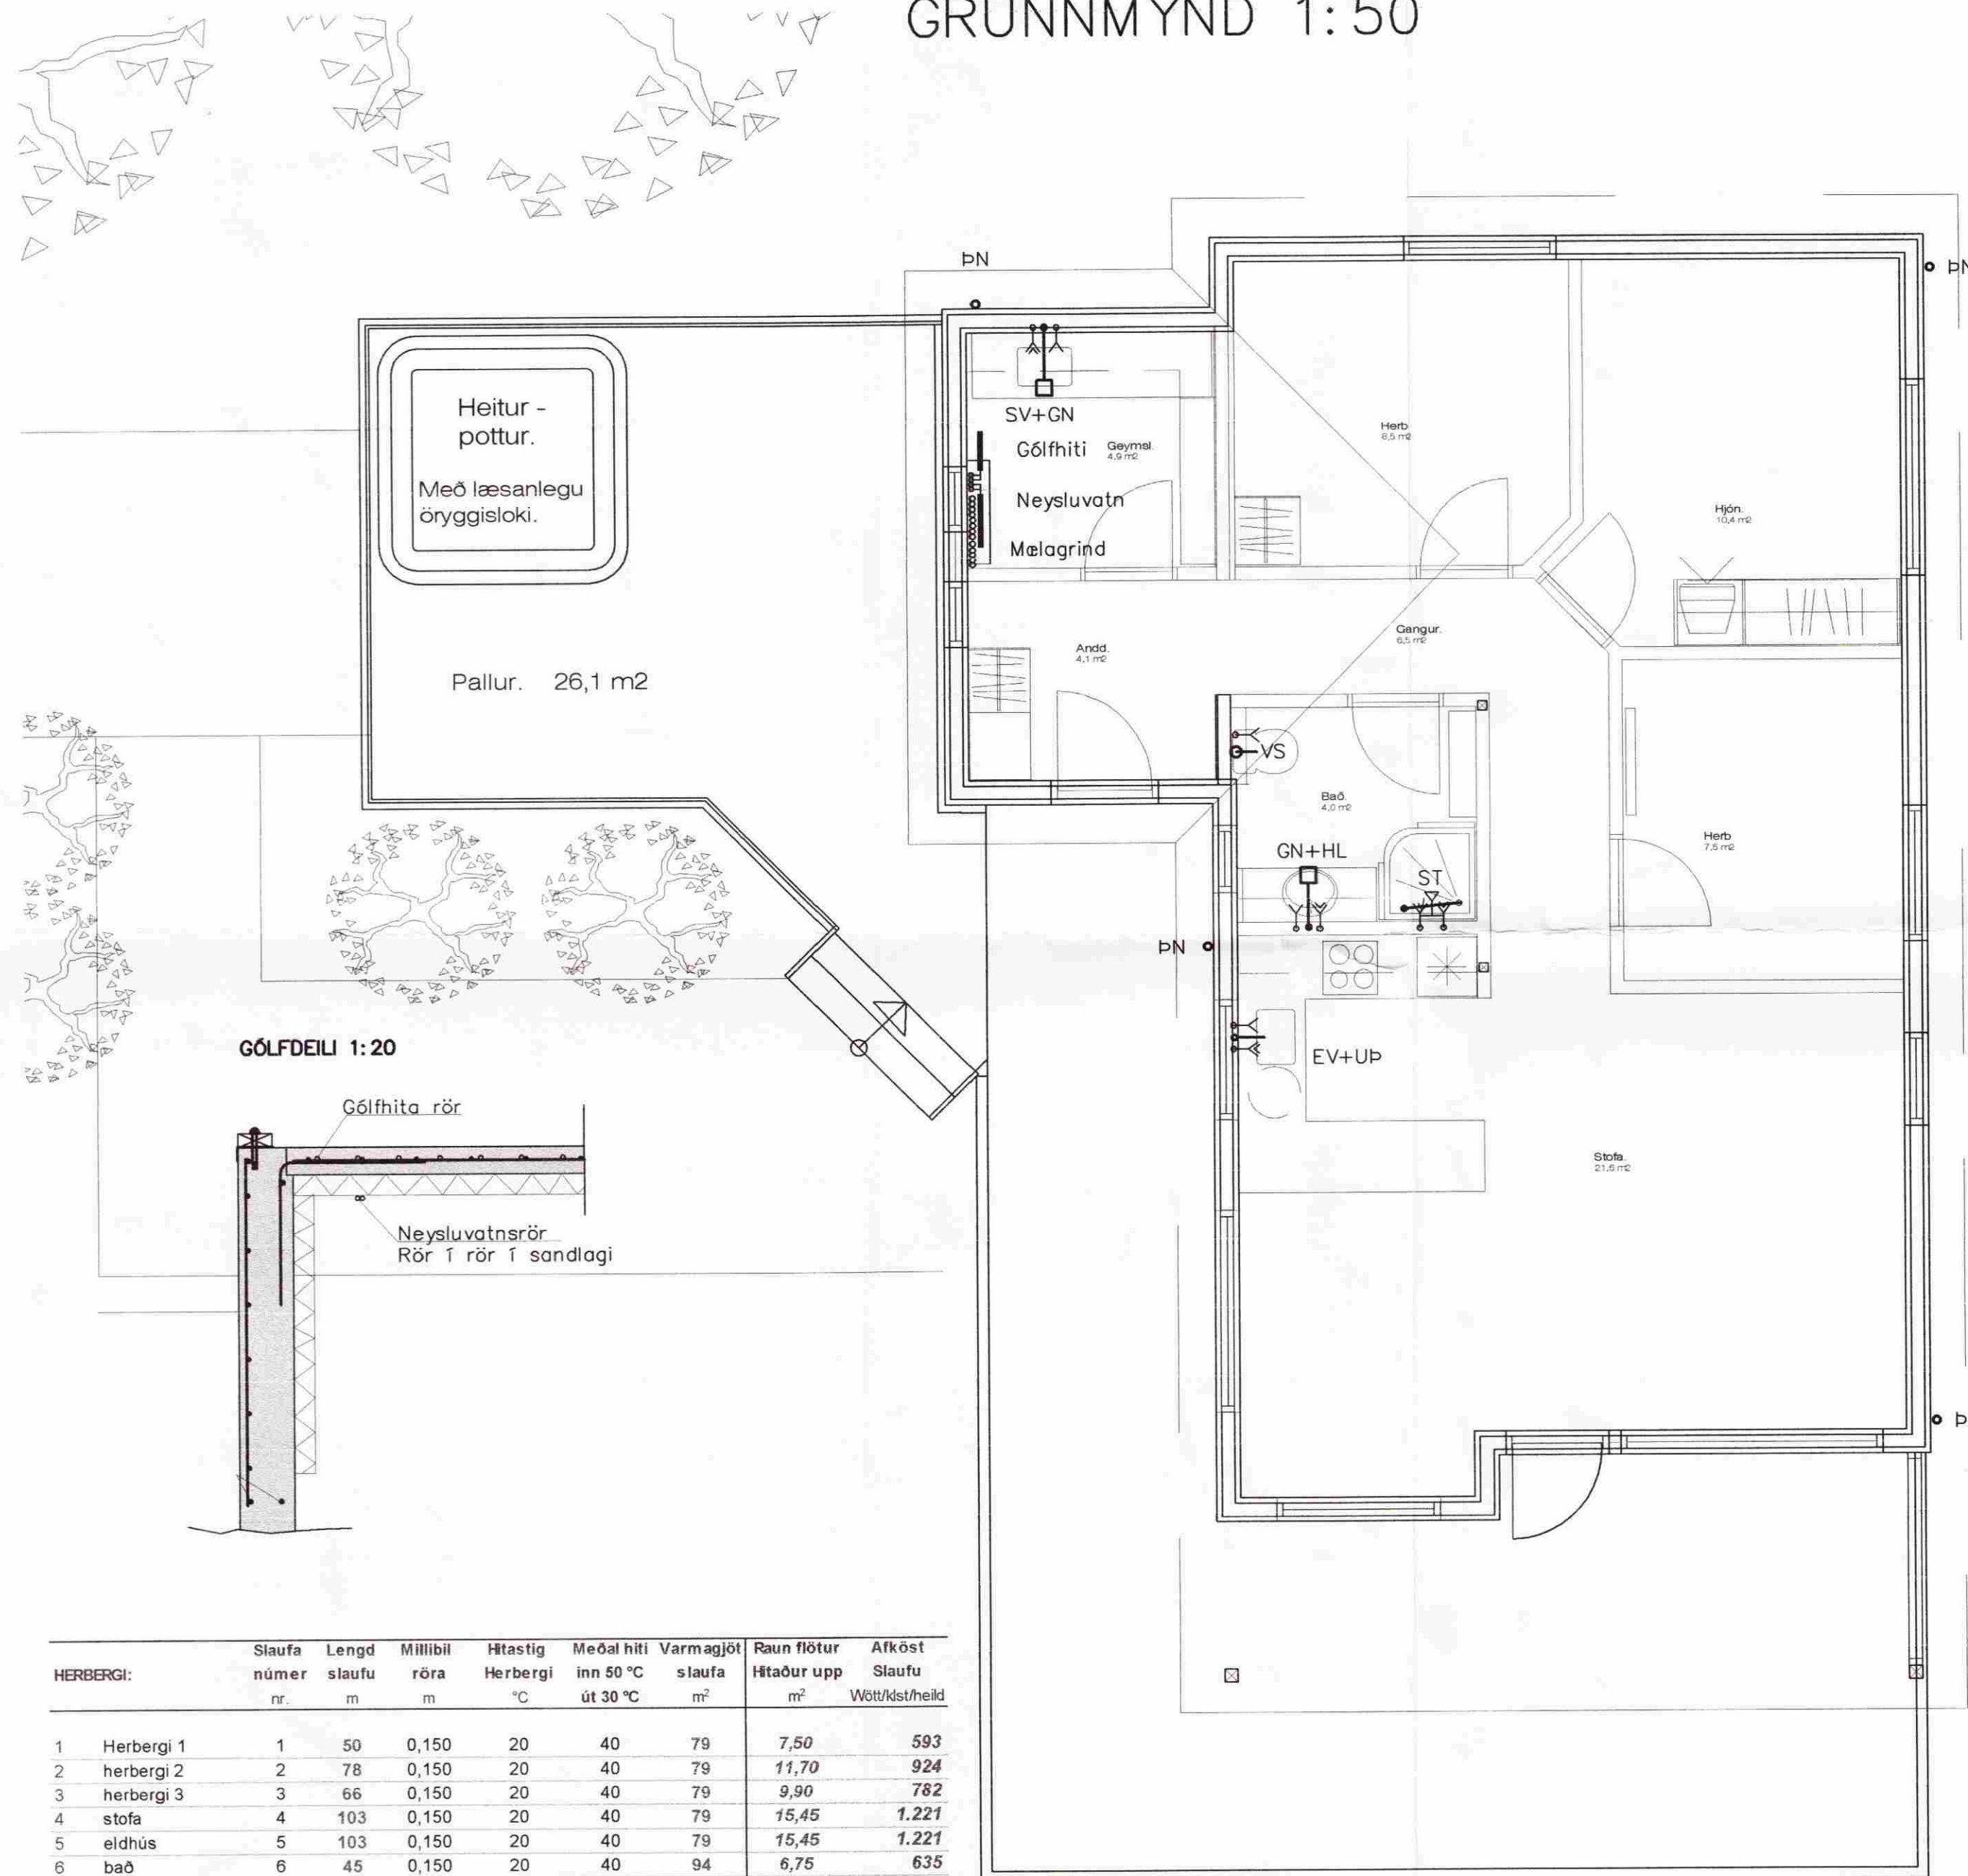

GÓLFDEILI 1:20

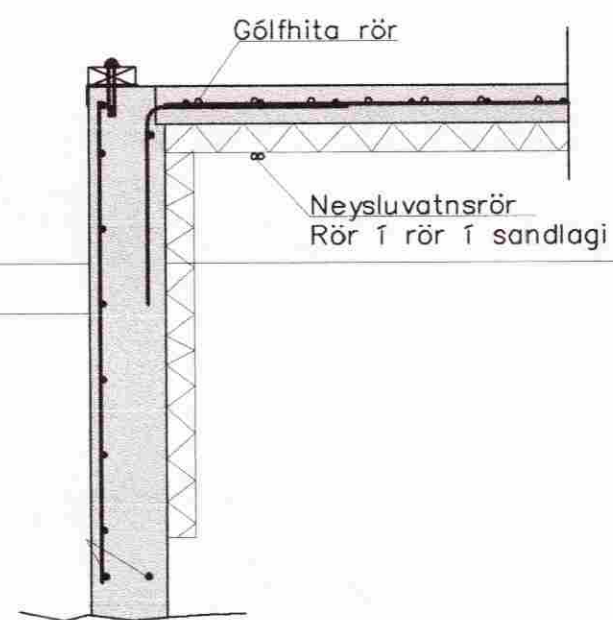

Skýringar á táknum í grunnmynd

- BK: Baðkar
- EV: Eldhúsvaskur
- GK: Garðkrani
- GK: Gólfkóti
- GN: Gólfniðurfall
- HL: Handlaug
- HR: Hreinsistútur
- NF: Niðurfallsbrunnur
- S1: Fallstammi & númer
- SA: Fallstammi auka
- SK: Skolkrani
- SN: Svalaniðurfall
- ST: Steypibað
- SV: Skolvaskur
- Up: Uppþvottavél
- VS: Vatnssalerni
- pn: þakniðurfall
- ps: þvaskál
- pV: þvottavél
- EL: Eldvarnarloka
- áv: á vegg
- ie: í einangrun
- ig: í gólfrauf
- iv: í vegggrauf
- pn: pípa fer niður
- pu: pípa fer upp
- ud: undir dyrum
- ul: undir lofti
- vg: við gólf
- vi: við loft
- yd: yfir dyrum
- yg: yfir glugga
- Frítt loftflæði
- R: Loftflæði um rist
- U: Loftflæði undir hurð
- Y: Loftflæði yfir hurð
- ↔ Loftflæði yfir & undir hurð

HERBERGI:	Slaufa númer	Lengd slaufu m	Millibil röra m	Hítastig Herbergi °C	Meðal hiti inn 50 °C út 30 °C	Varmgjöt slaufa m ²	Raun flötur Hitaður upp m ²	Arfkóst Slaufu Wötu/ks/teild	
1	Herbergi 1	1	50	0,150	20	40	79	7,50	593
2	herbergi 2	2	78	0,150	20	40	79	11,70	924
3	herbergi 3	3	66	0,150	20	40	79	9,90	782
4	stofa	4	103	0,150	20	40	79	15,45	1.221
5	eldhús	5	103	0,150	20	40	79	15,45	1.221
6	bað	6	45	0,150	20	40	94	6,75	635
Samtals		445				67		5.375	

Breytingar			Oddsholt 34 sumarhús	
Nr.	Dags.	Nafn		
			Verkfræðistofa Þráinn & Benedikt Laugavegi 178, 105 Rvk. Sími: 553 1770, 568 7775, Fax: 568-7701 Netfang: verkfraedistofa@verkfraedistofa.is	
			HBS T BD S M 1:50/20 Nr. P103	
			Dags. Agúst 08 090638-4839 080149-3609	
			Iagnir inni	

Samþ. Jón Lúdmundsson