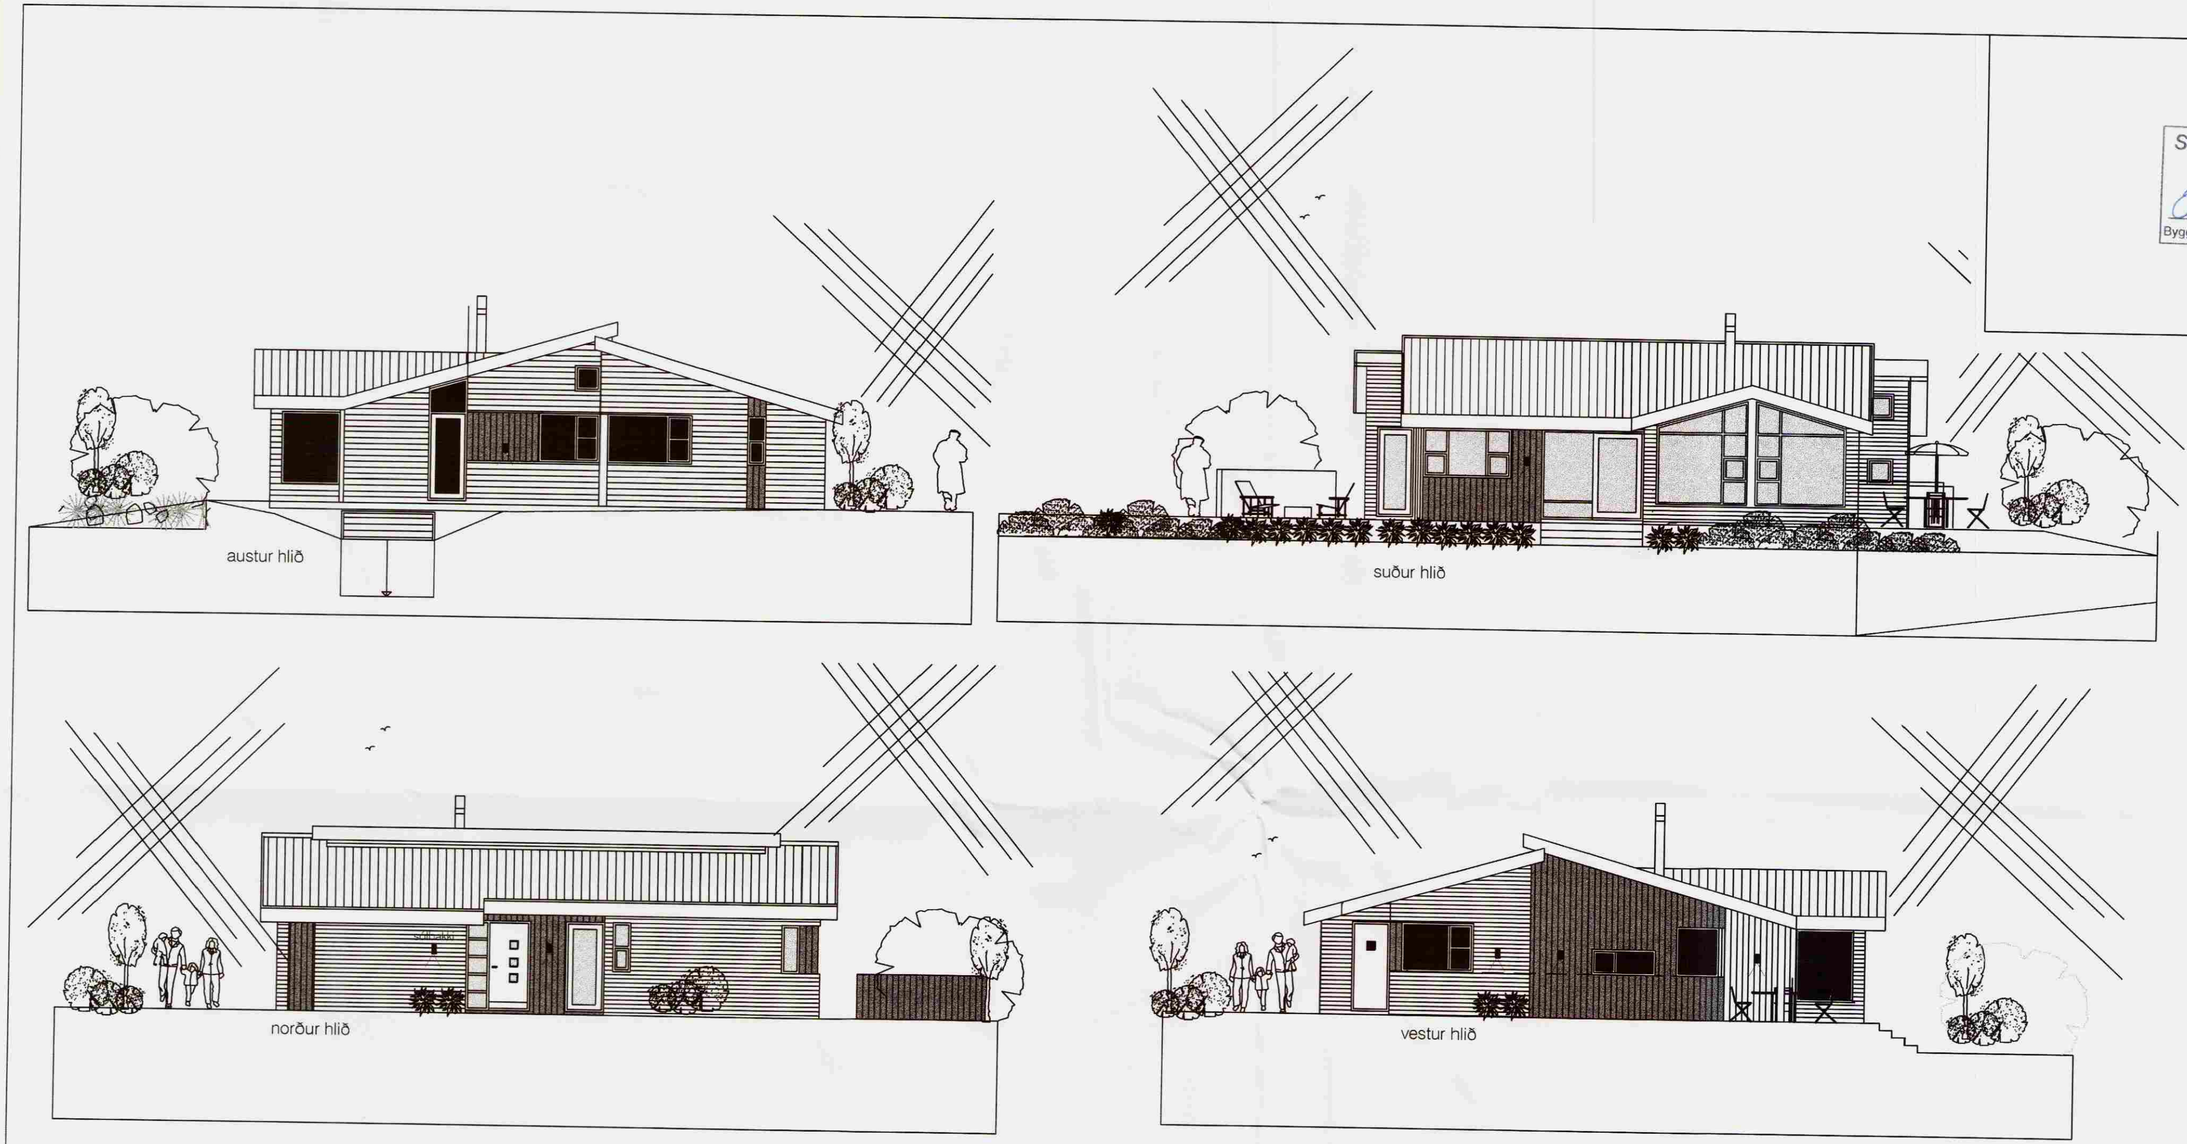

Samþykkt
08 JULI 2008
Byggingarfulltrúi uppsveita Árnessýslu

Skráningartafla:	Frístundahús lóð nr.334, Grímsnesi																
Landnúmer:	óþekkt																
Matshlutanúmer:	01																
	Botnplata		**Hjúpfletir**														
					Þar af:												
	Botnplata m²	Botnplata m²	Útveggir m²	Glugga- og dyraop m²	Þak m²	Þakglugga- og þakop m²											
Matshluti	23.2	115.8	153.0	42.9	171.5												
	Yfirlit		**Innan hæða**	**Utan hæða**													
			A	A	B	C	Alls										
	Botnflötur / m²		178.0			84.5	262.5										
	Brúttóflötur / m²		178.0			84.5	262.5										
	Brúttórúmmál / m³		549.0			84.5	633.5										
	Nettóflötur / m²		148.4				148.4										
	Birt flatarmál / m²		178.0				178.0										
	Skiptarúmmál / m³		439.620				439.620										

Skráningartafla:	Frístundahús lóð nr.334, Grímsnesi					**Skrásetjari:**	Páll R Valdimarsson										
Landnúmer:	óþekkt					**Kennitala:**	210363-2549										
Matshlutanúmer:	01				Útgáfa: 4.01b	**Dags.:**	6/12/2008										
Uppskipting og lýsing					**Stærðir**												
D0	D1	D2	D3	D4	D5	D5M	D6	D7	D8	D9	D10a	D10b	D11	D12	D16		D17
Lokun	Rými hæð-róð	Notkun texti	Höfuð-flokkun	Eignar-hald	Botnflötur m²	Millflötur m²	Stigar m²	Op m²	Brúttóflötur m²	Brúttóflötur sh < 1,8	Salarhæð min	Salarhæð max	Brúttó-rúmmál m³	Nettóflötur m²	Birt flatarmál m²	Reiknitala skiptarúmmáls	Skipta-rúmmál m³
		Matshluti			178.0	0.0	0.0	0.0	178.0	0.0			549.0	148.4	178.0		439.620
		Botn											23.2				
	00	**kjallari**			62.2	0.0	0.0	0.0	62.2	0.0			149.3	51.8	62.2		
A	0001	**geymsla/lagnarými**	N	0101	62.2				62.2		2.40	2.40	149.3	51.8	62.2	2.40	124.320
	01	**1. hæð**			115.8	0.0	0.0	0.0	115.8	0.0			376.5	96.6	115.8		
A	0101	**sumarhús**	N	0101	106.8				106.8		2.65	4.16	352.0	90.6	106.8	3.30	298.980
A	0102	**geymsla**	N	0101	9.0				9.0		2.45	3.00	24.5	6.0	9.0	2.72	16.320
C	0103	**verönd**	N	0101	84.5				84.5		1.00	1.00	84.5				
Athugasemdir																	
Sameignir sumra																	
Eignarhald																	
				Skiptarúmmál													
	Eignar-hald	Notkun texti	Birt flatarmál m²	Séreign m³	Séreign og sameign m³												

frístundahús, lóð nr:334 1:100 25.4. 2008
í landi Öndverðarness, Grímsnesi
Árnessýslu
útlitsmyndir, skráningartafla

03

Guðmundur Gunnlaugsson, arkitekt FAÍ
Teiknistofan Archús ehf, Stórhöfða 17.
112 Reykjavík. s: 5677735-fax 5677736.
kt: 631298-4439. gg@archus.is

archús ehf

br. bætt við kjallara.: 12.06.2008, tafla uppfærð m.t.t teikninga