



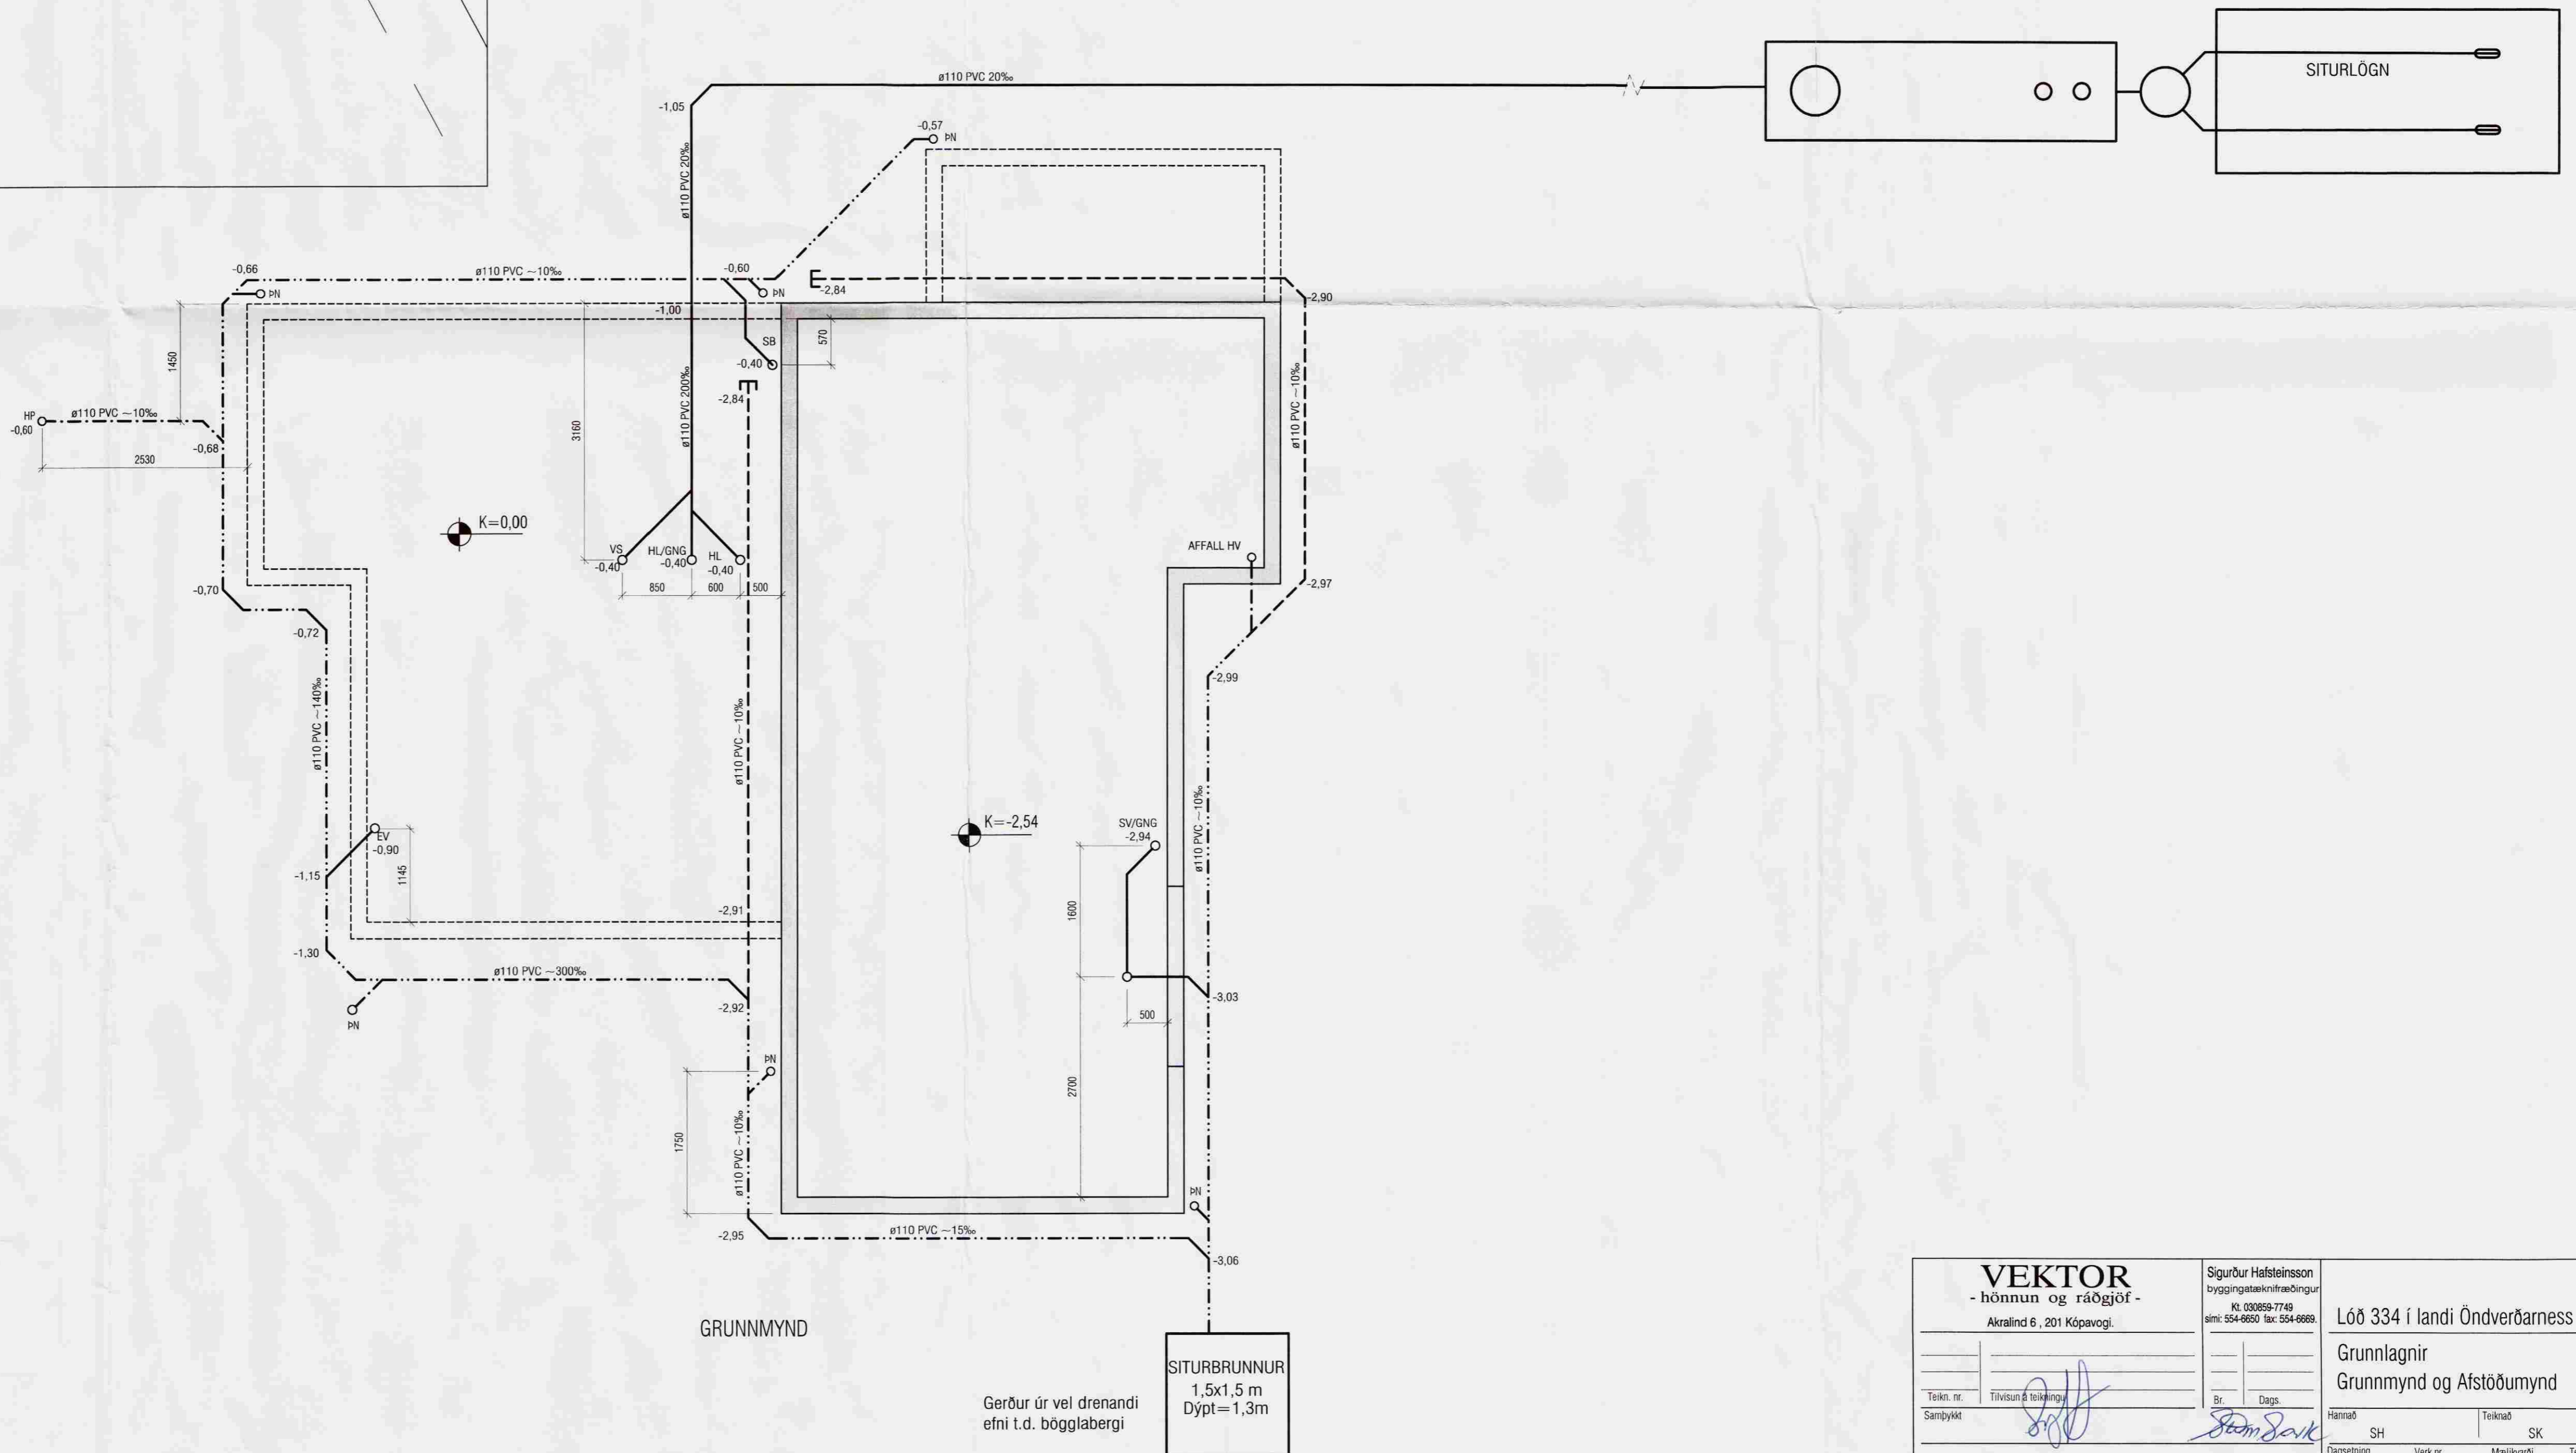

AFSTÖÐUMYND 1:500

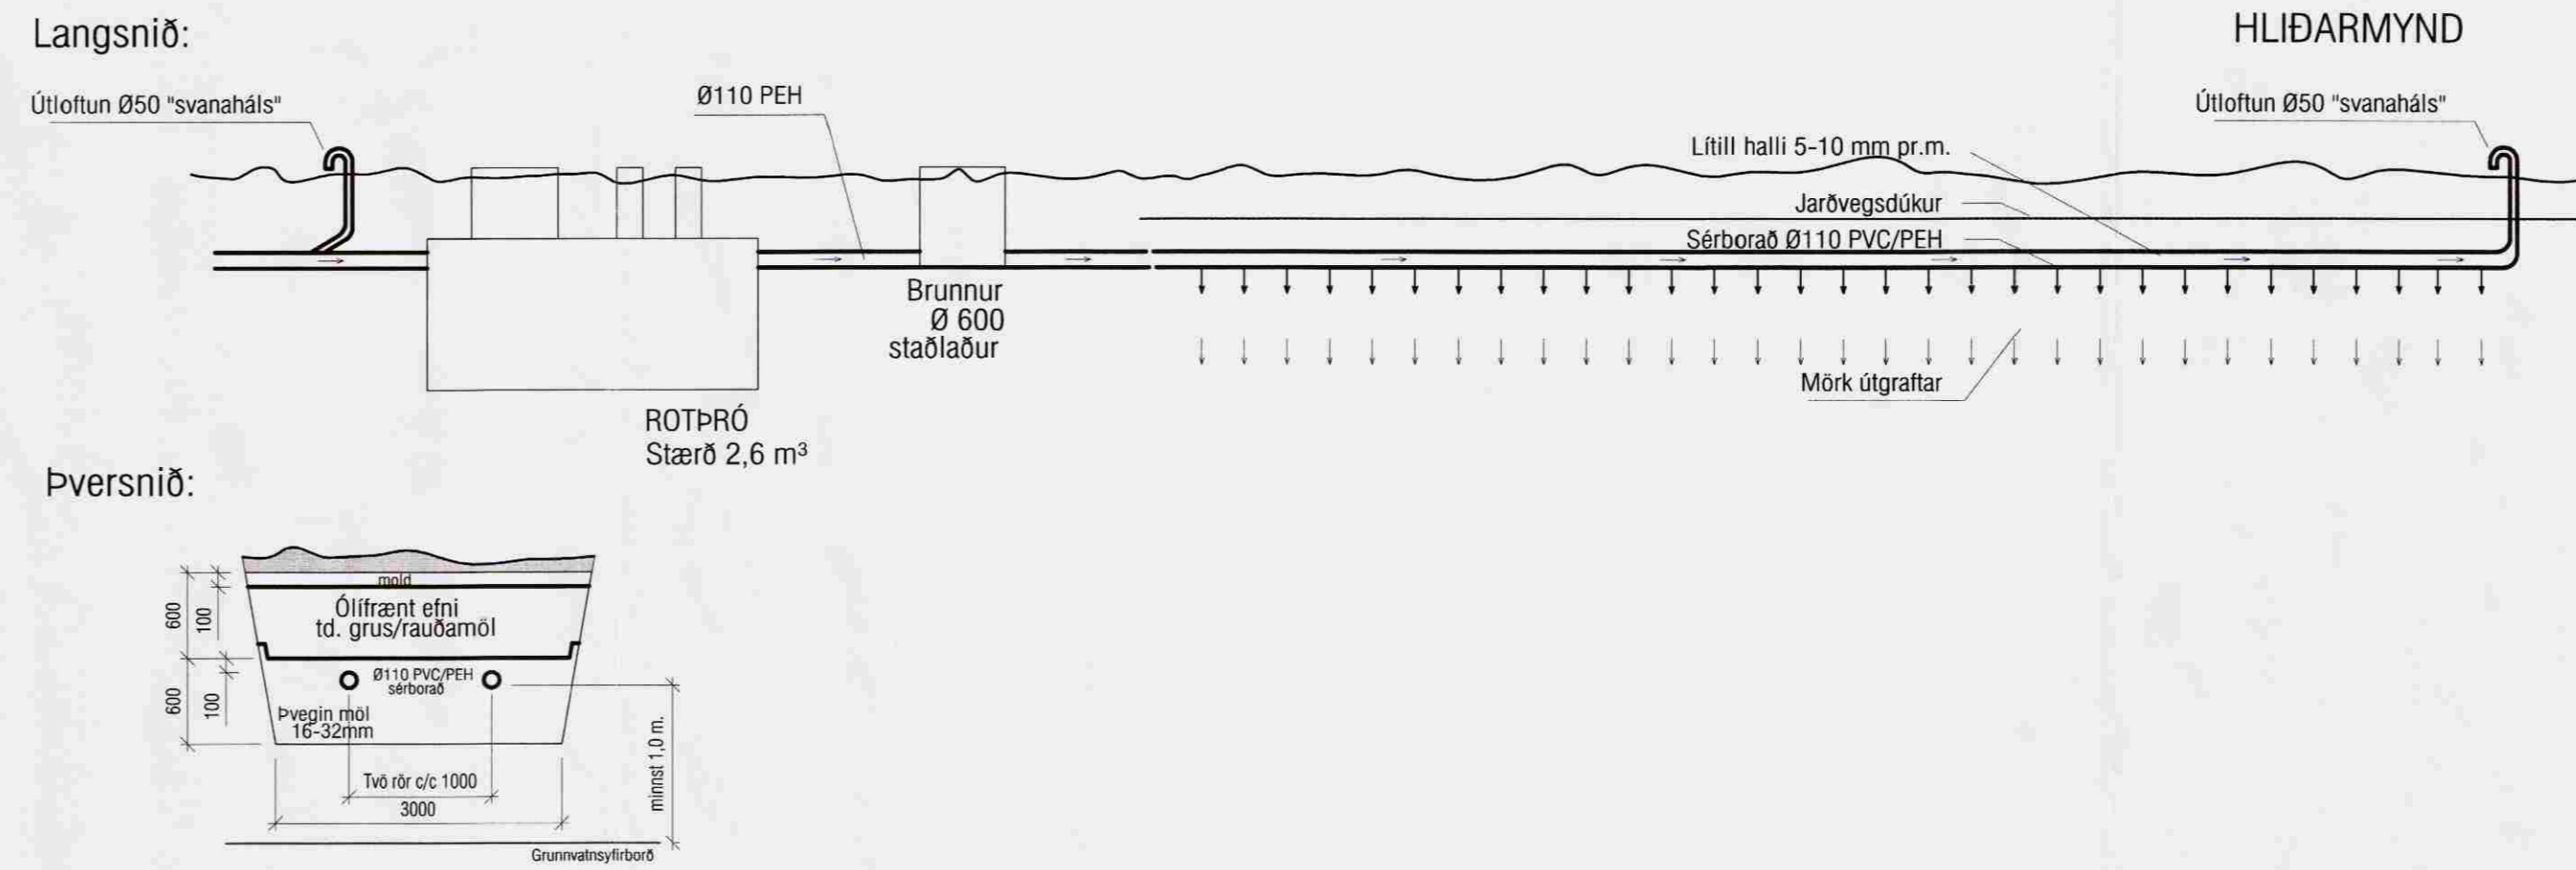

VEKTOR - hönnun og ráðgjöf - Akralind 6, 201 Kópavogi.		Sigurður Halsteinnsson Byggingateknifráðgjafi Kf. 030659-7740 Sími: 554-6650 Fax: 554-6669.	Lóð 334 í landi Öndverðarþarss
Tækn. nr. Samb. nr. Samb. nr.		Br. Dags.	Grunnlaginn Grunnmynd og Afstöðumynd
Háskóla SH		Teiknað SK	
Dagsetning 27.06.08	Verk nr. 158	Mælikvæði 1:50	Teikn. nr. L-02