Samþ. 26/6 2007
BYGGINGARFULLTRÚI
GRÍMSNES OG GRAFNINGSHREPPS

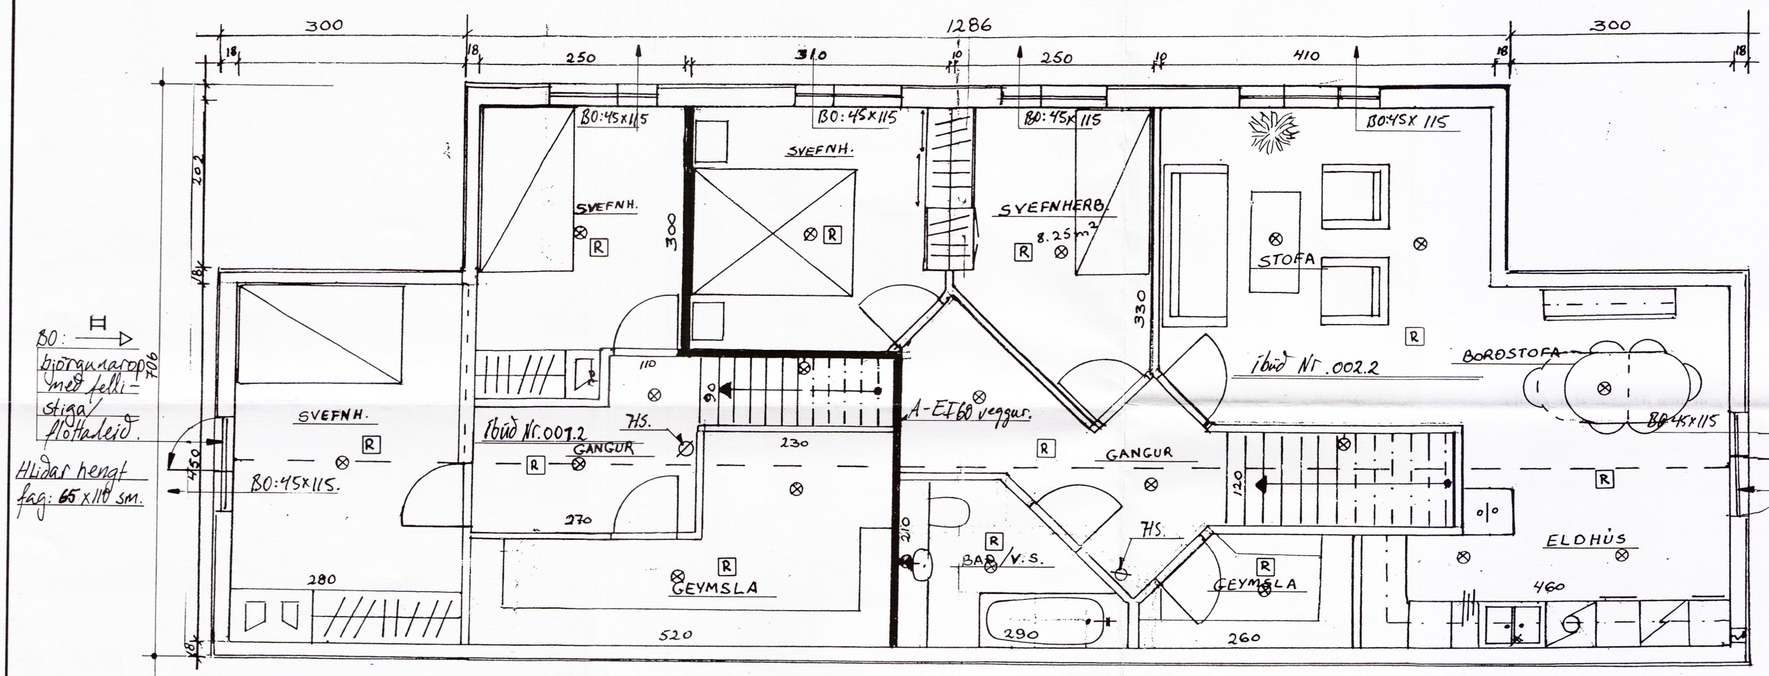

Um frágang brunavarna skal hafa hliðsjón af leiðbeiningum Brunamálastofnunar ríkisins.

Skýringar:

Flatarmál íbúð 001.2	44 m²	2 Herð
Flatarmál íbúð 002.2	75 m²	2 Herð
samtals fern =>	119 m²	
Rúmmál íbúð 001.2	61,75	2 Herð
Rúmmál íbúð 002.2.	202,3	2 Herð.
samtals rúmm. =>	264 m³	

BO: Björgunarop.
BO: Björgunarop / Flóttaleið

Allar breytingar óheimilar án samþykkis

Aðaluppdráttur

Nafn: Grunnteikning 2 Herð 2. íbúða fjölbýlishús.	Mkv. 1:50
Eig: Tönnes Brandsson KT. 051046-3909	Dags. 06.06 2007
Ormsstaðir Grímsnes - Grafningshr. Árnessýslu.	Samþ. HÞG
Teiknað af: KT. 100572-3039	Teikningar nr. 02
Tækniteiknari	Verk nr. 01201
Hússmíðameistari	Sími: 8994142 / 5613586

Sími 2007