

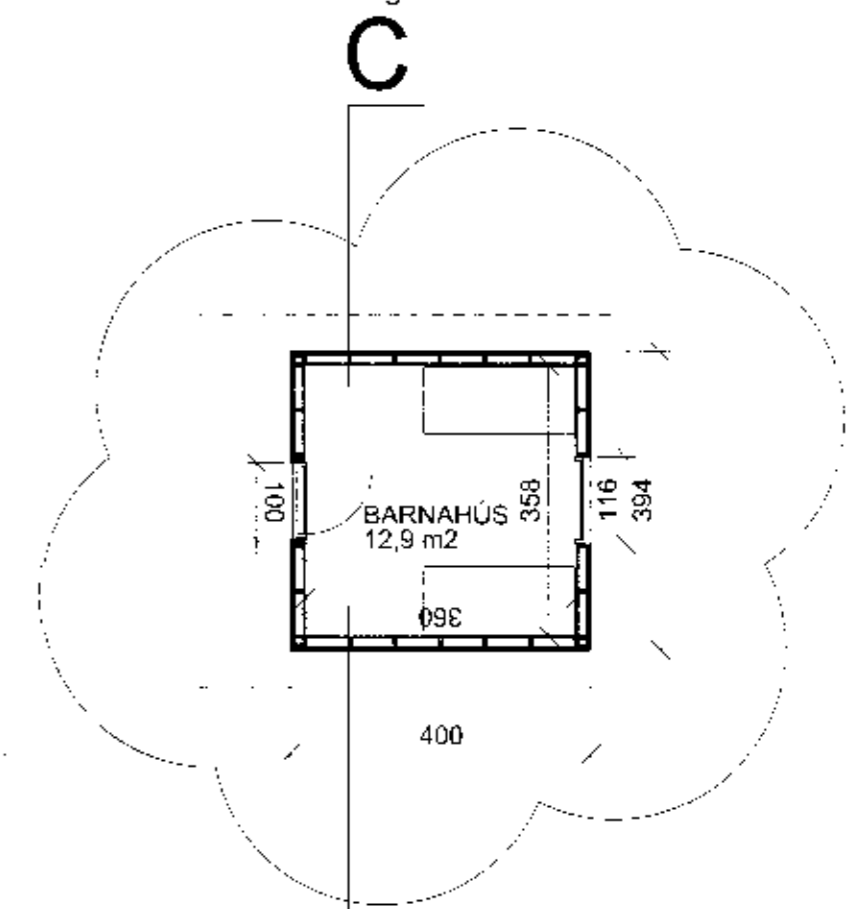
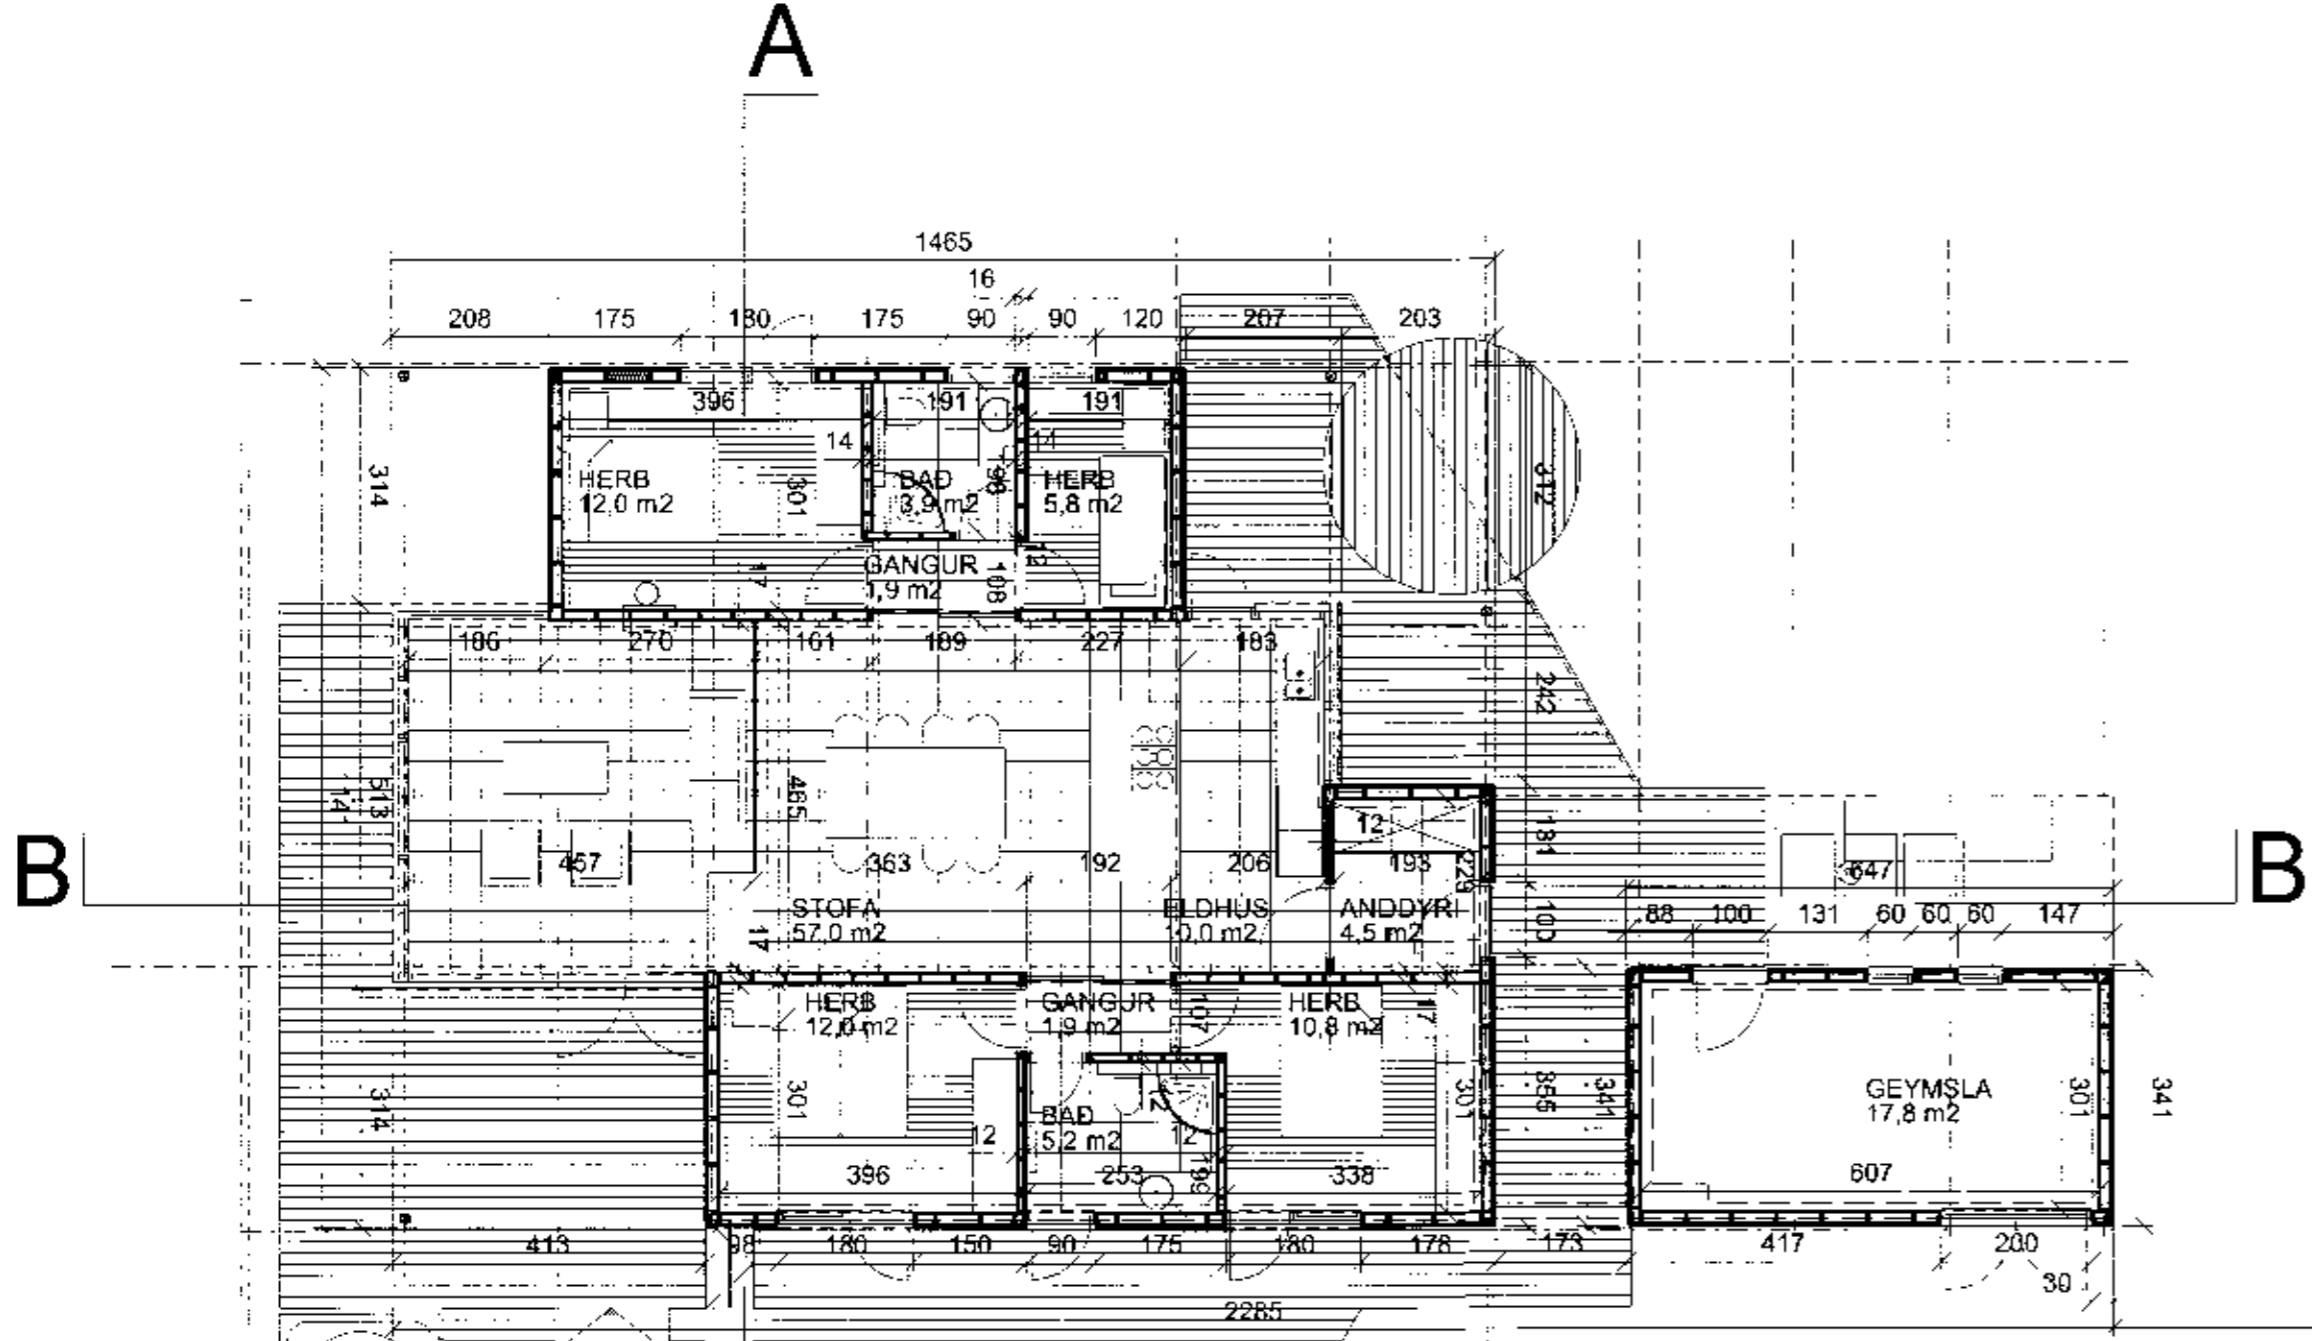


SANÞYKKT  
 24. Júlí 2011  
*Þorgerður Gunnarsdóttir*

Landnúmer: 220040  
 Staðgreinir: 8719-03-9500060

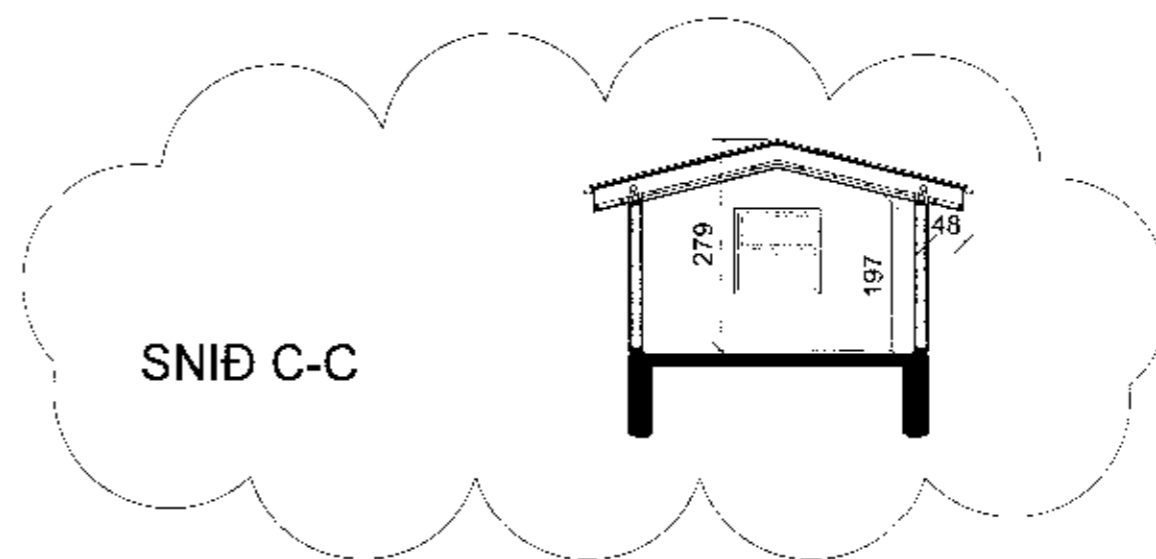


GRUNNMYND

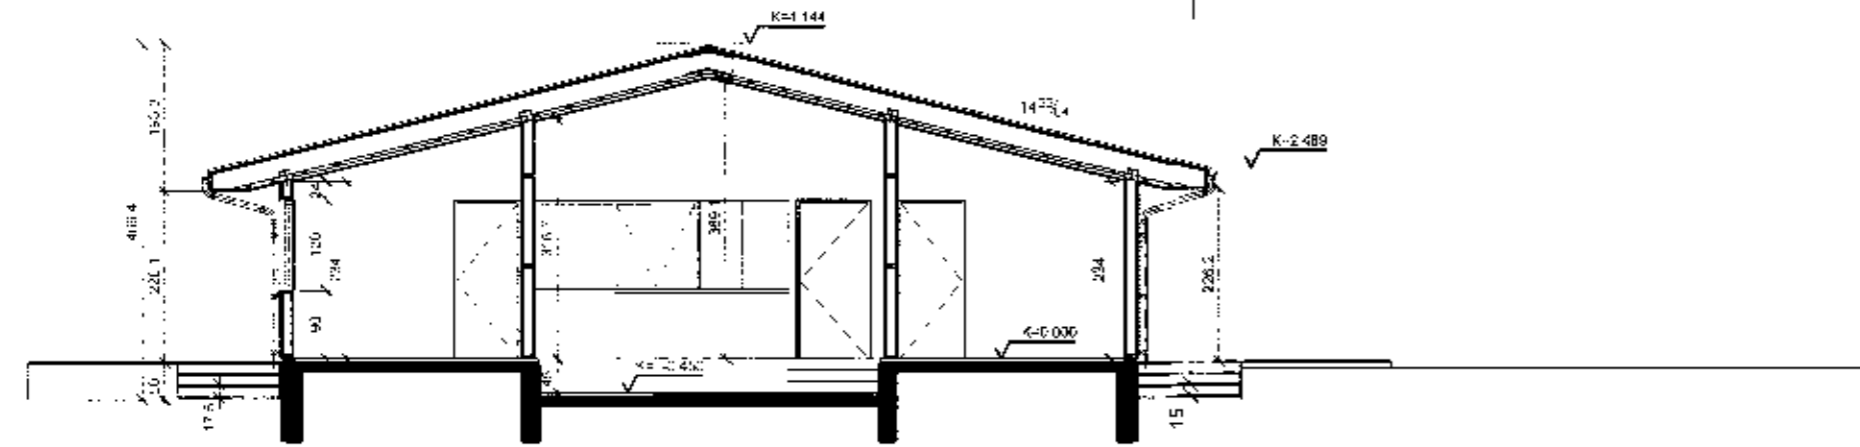

SNÍÐ C-C

SNÍÐ A-A

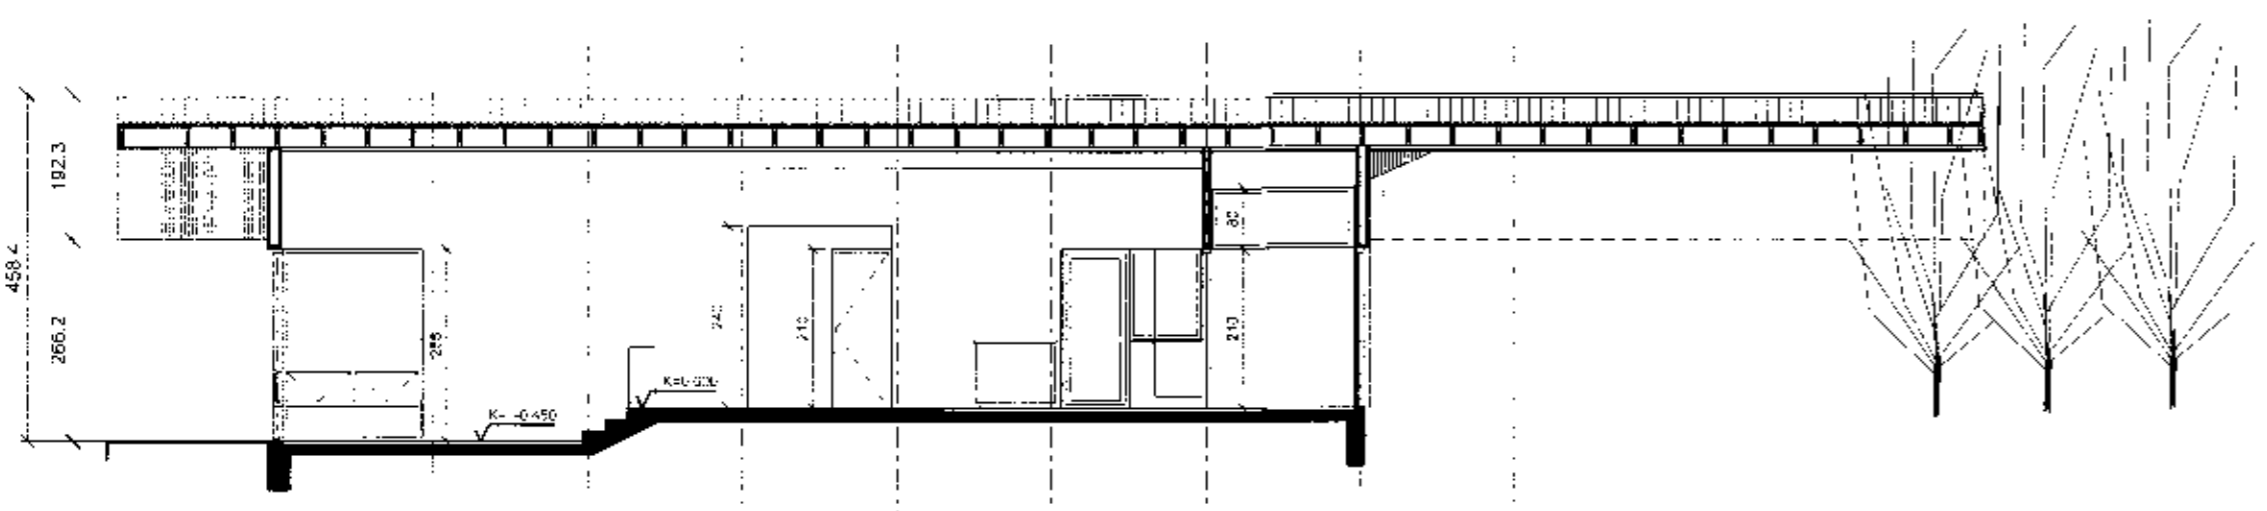

SNÍÐ B-B

Breytt: 30.06.2011 barnahúsi og sníði CC bætt við.  
 MKV: 1:100  
 ÁGÚST 2001  
 HÖNNUN

INGIMUNDUR SVEINSSON  
 MASSIMO SANTANICCHIA

GRUNNMYND  
 & SNÍÐ  
*Ingimundur Sveinsson*  
**Ölfusvatn 6**

02 TEIKNISTOFA INGIMUNDAR SVEINSSONAR  
 INGÓLFSSTRÆTI 3, RVK S. 5514990 F. 5614990  
 kt. 700176-0109 ingimundur@centrum.is